

committente:



RESTAURO, RISTRUTTURAZIONE E ADEGUAMENTO FUNZIONALE DEL TEATRO "ARIOSTO"

Programma delle opere pubbliche - Beni culturali (All. C Ord. 14 del 24/2/2014)

Delibera di Giunta Regionale del contributo ai sensi della LR 13/99 n° 1575 del 24/09/2018

ADEGUAMENTO FUNZIONALE E RIQUALIFICAZIONE DELLA SALA VERDI E DEI RELATIVI SPAZI
PROGETTO ESECUTIVO

Responsabile del procedimento: dott. Paolo Cantù
Viceresponsabile del procedimento: ing. Salvatore Vera


Progetto architettonico: STUDIO ADS - arch. Giuliana Allegri, arch. Ivan Sacchetti
Progetto strutturale: ing. Fabio Emmolo
Progetto impianti termomeccanici: Studio Termotecnico SCIRE - ing. Giovanni Scirè Mammano
Progetto impianto elettrico: STUDIO S.B. - Per. Ind. Stefano Del Bianco
Progetto impianti speciali e sicurezza: SecuroM s.r.l. - Per. Ind. Mirco Comastri
Progetto prevenzione incendi: Planning studio s.r.l. - arch. Luca Giannasi
Responsabile della sicurezza: Planning studio s.r.l. - arch. Mauro Aguzzoli



PROGETTO

agg.: _____ contenuto: SCHEMA A BLOCCHI COLLEGAMENTO LUCI DI EMERGENZA
_____ scala: 1:100
_____ data: MARZO 2019

E 05

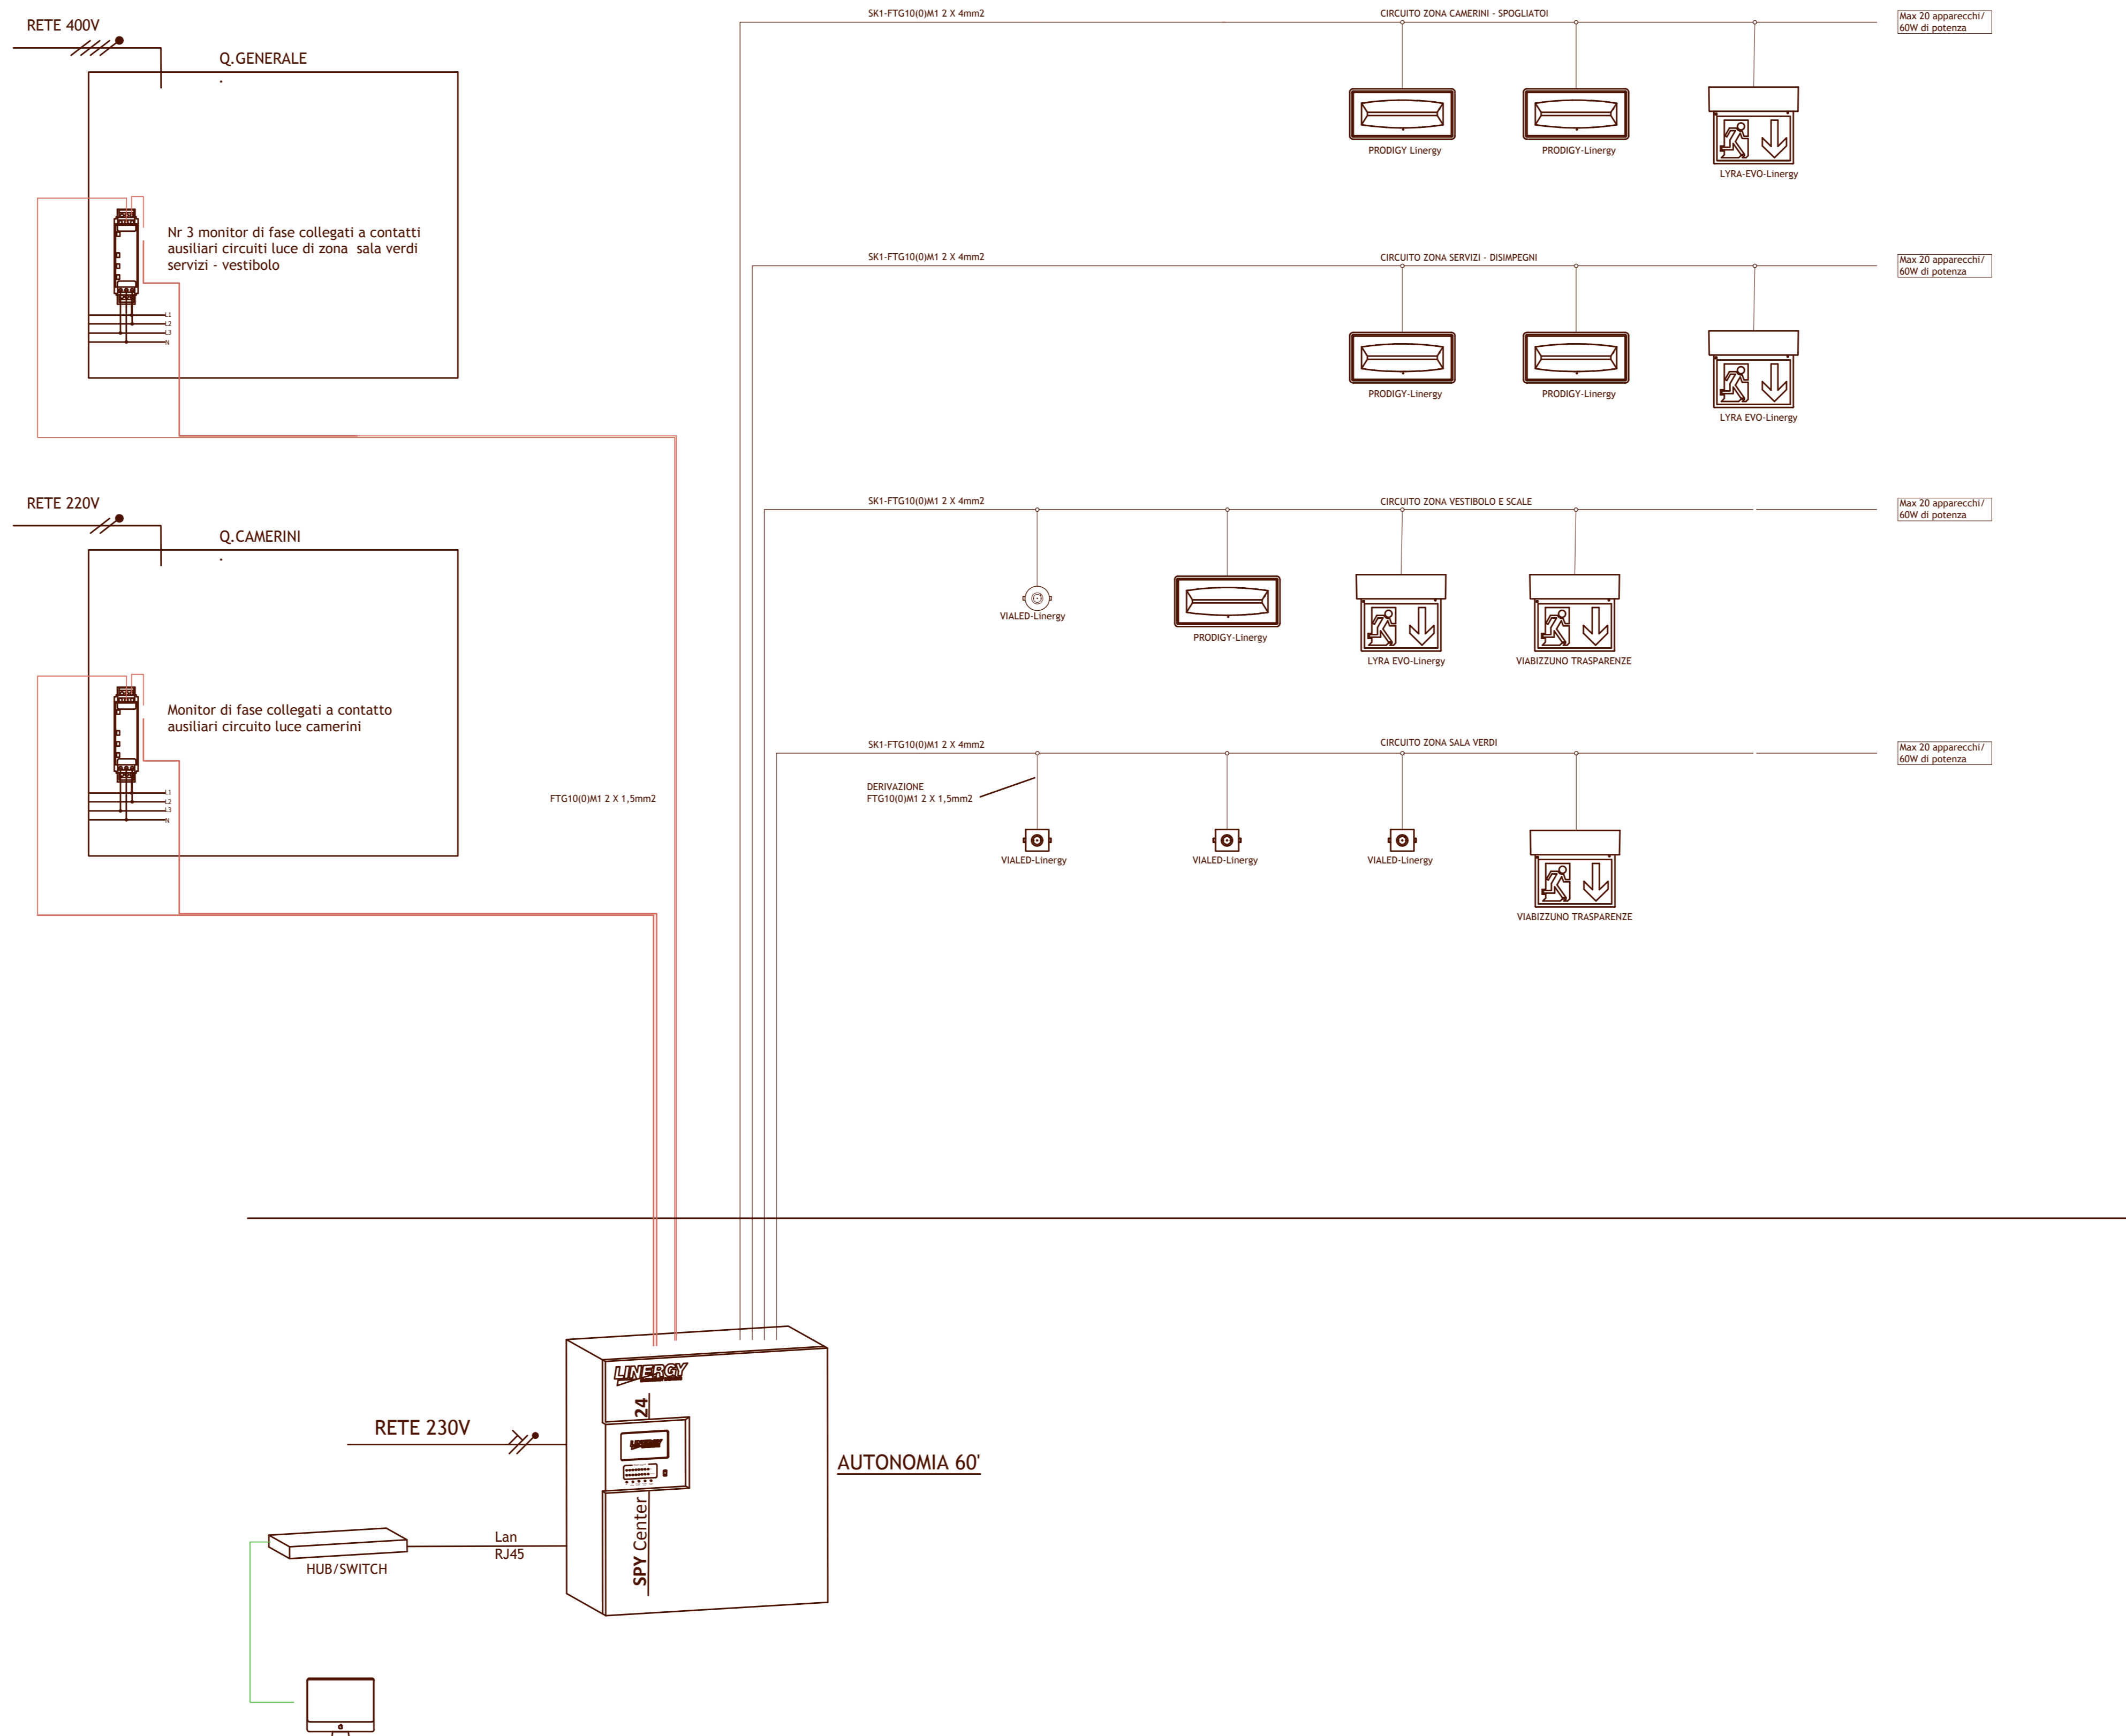

LEGENDA

	Cavo FTG10(0)M1
	Cavo FTG10(0)M1
	SCMF2-S-modulo esterno per monitoraggio Fase 1 Contatto

