



RESTAURO, RISTRUTTURAZIONE E ADEGUAMENTO FUNZIONALE DEL TEATRO "ARIOSTO"
Programma delle opere pubbliche - Beni culturali (All. C Ord. 14 del 24/2/2014)
Delibera di Giunta Regionale del contributo ai sensi della LR 13/99 n° 1575 del 24/09/2018



ADEGUAMENTO FUNZIONALE E RIQUALIFICAZIONE DELLA SALA VERDI E DEI RELATIVI SPAZI
PROGETTO ESECUTIVO

Responsabile del procedimento: dott. Paolo Cantù
Vicespabile del procedimento: Ing. Salvatore Vera
Progetto architettonico: STUDIO ADS - arch. Giuliana Allegrì, arch. Ivan Sacchetti
Progetto strutturale: Ing. Fabio Emmolo
Progetto impianti termomeccanici: Studio Termotecnico SCIRE - Ing. Giovanni Scirè Mammiano
Progetto impianto elettrico: STUDIO S.B. - Per. Ind. Stefano Del Bianco
Progetto impianti speciali e sicurezza: Securoni s.r.l. - Per. Ind. Mirco Comastri
Progetto prevenzione incendi: Planning studio s.r.l. - arch. Luca Giannasi
Responsabile della sicurezza: Planning studio s.r.l. - arch. Mauro Aguzzoli


STATO DI FATTO
oggi: _____ contenuto: PIANTE PIANO TERRA / AMMEZZATO / PIANO PRIMO
scala: 1:100
data: MARZO 2019

A02


INTERVENTI DI PROGETTO

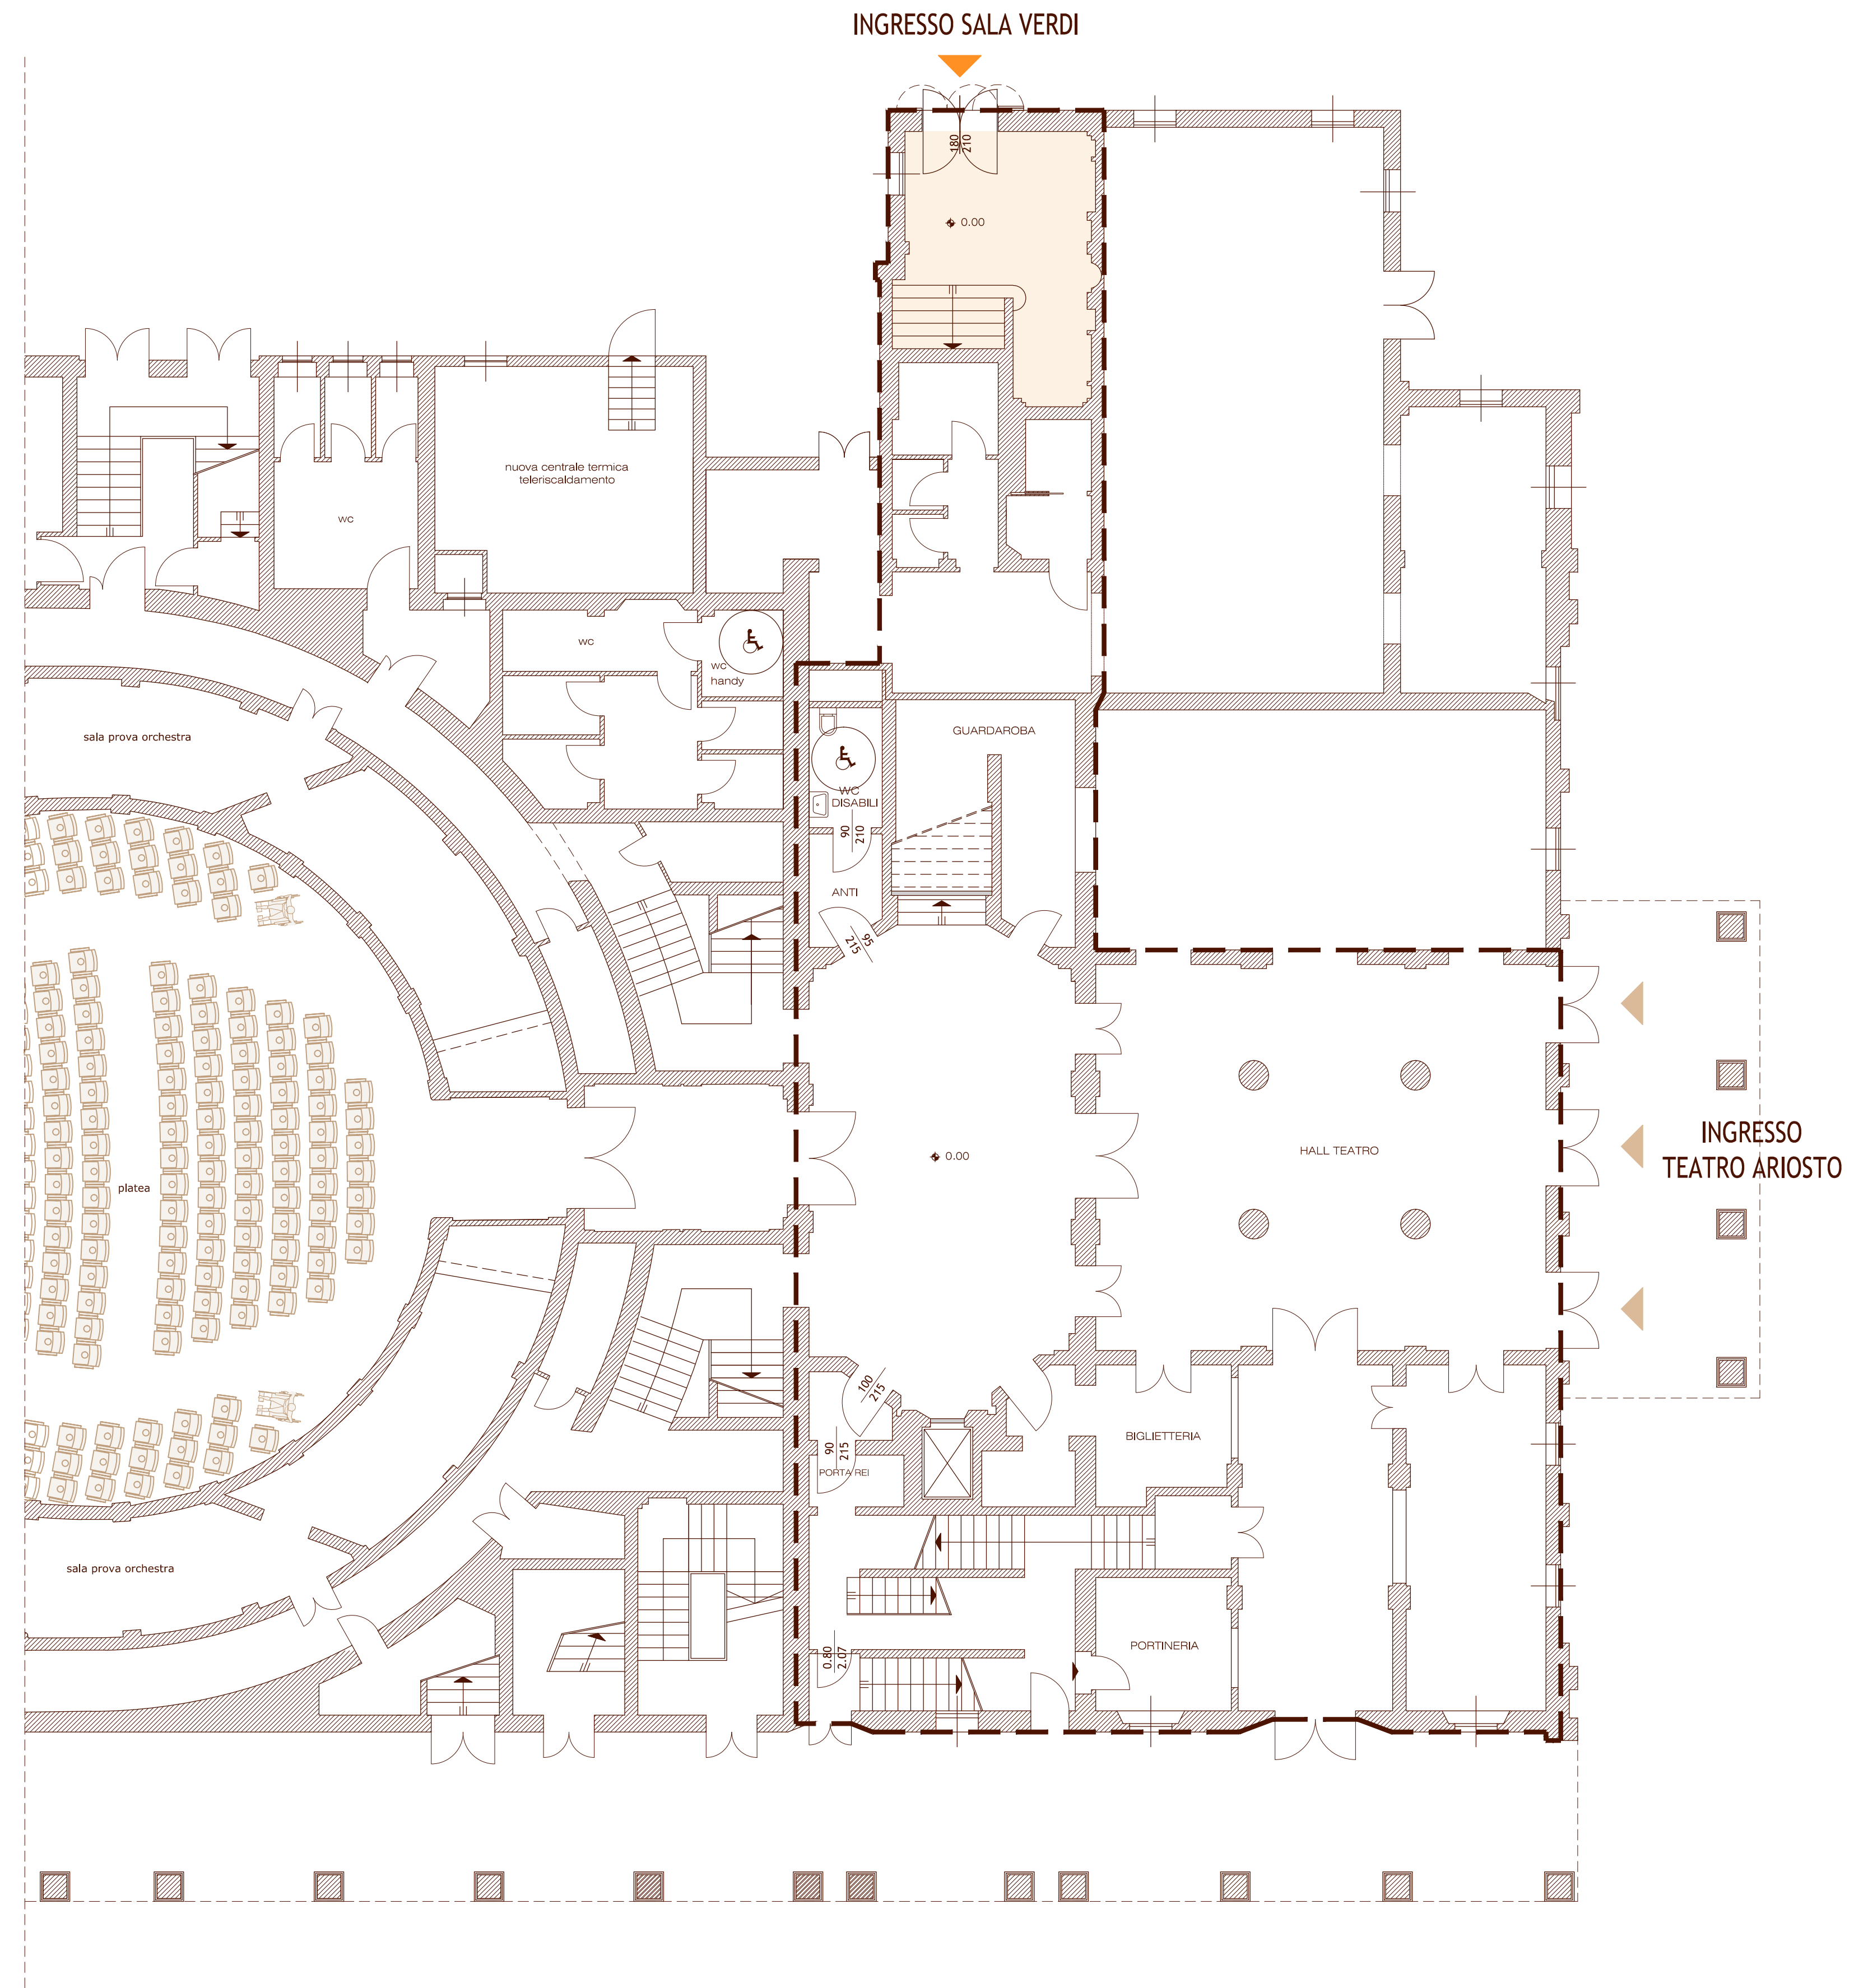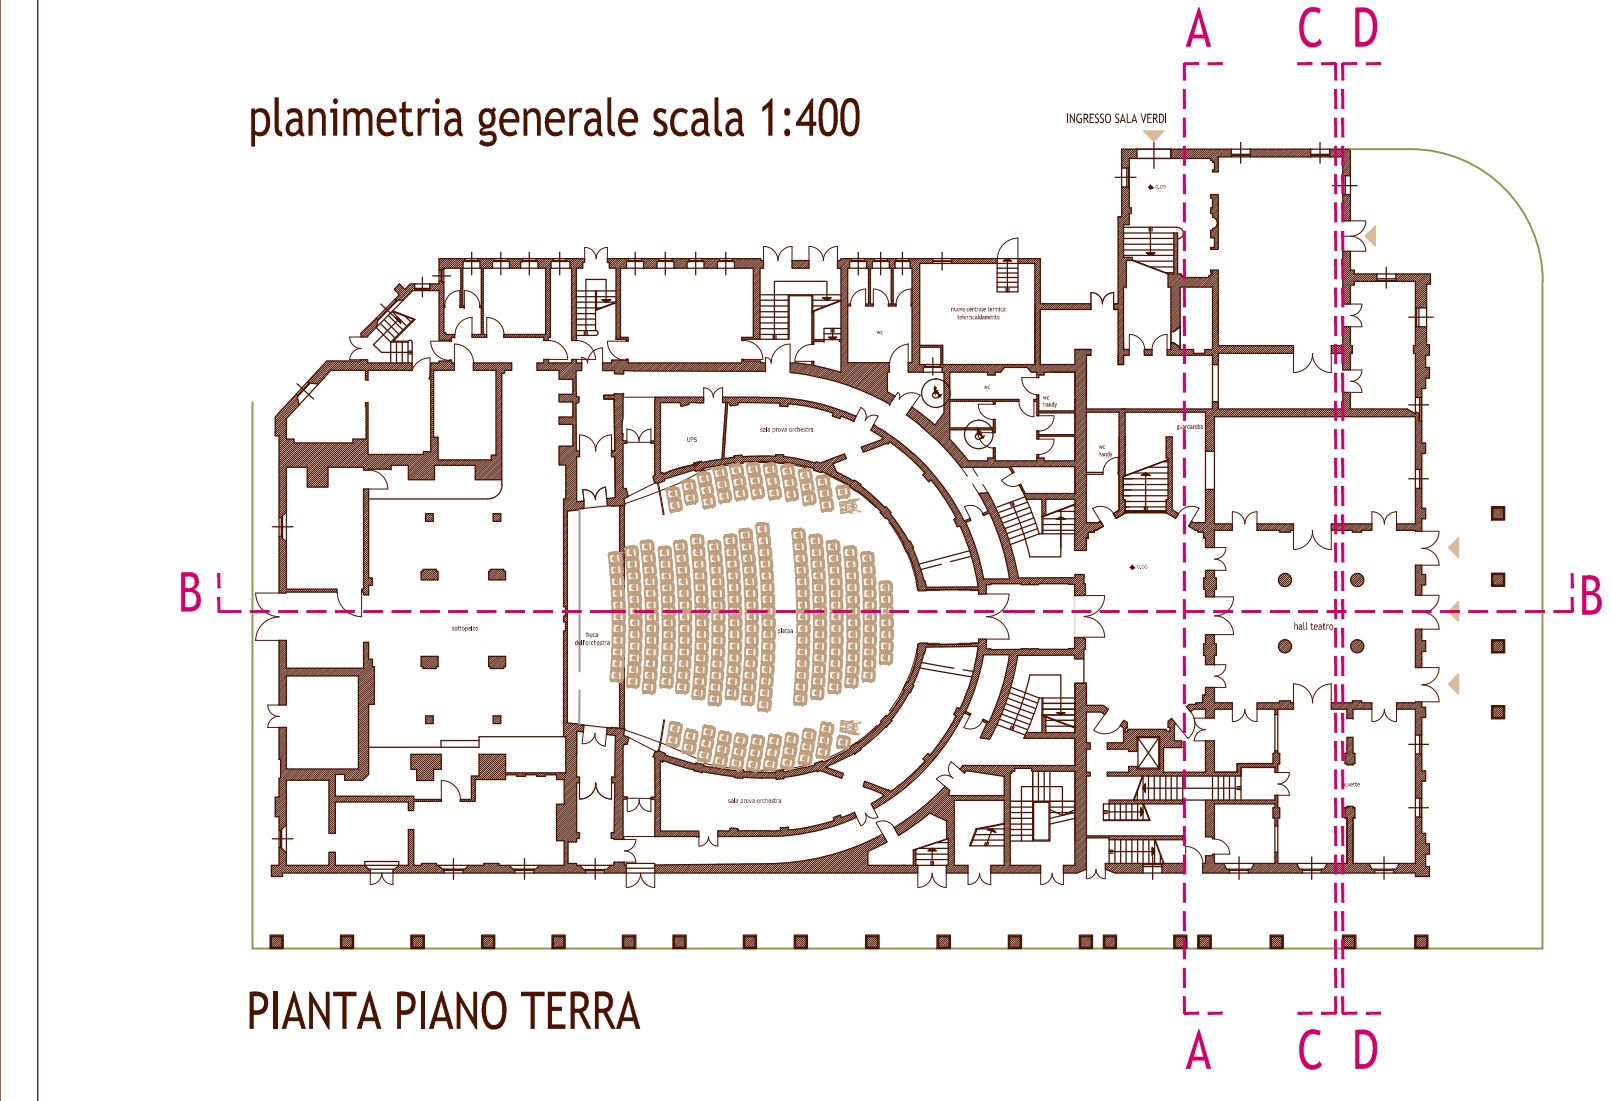

PIANTA PIANO TERRA

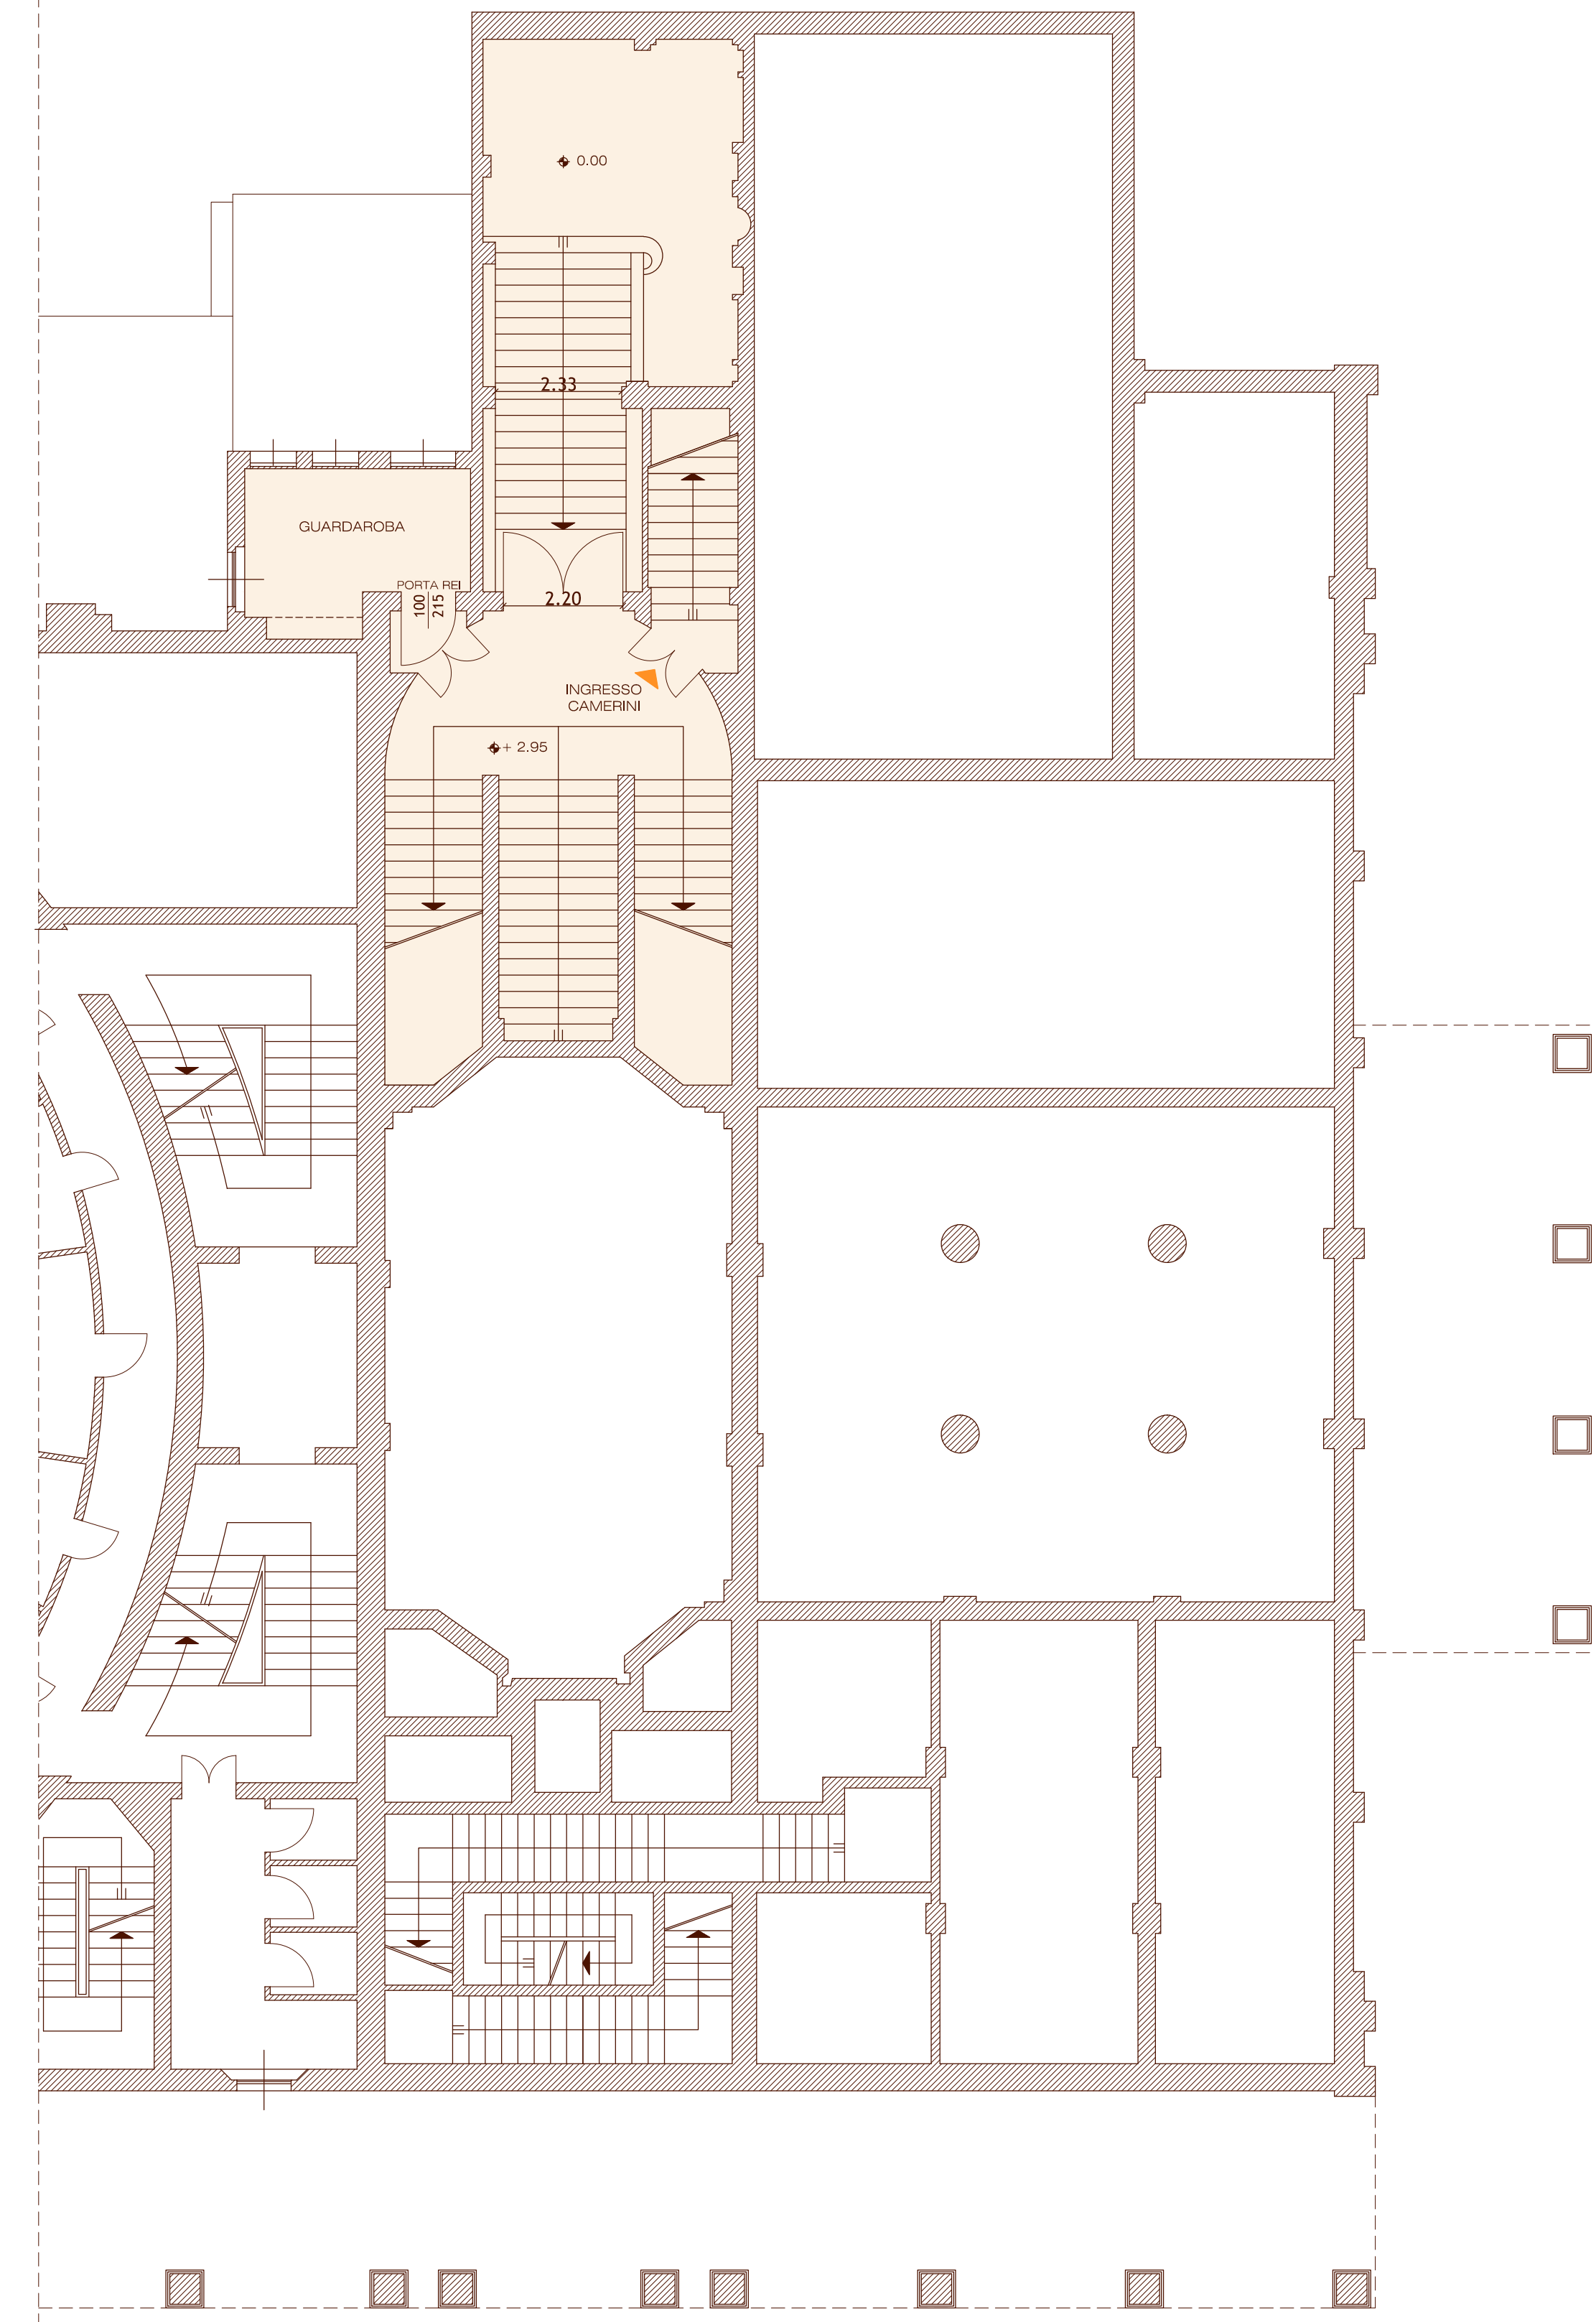

PIANTA AMMEZZATO

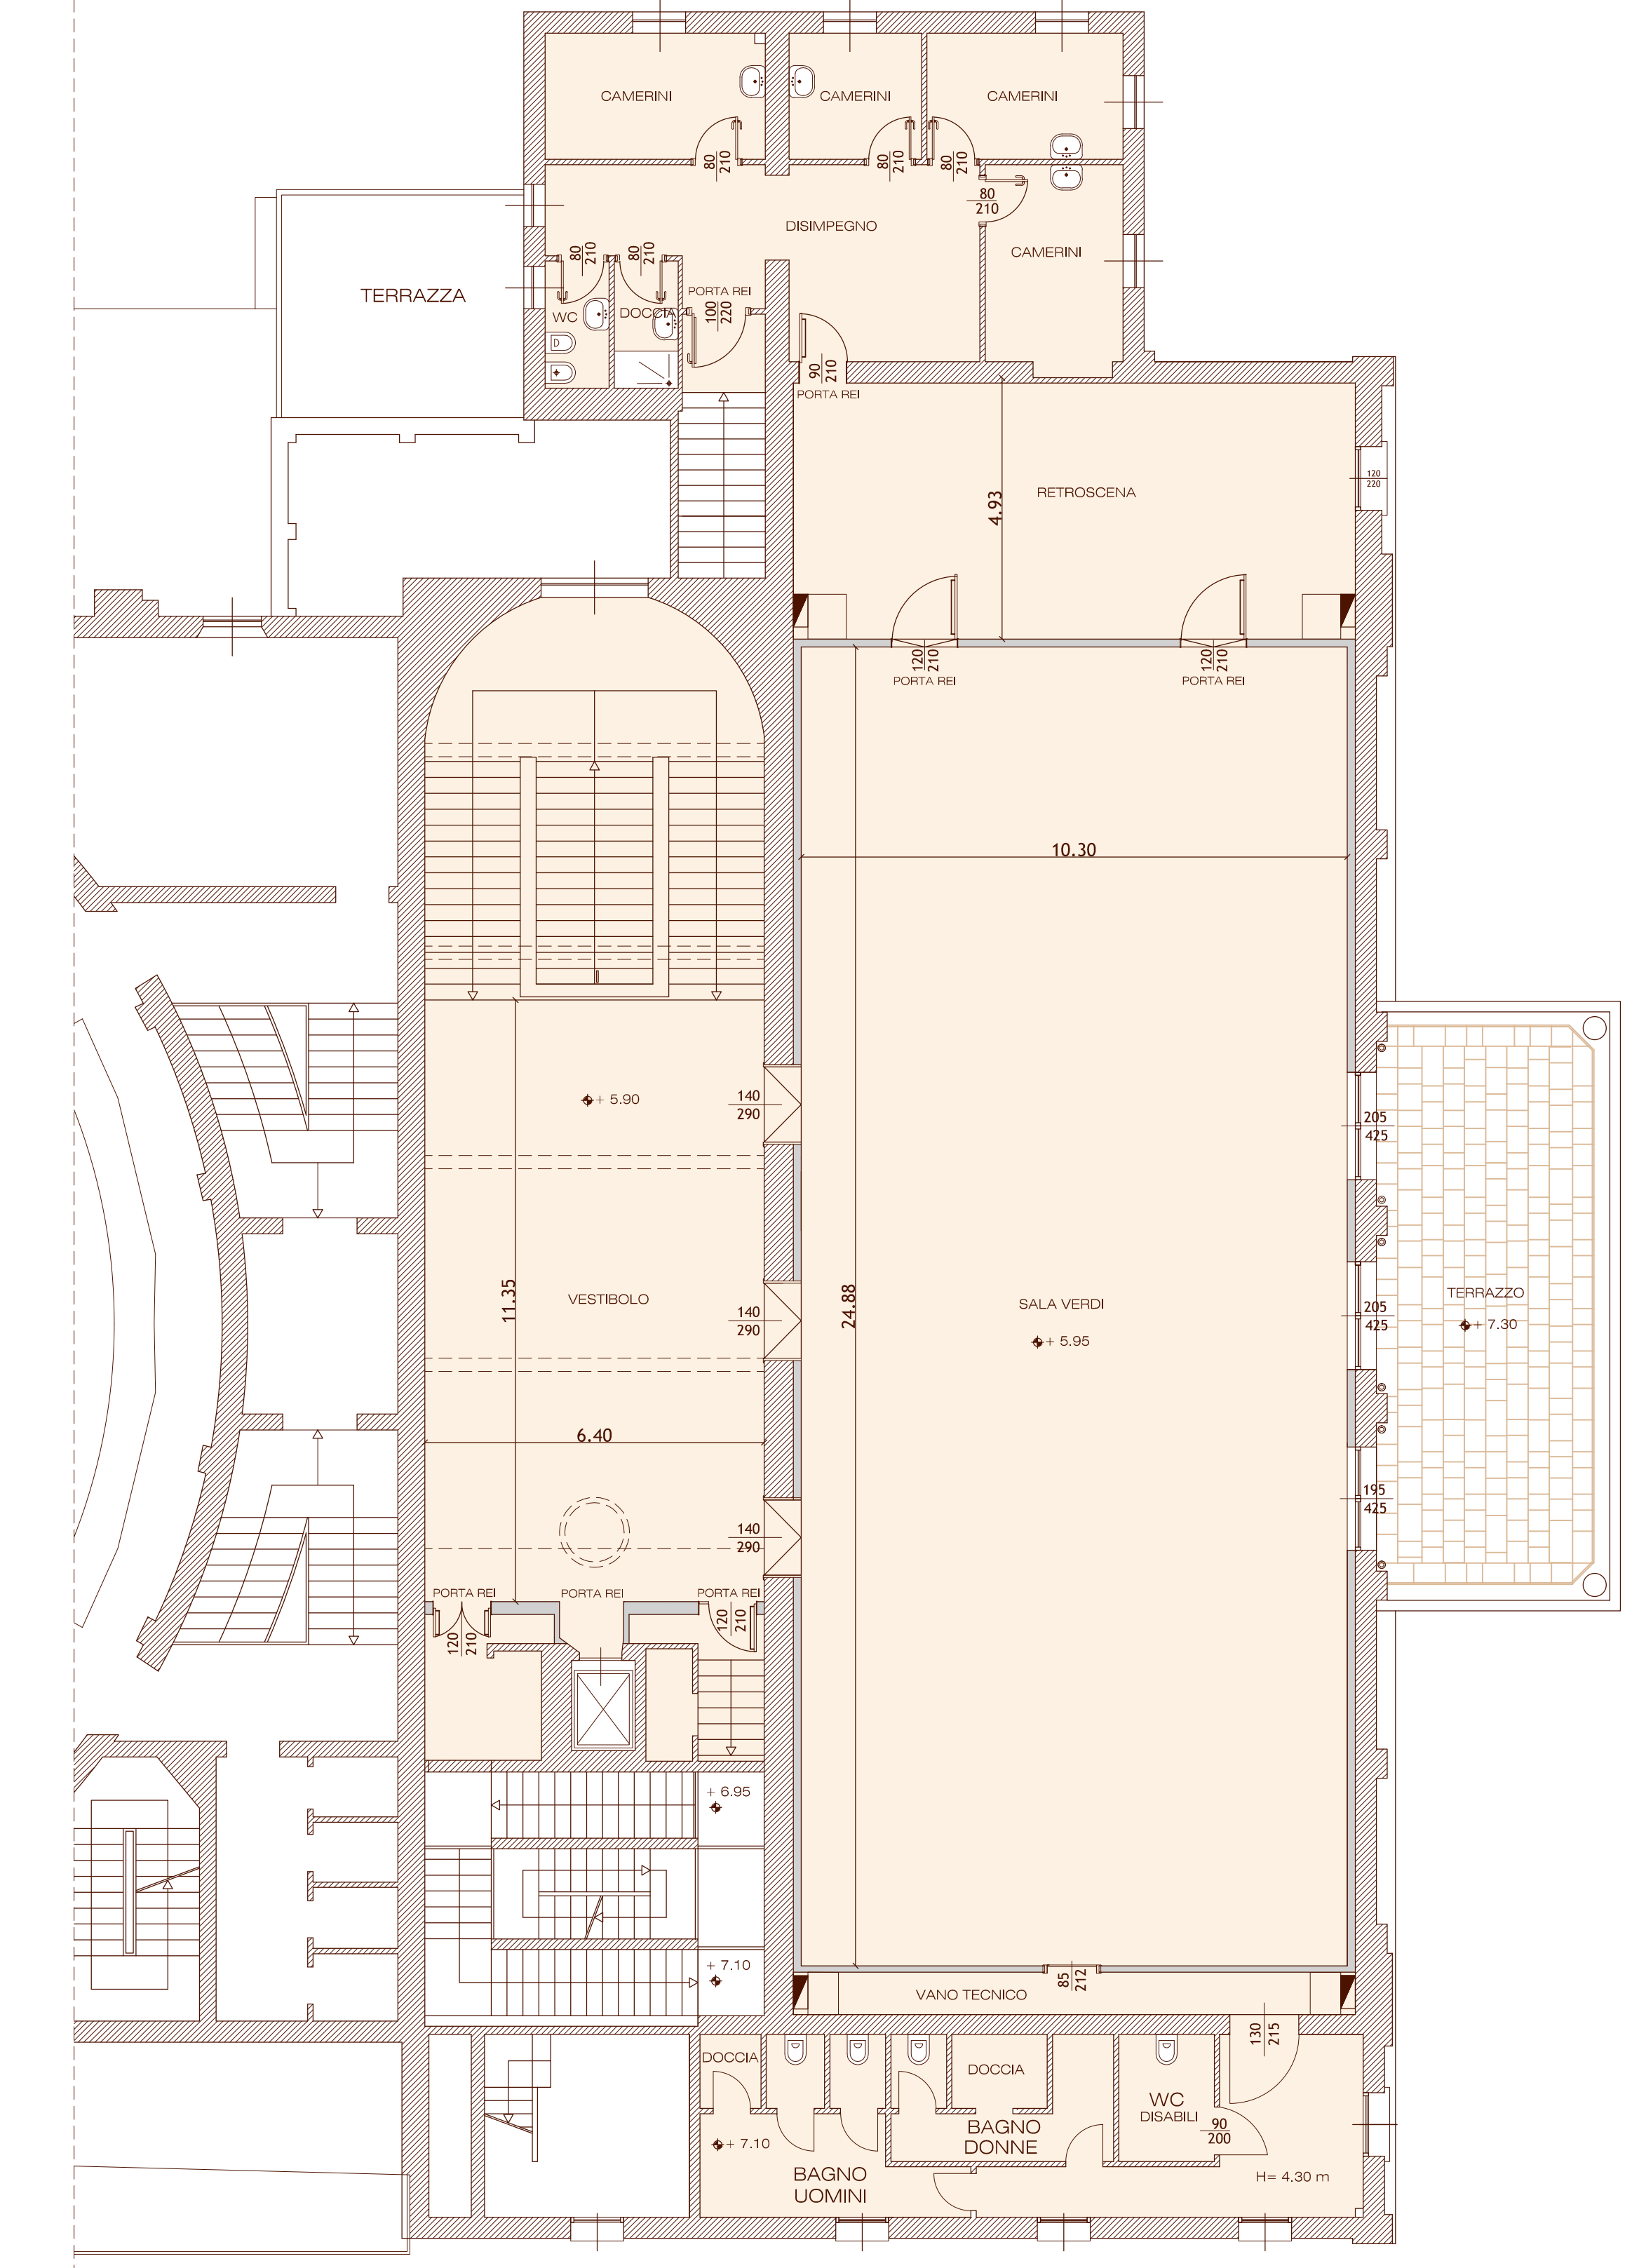

PIANTA PIANO PRIMO