




RESTAURO, RISTRUTTURAZIONE E ADEGUAMENTO FUNZIONALE DEL TEATRO "ARIOSTO"  
Programma delle opere pubbliche - Beni culturali (All. C Ord. 14 del 24/2/2014)  
Delibera di Giunta Regionale del contributo ai sensi della LR 13/99 n° 1575 del 24/09/2018

ADEGUAMENTO FUNZIONALE E RIQUALIFICAZIONE DELLA SALA VERDI E DEI RELATIVI SPAZI  
PROGETTO ESECUTIVO


Responsabile del procedimento: dott. Paolo Costa  
Vicespabile del procedimento: Ing. Salvatore Vera  
Progetto architettonico: STUDIO ADS - arch. Giuliana Allegri, arch. Ivan Sacchetti  
Progetto strutturale: Ing. Fabio Emmolo  
Progetto impianti termomeccanici: Studio Termotecnica SCIRE - Ing. Giovanni Sciré Mammato  
Progetto impianto elettrico: STUDIO S.B. - Per. Ind. Stefano Del Bianco  
Progetto impianti speciali e sicurezza: Secursoft s.r.l. - Per. Ind. Mirco Comastri  
Progetto prevenzione incendi: Planning studio s.r.l. - arch. Luca Giannasi  
Responsabile della sicurezza: Planning studio s.r.l. - arch. Mauro Aguzzoli

PROGETTO  
oggi: contenuto: PIANTE PIANO TERRA / AMMEZZATO / PIANO PRIMO  
scala: 1:100  
data: MARZO 2019


A07

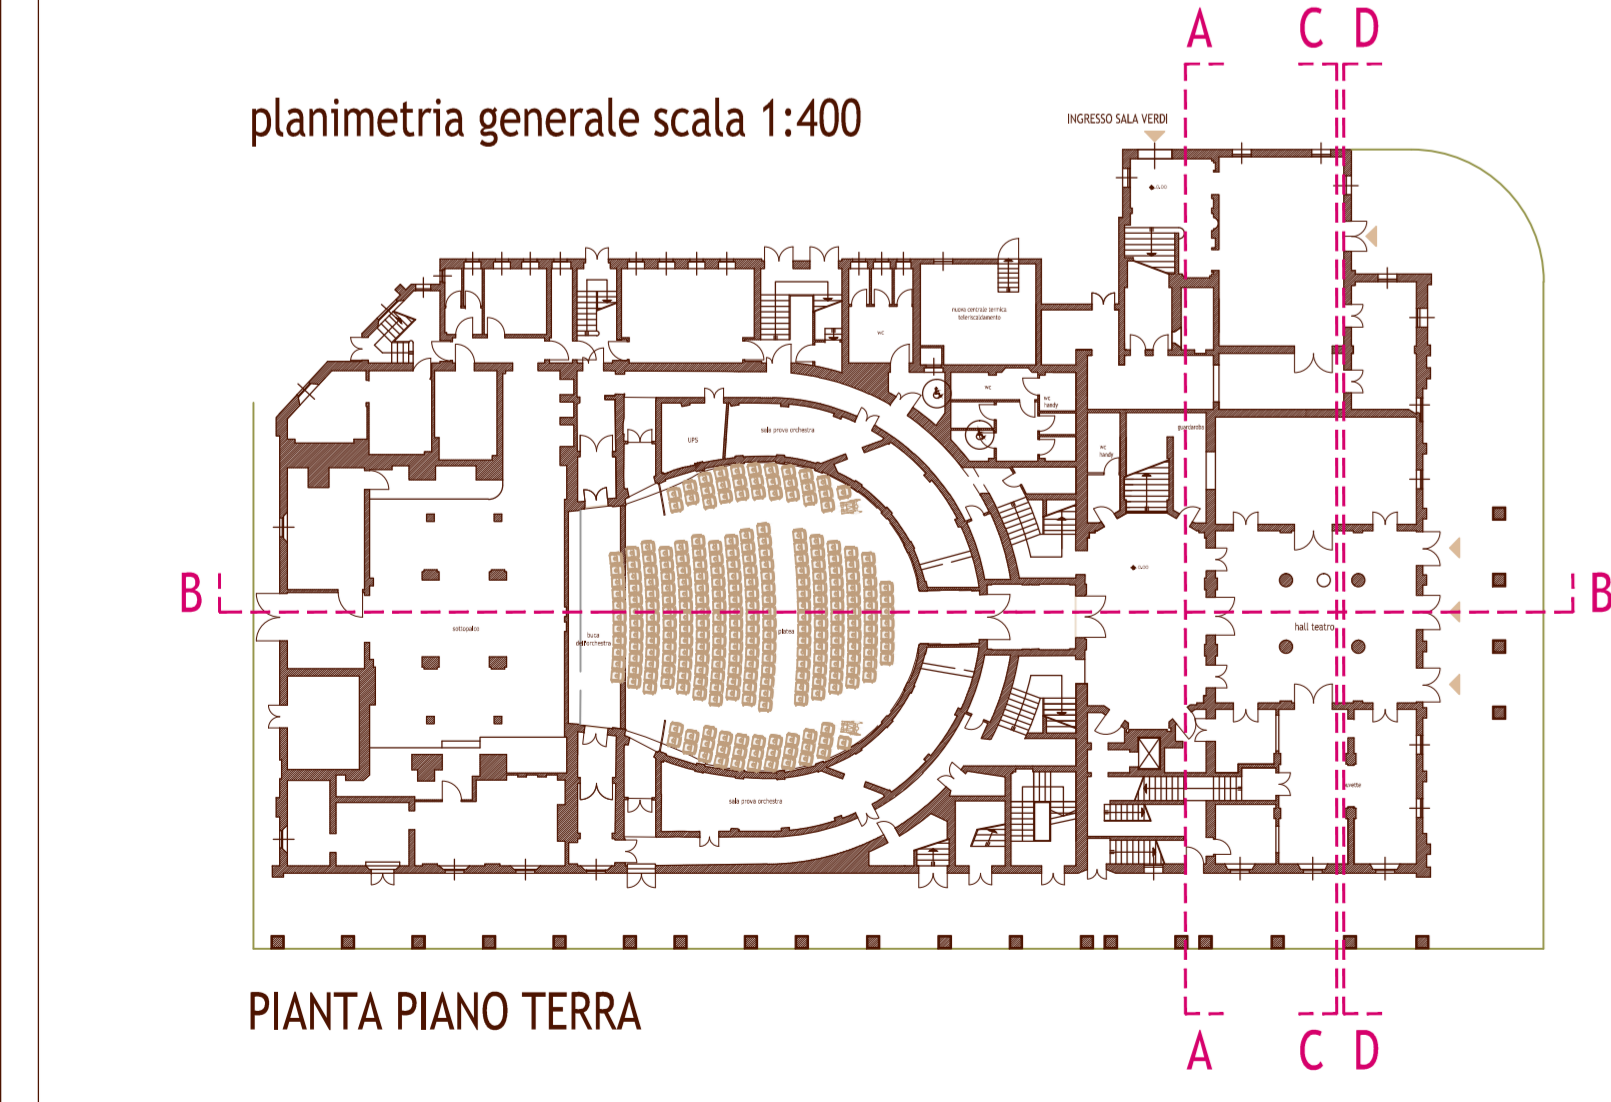


NB: LE MISURE SONO INDICATIVE -  
ANDRANNO VERIFICATE DAGLI ESECUTORI IN LOCO

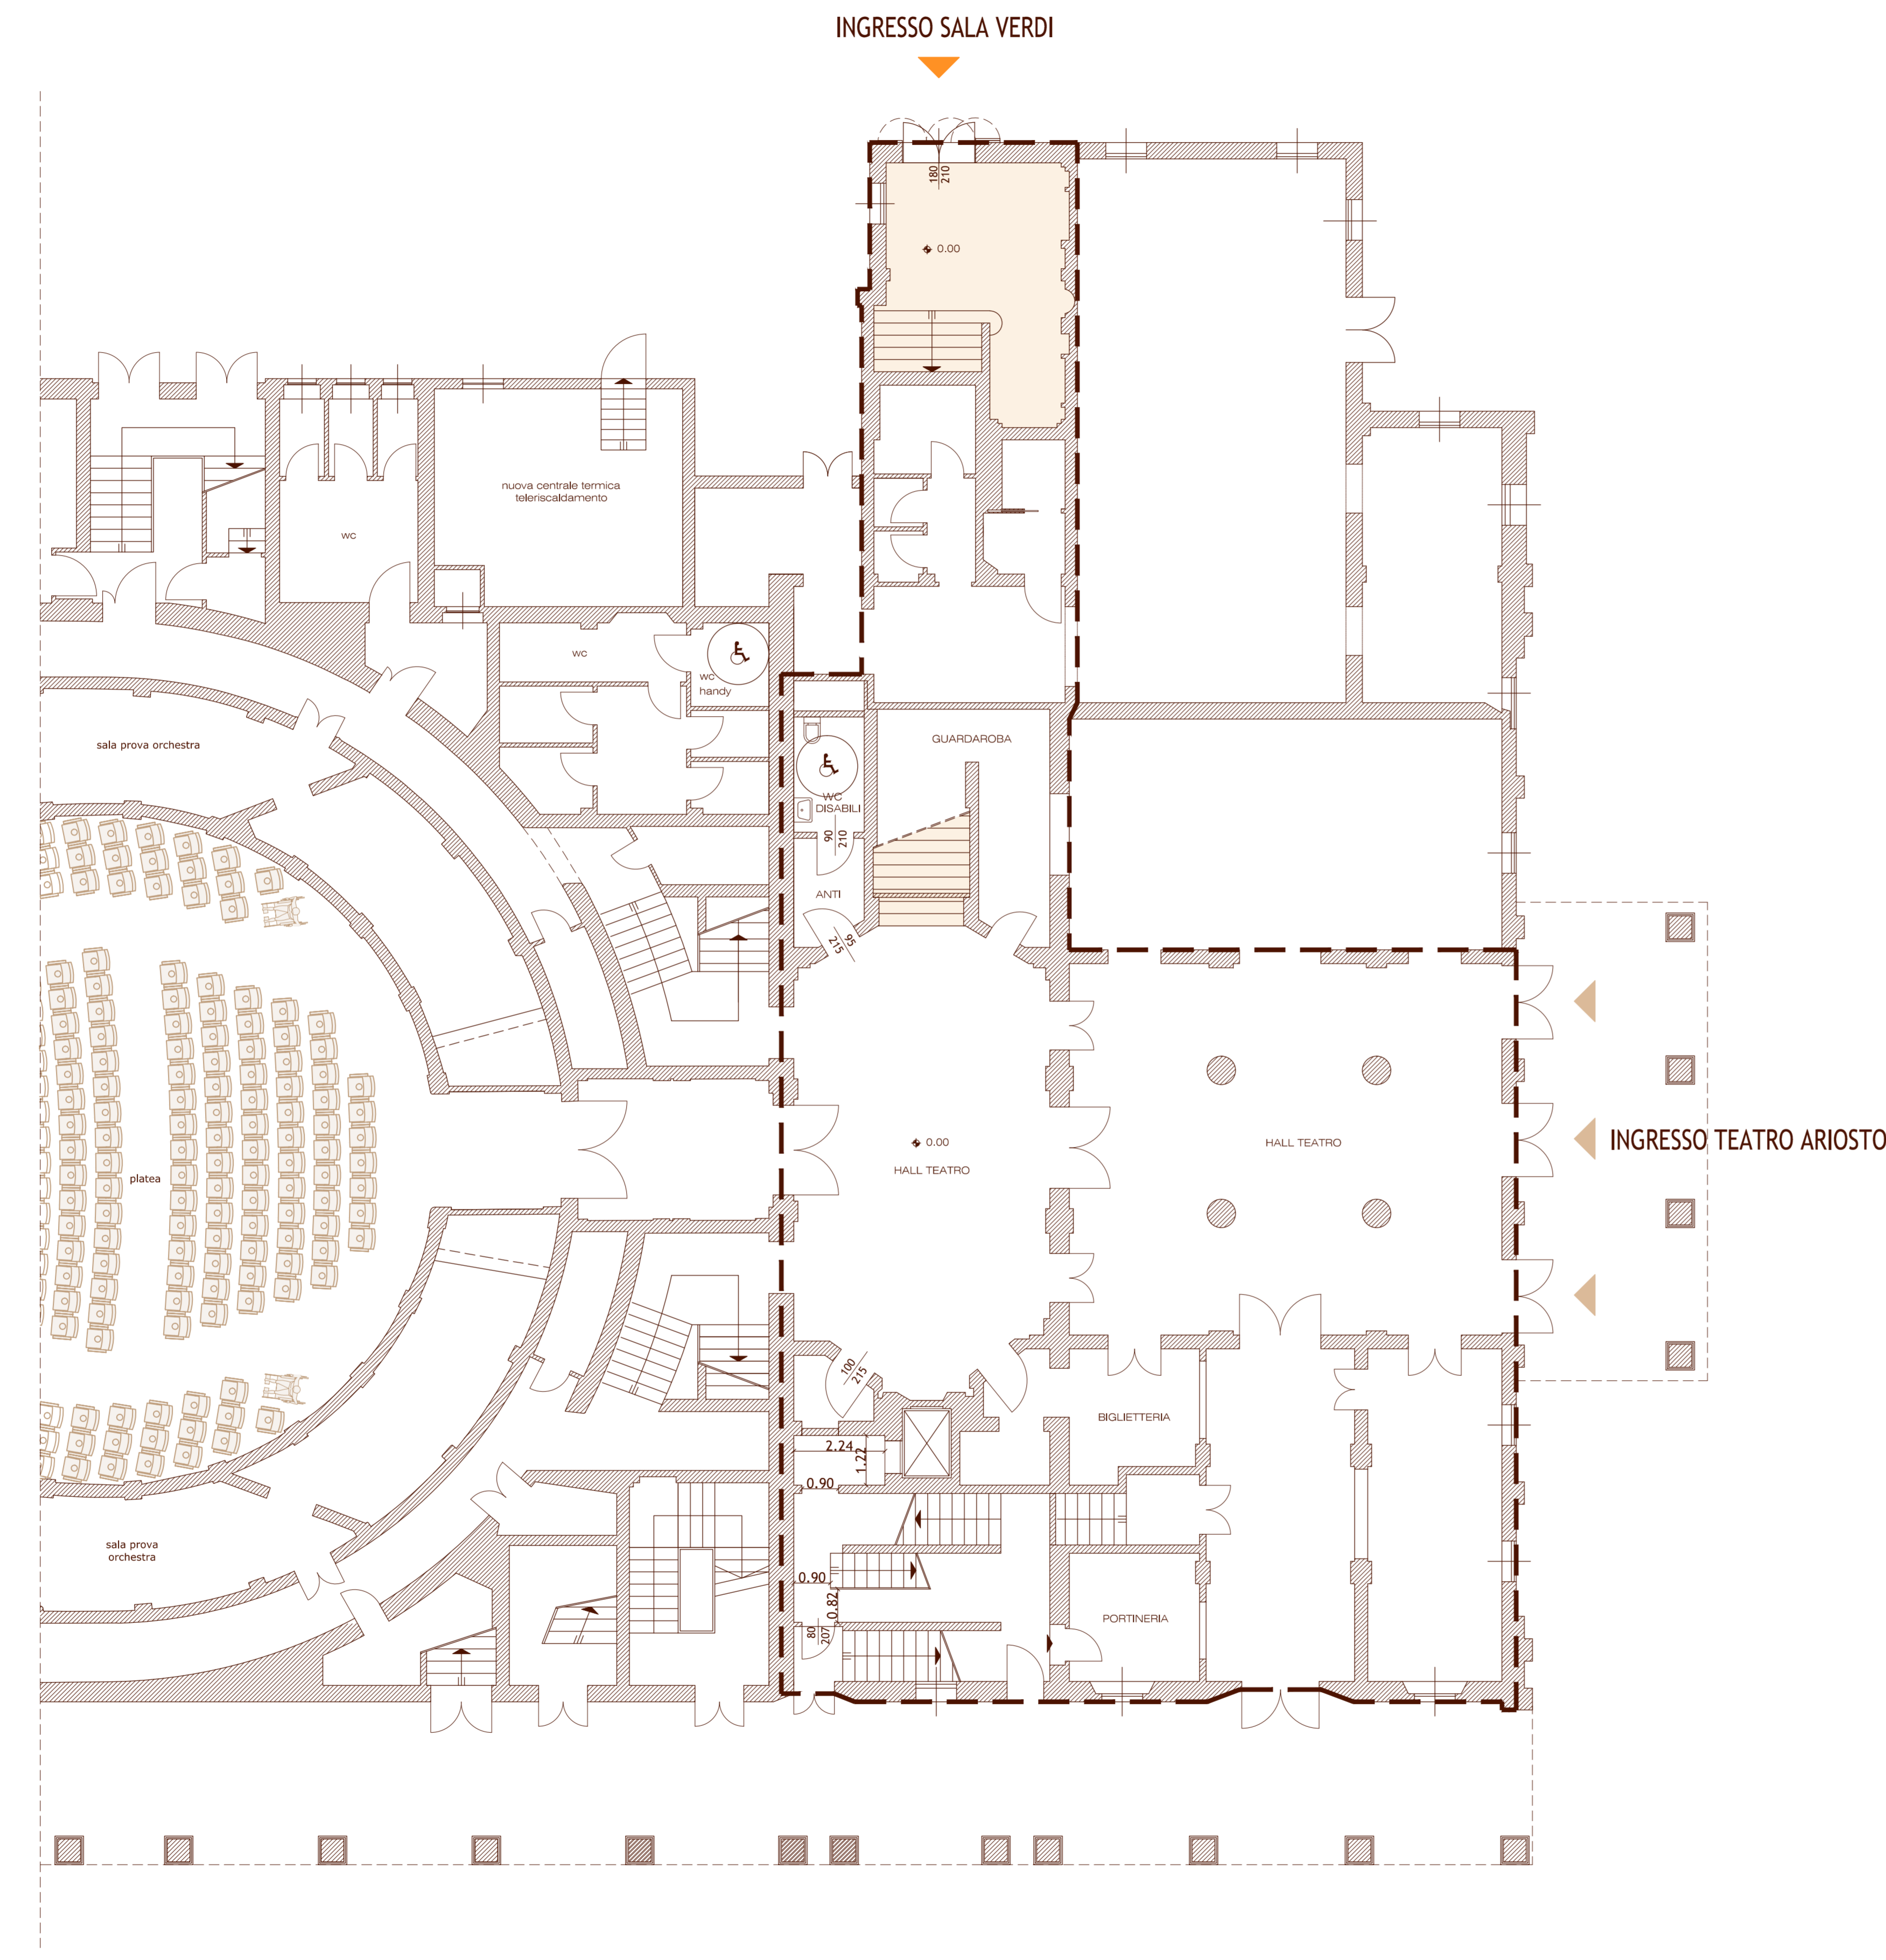

PIANTA PIANO TERRA

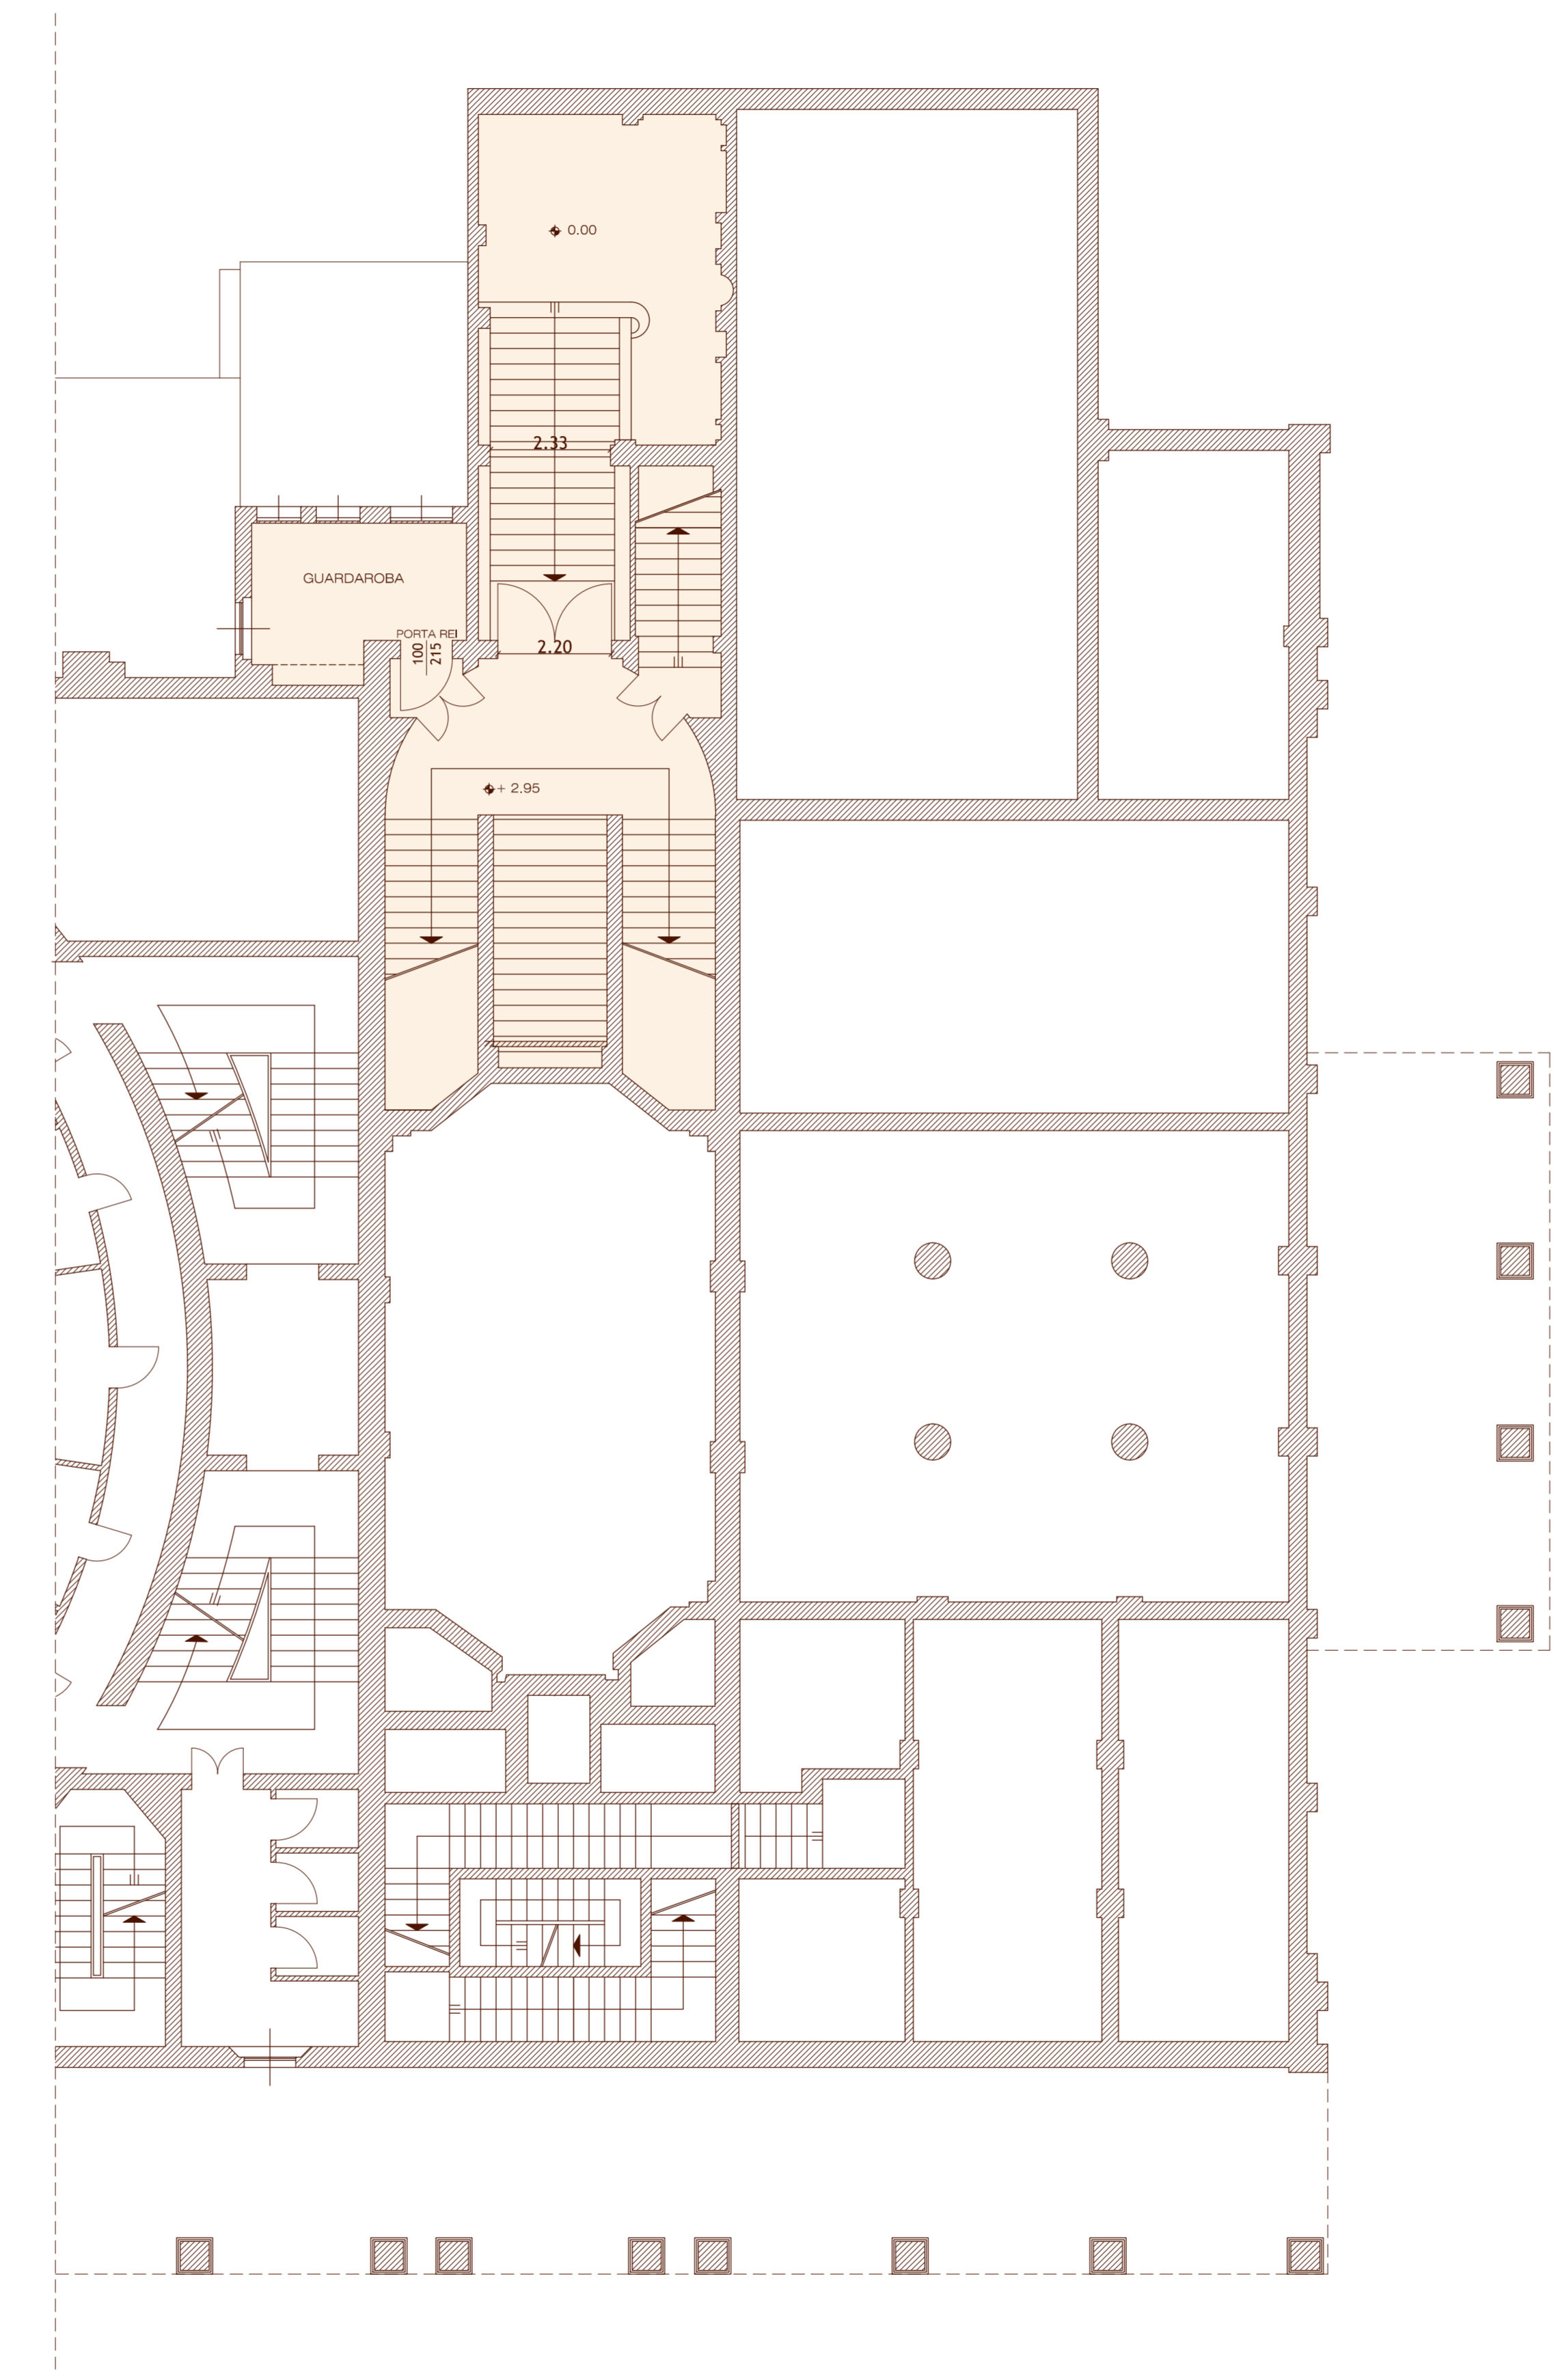

PIANTA PIANO AMMEZZATO

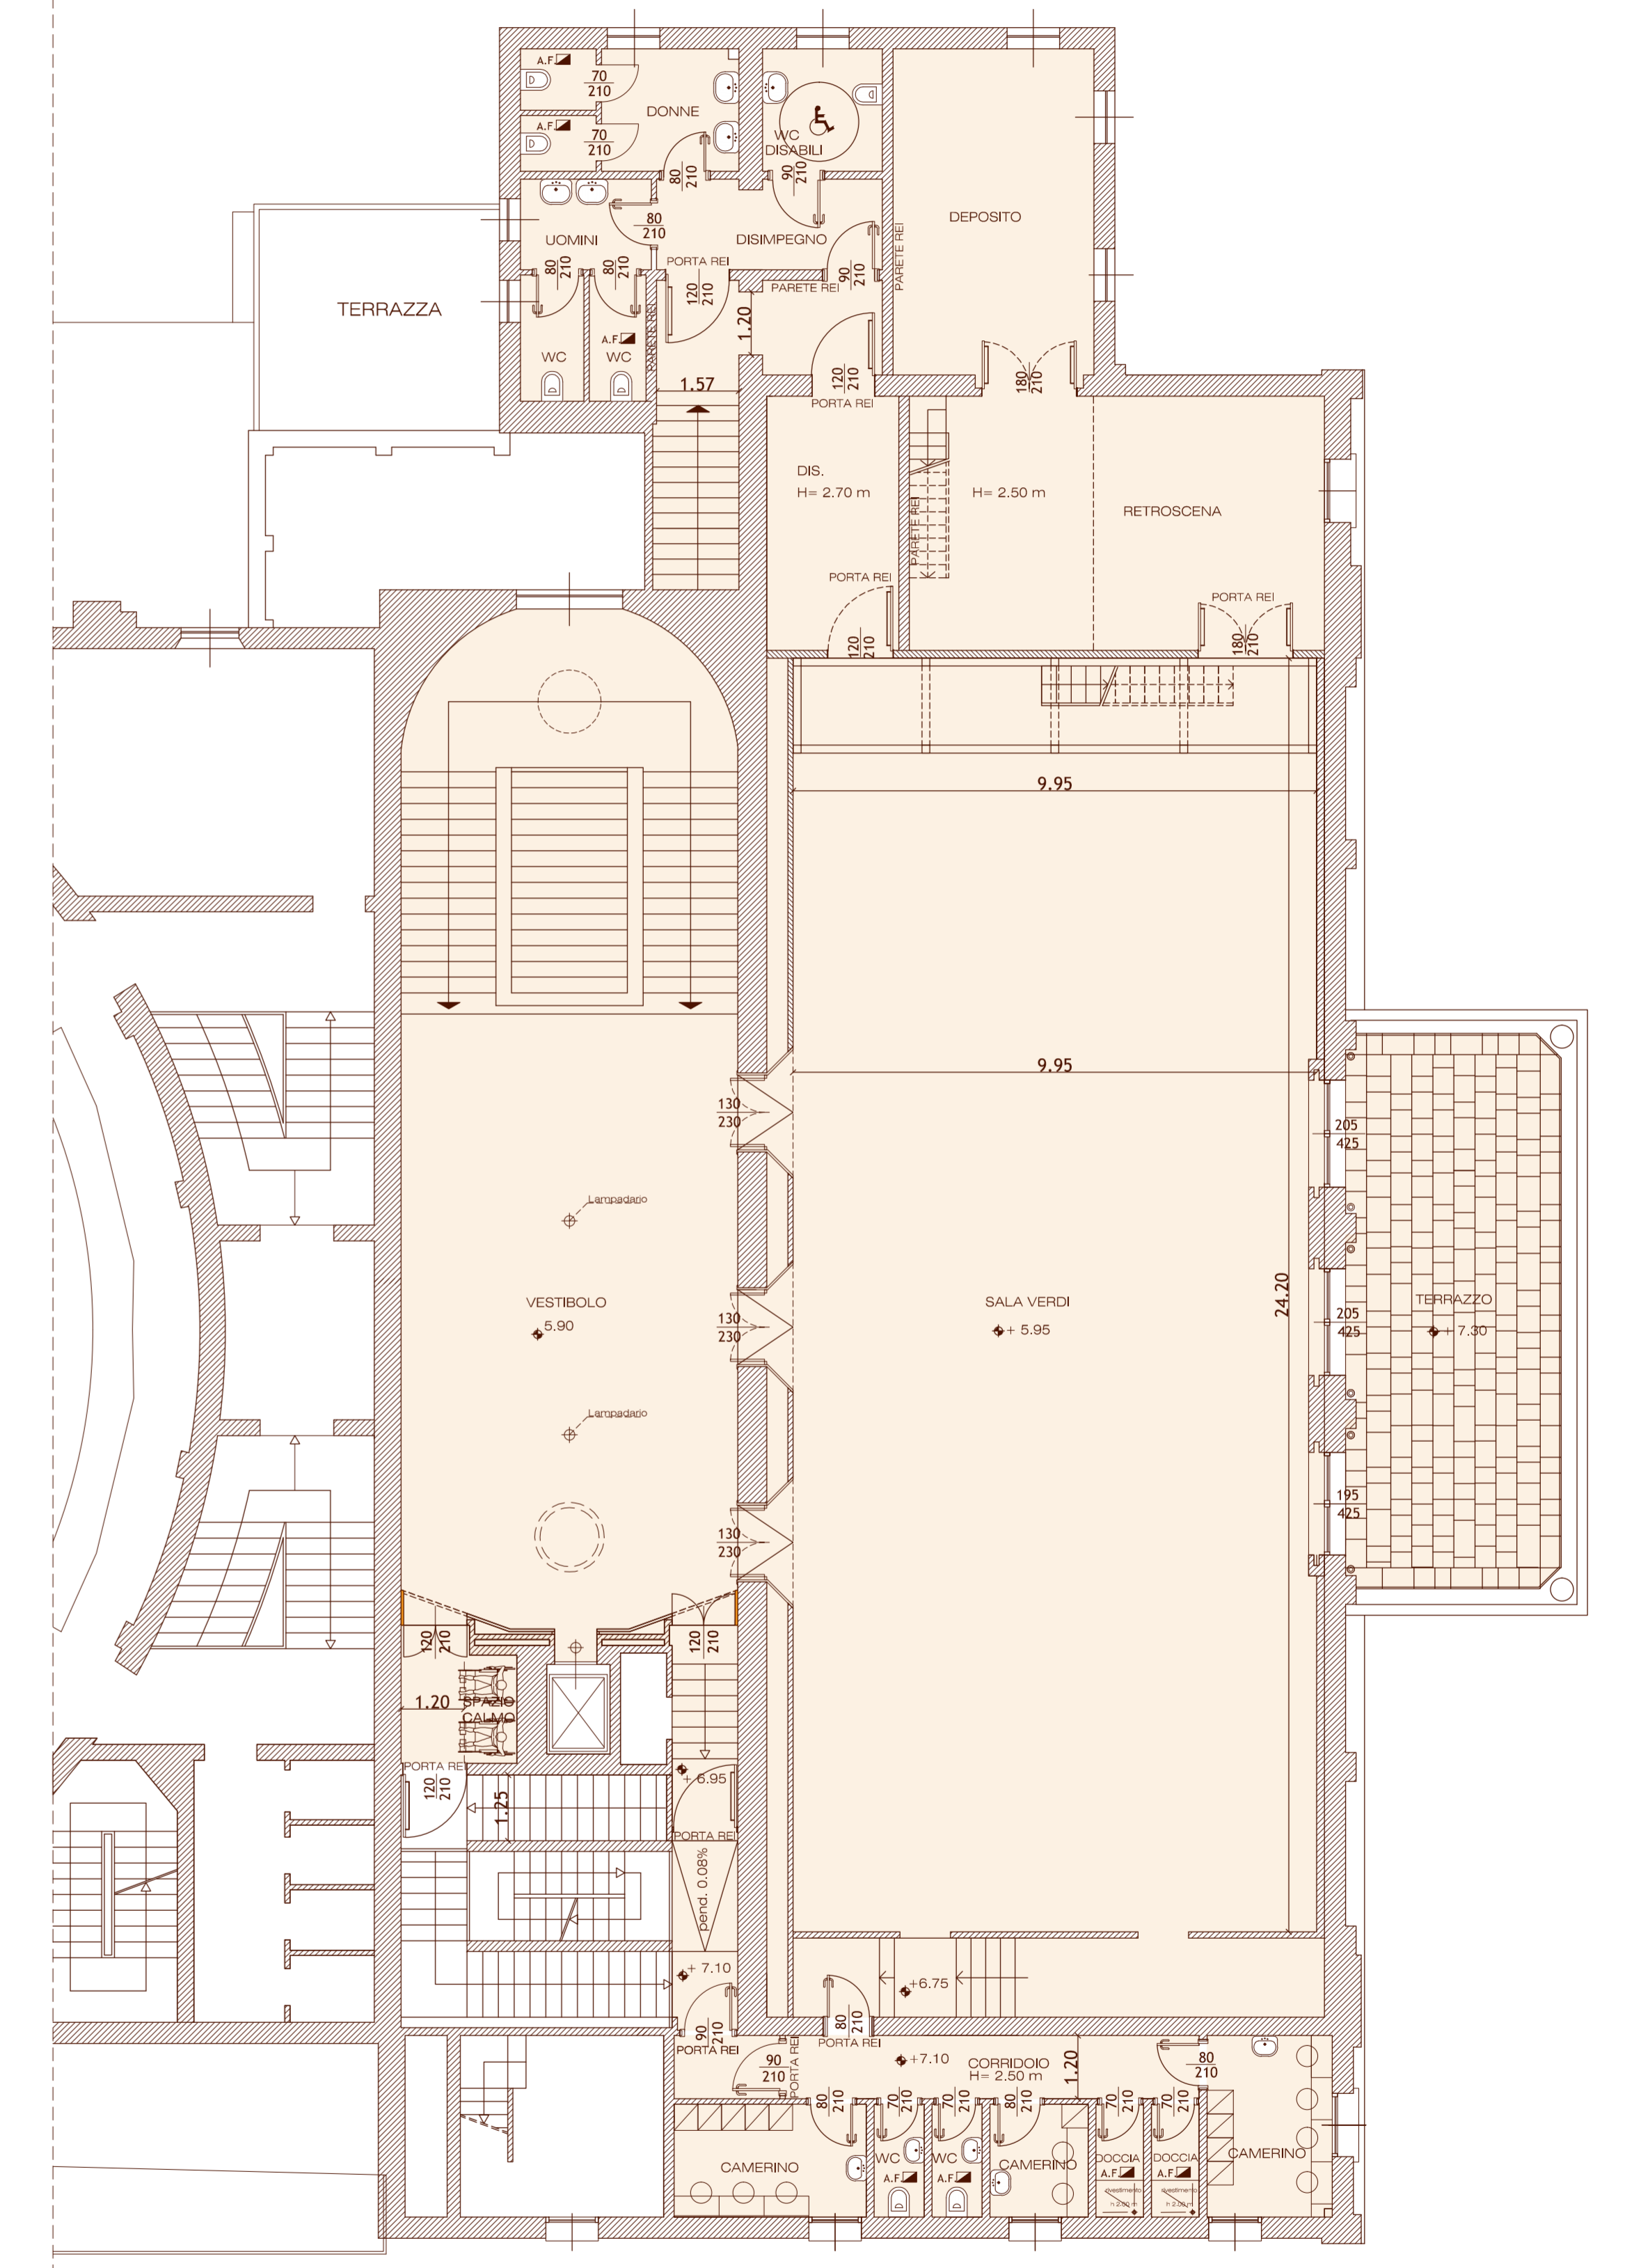

PIANTA PIANO PRIMO