

committente:



RESTAURO, RISTRUTTURAZIONE E ADEGUAMENTO FUNZIONALE DEL TEATRO "ARIOSTO"

Programma delle opere pubbliche - Beni culturali (All. C Ord. 14 del 24/2/2014)
Delibera di Giunta Regionale del contributo ai sensi della LR 13/99 n°1575 del 24/09/2018

ADEGUAMENTO FUNZIONALE E RIQUALIFICAZIONE
DELLA SALA VERDI E DEI RELATIVI SPAZI
PROGETTO ESECUTIVO

Responsabile del procedimento: dott. Paolo Cantù
Viceresponsabile del procedimento: ing. Salvatore Vera

Progetto architettonico: STUDIO ADS - arch. Giuliana Allegri, arch. Ivan Sacchetti
Progetto strutturale: ing. Fabio Emmolo
Progetto impianti termomeccanici: Studio Termotecnico SCIRE - ing. Giovanni Scirè Mammano
Progetto impianto elettrico: STUDIO S.B. - Per. ind. Stefano Del Bianco
Progetto impianti speciali e sicurezza: SecurcoM s.r.l. - Per. ind. Mirco Comastri
Progetto prevenzione incendi: Planning studio s.r.l. - arch. Luca Giannasi
Responsabile della sicurezza: Planning studio s.r.l. - arch. Mauro Aguzzoli

ARCHITETTO
GIULIANA ALLEGRI
ARCHITETTO
IVAN SACCHETTI
STUDIO ASSOCIATO ADS


PROGETTO

agg.: _____ contenuto: PROSPETTI EST/SUD
_____ scala: 1:100
_____ data: MARZO 2019

A011



PROSPETTO EST

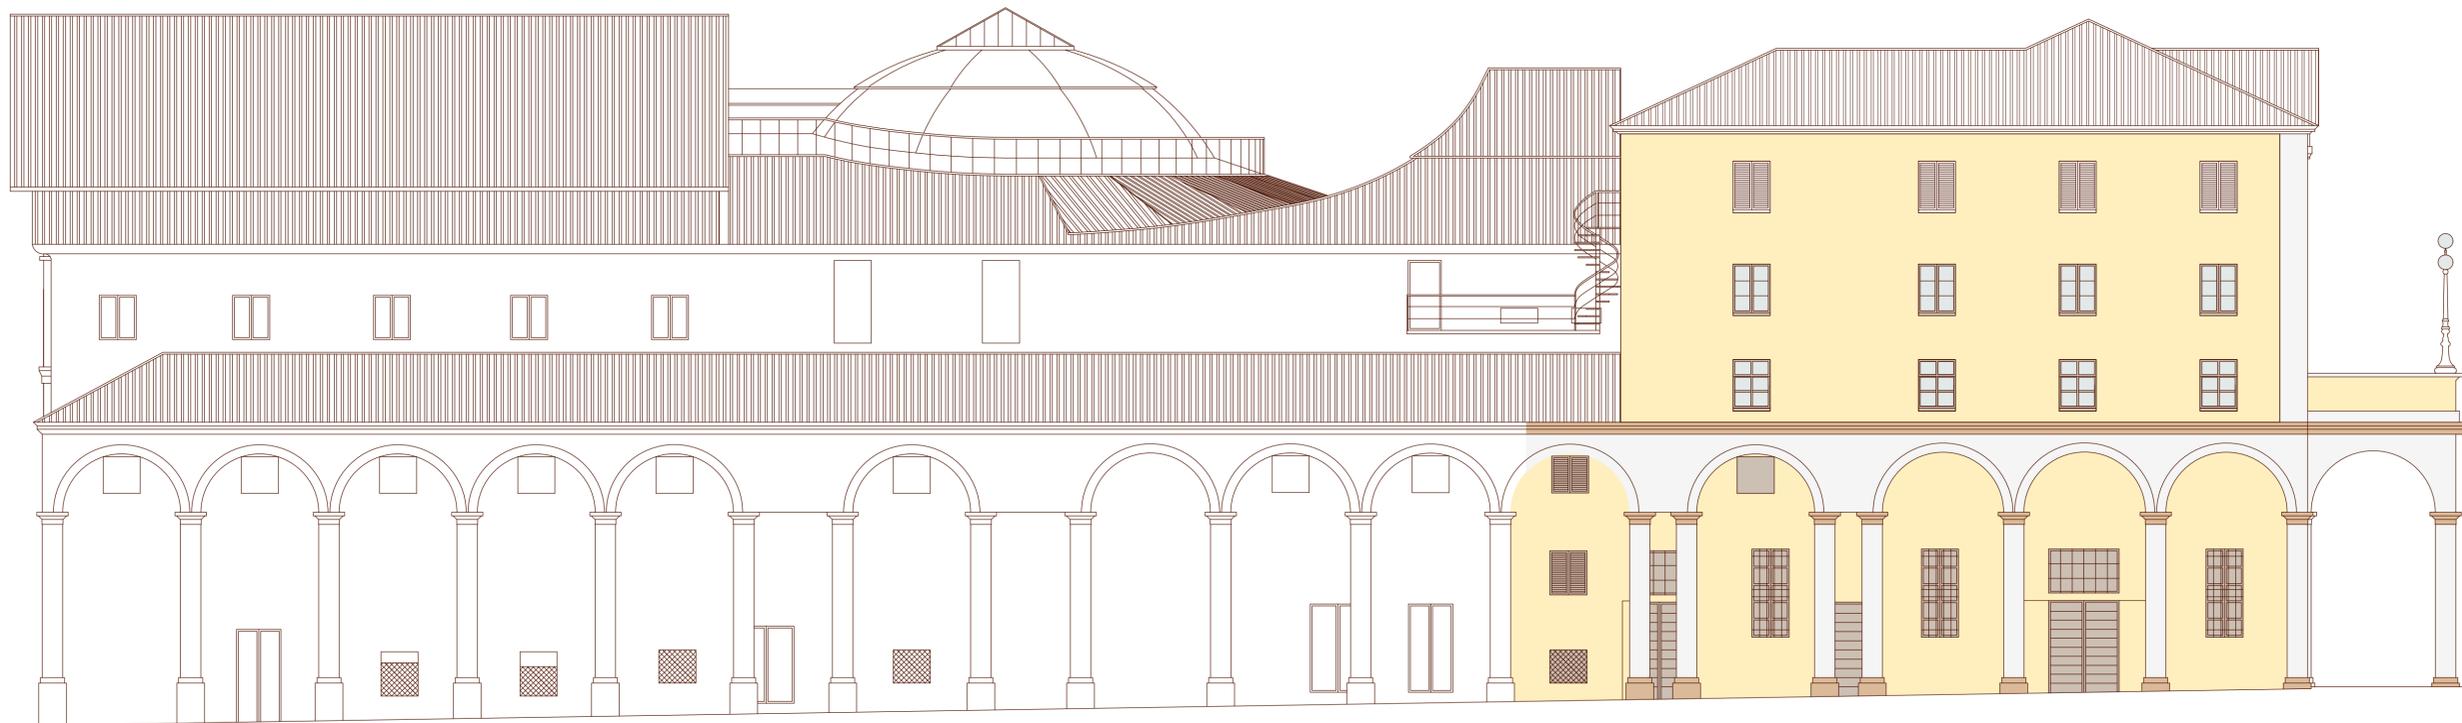

PROSPETTO SUD