

committente:



RESTAURO, RISTRUTTURAZIONE E ADEGUAMENTO FUNZIONALE DEL TEATRO "ARIOSTO"

Programma delle opere pubbliche - Beni culturali (All. C Ord. 14 del 24/2/2014)
Delibera di Giunta Regionale del contributo ai sensi della LR 13/99 n°1575 del 24/09/2018

ADEGUAMENTO FUNZIONALE E RIQUALIFICAZIONE
DELLA SALA VERDI E DEI RELATIVI SPAZI
PROGETTO ESECUTIVO

Responsabile del procedimento: dott. Paolo Cantù
Viceresponsabile del procedimento: ing. Salvatore Vera



ARCHITETTO
GIULIANA ALLEGRI
ARCHITETTO
IVAN SACCHETTI
STUDIO ASSOCIATO ADS

Progetto architettonico: STUDIO ADS - arch. Giuliana Allegri, arch. Ivan Sacchetti
Progetto strutturale: ing. Fabio Emmolo
Progetto impianti termomeccanici: Studio Termotecnico SCIRE - ing. Giovanni Scirà Mammano
Progetto impianto elettrico: STUDIO S.B. - Per. Ind. Stefano Del Bianco
Progetto impianti speciali e sicurezza: Securcom s.r.l. - Per. ind. Mirco Comastri
Progetto prevenzione incendi: Planning studio s.r.l. - arch. Luca Giannasi
Responsabile della sicurezza: Planning studio s.r.l. - arch. Mauro Aguzzoli

PROGETTO

agg.: contenuto: AREE DI INTERVENTI E PERCORSO DI ACCESSIBILITÀ
scala: 1:200
data: MARZO 2019

A12

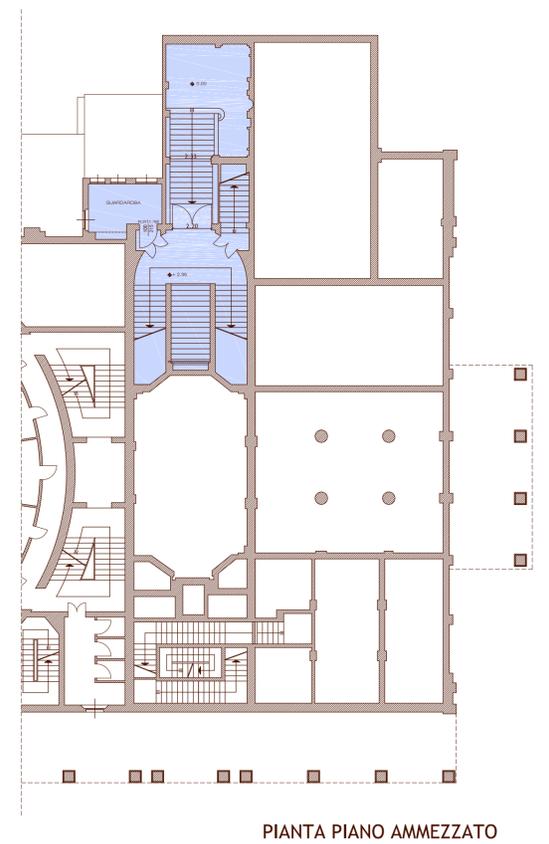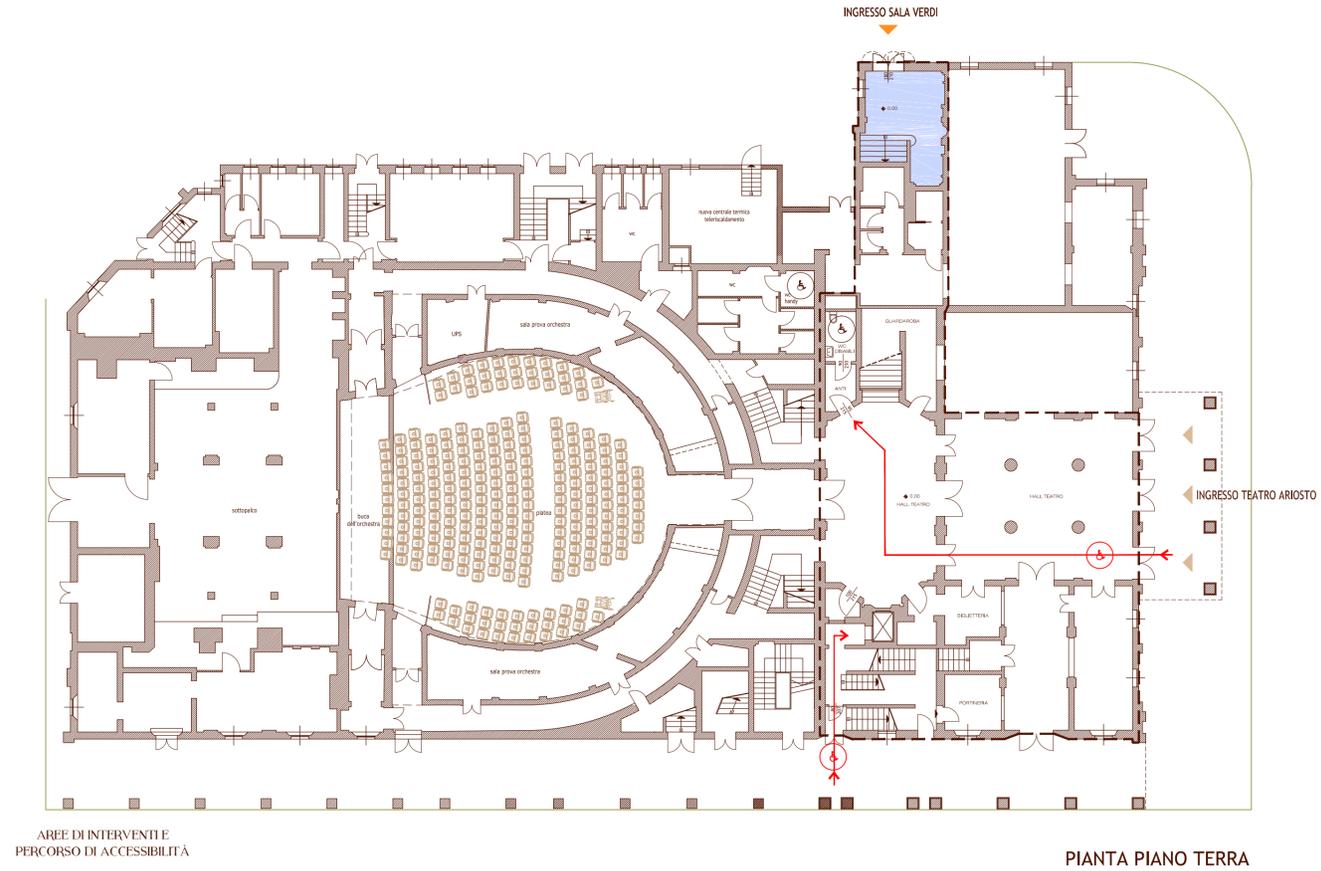

PIANTA PIANO TERRA


- INGRESSO SALA VERDI - RIPRISTINO DEI TINTEGGI, RESTAURO DEL PORTONE E SOSTITUZIONE DEL SERRAMENTO DELLA FINESTRA
- REALIZZAZIONE DI PORTA REI
- APERTURA PORTA PER ASSISTENZA A DIVERSAMENTE ABILI
- PERCORSO DI ACCESSIBILITÀ AI PIANI E AI SERVIZI IGIENICI PER DIVERSAMENTE ABILI

PIANTA PIANO AMMEZZATO


- RIPRISTINO DEL GUARDAROBA
- RIPIRISTINO DEI TINTEGGI DELLO SCALONE E DEL SERRAMENTO DELLO SCALONE

PIANTA PIANO PRIMO
PIANTA SALA VERDI - QUOTA +9.20
PIANTA PIANO SECONDO - QUOTA +12.20


- VESTIBOLO - REALIZZAZIONE NUOVA CONTROSOFFITTATURA, LESENE, TINTEGGI E PAVIMENTO IN SEMINATO ALLA VENEZIANA
- SALA VERDI - REALIZZAZIONE DELLE TRE PORTE D'INGRESSO, REALIZZAZIONE PAVIMENTO IN LEGNO, INSTALLAZIONE STRUTTURE AMERICANE PER PROIETTORI E LUCI DI SCENA, STRUTTURE METALLICHE PER FONDALI DI SCENA,
- RIFACIMENTO PAVIMENTO TERRAZZA
- CAMERINI - RIFACIMENTO IMPIANTI, TINTEGGIATURA E PAVIMENTO
- REALIZZAZIONE DEI SERVIZI IGIENICI DI SERVIZIO AL PUBBLICO
- INDIVIDUAZIONE ZONA CALMA
- REVISIONE GENERALE DEGLI IMPIANTI E ADEGUAMENTO NORMATIVO

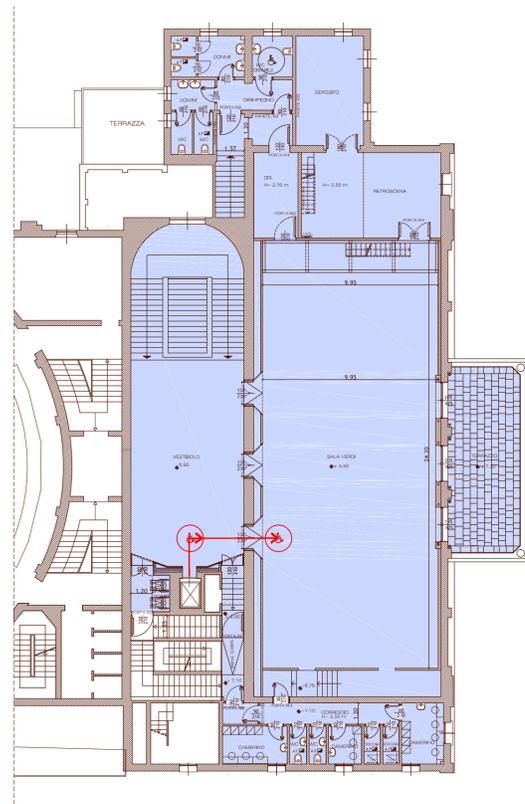

PIANTA PIANO PRIMO

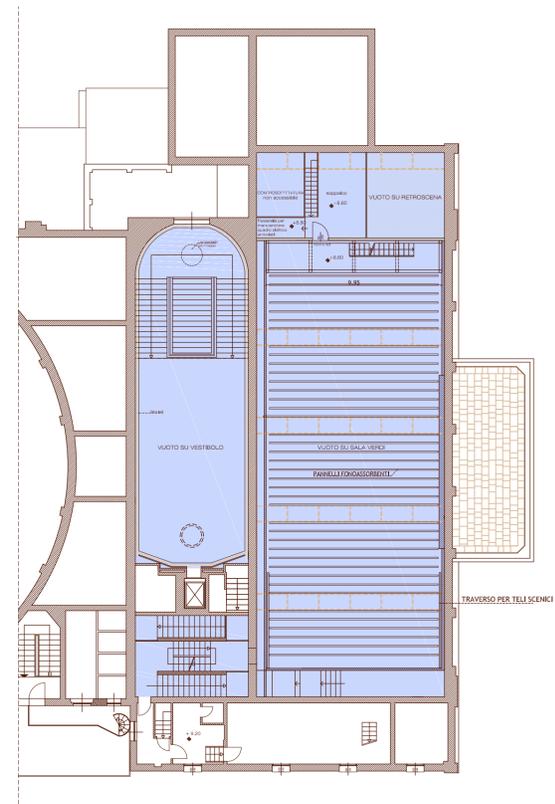

PIANTA SALA VERDI - QUOTA +9.20

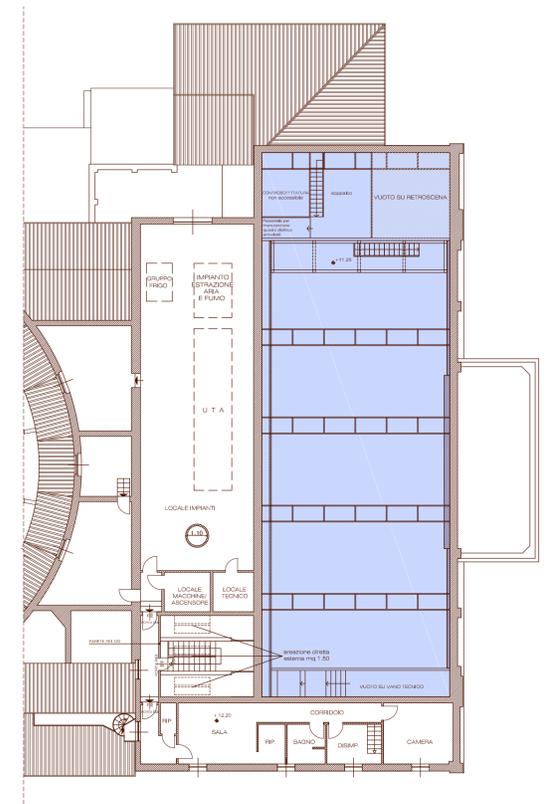

PIANTA PIANO SECONDO - QUOTA +12.20