

committente:



RESTAURO, RISTRUTTURAZIONE E ADEGUAMENTO FUNZIONALE DEL TEATRO "ARIOSTO"

Programma delle opere pubbliche - Beni culturali (All. C Ord. 14 del 24/2/2014)  
Delibera di Giunta Regionale del contributo ai sensi della LR 13/99 n° 1575 del 24/09/2018

ADEGUAMENTO FUNZIONALE E RIQUALIFICAZIONE  
DELLA SALA VERDI E DEI RELATIVI SPAZI  
PROGETTO ESECUTIVO

Responsabile del procedimento: dott. Paolo Cantù  
Viceresponsabile del procedimento: ing. Salvatore Vera

ARCHITETTO  
GIULIANA ALLEGRI  
ARCHITETTO  
IVAN SACCHETTI  
STUDIO ASSOCIATO ADS


Progetto architettonico: STUDIO ADS - arch. Giuliana Allegri, arch. Ivan Sacchetti  
Progetto strutturale: ing. Fabio Emmoio  
Progetto impianti termomeccanici: Studio Termotecnico SCIRE - ing. Giovanni Scirè Mammano  
Progetto impianto elettrico: STUDIO S.B. - Per. Ind. Stefano Del Bianco  
Progetto impianti speciali e sicurezza: SecurcoM s.r.l. - Per. Ind. Mirco Comastri  
Progetto prevenzione incendi: Planning studio s.r.l. - arch. Luca Giannasi  
Responsabile della sicurezza: Planning studio s.r.l. - arch. Mauro Aguzzoli

CONFRONTO


agg.: \_\_\_\_\_ contenuto: SEZIONI A-A / B-B  
\_\_\_\_\_ scala: 1:100  
\_\_\_\_\_ data: MARZO 2019

A16

NB: LE MISURE SONO INDICATIVE -  
ANDRANNO VERIFICATE DAGLI ESECUTORI IN LOCO

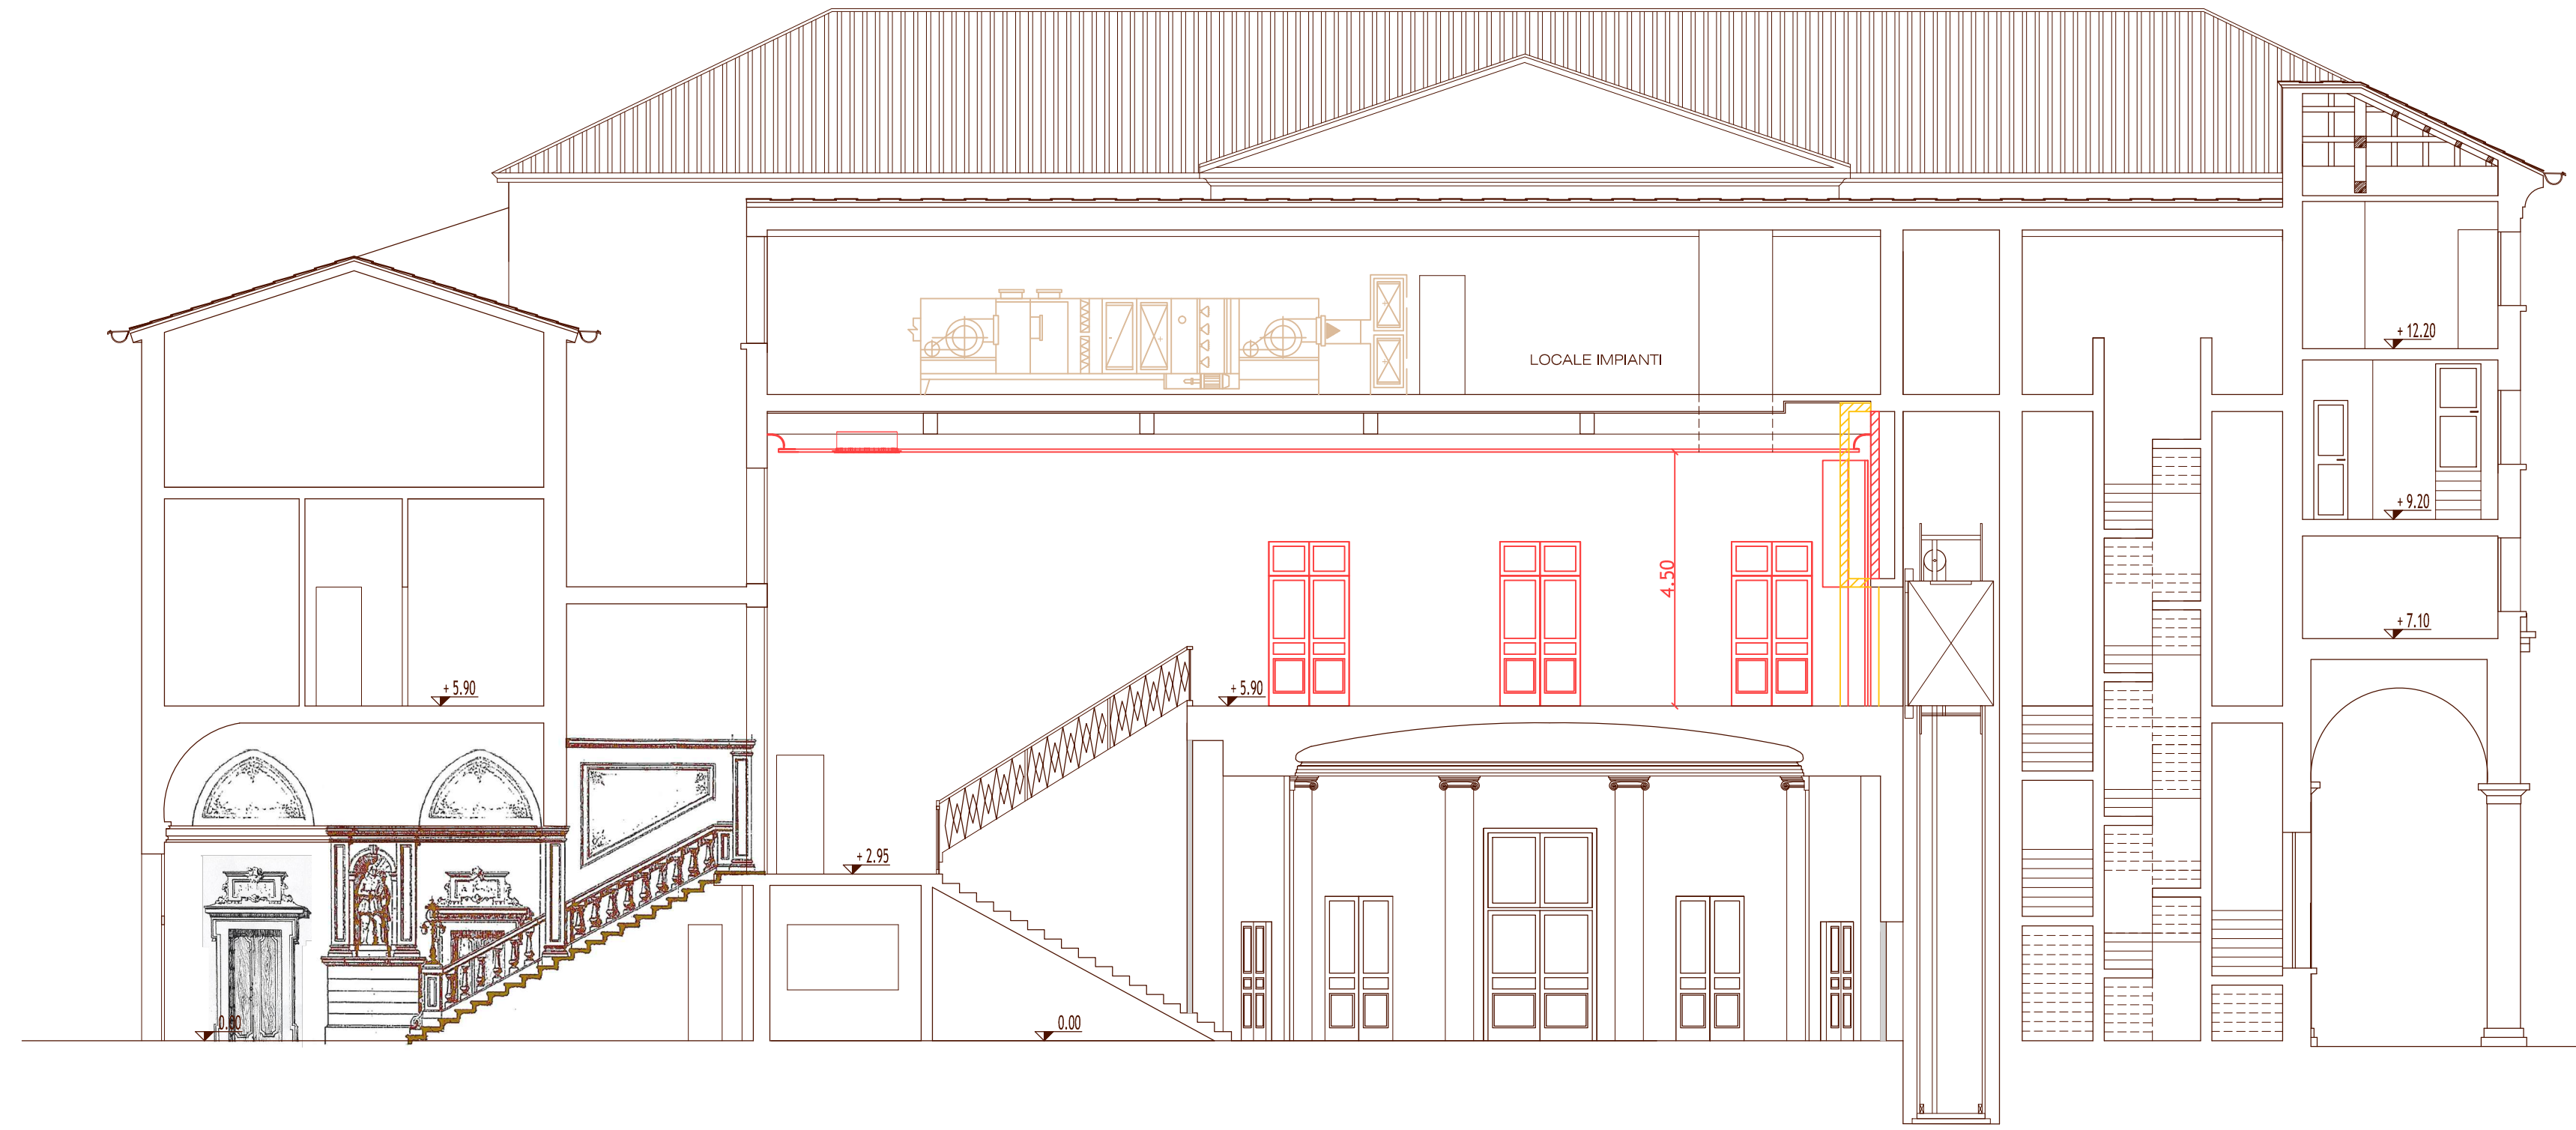

SEZIONE A-A

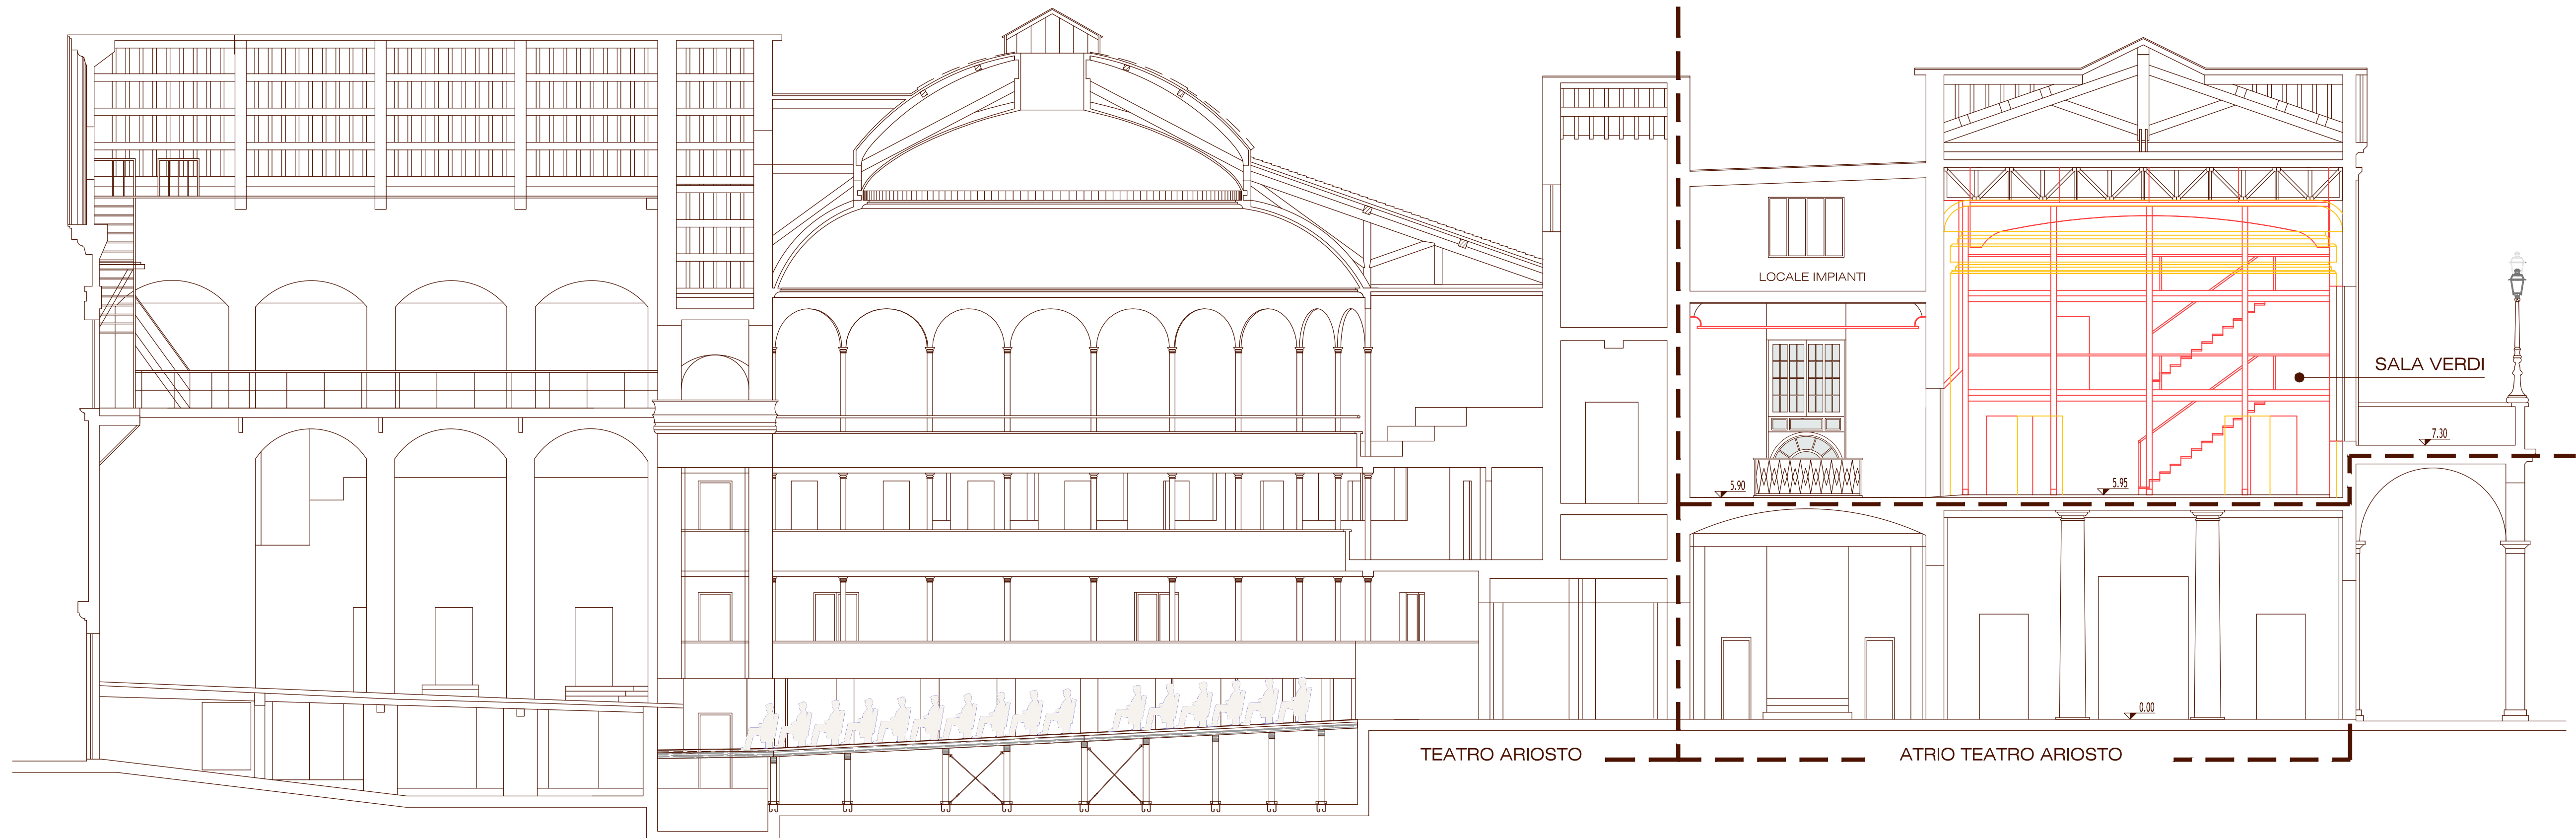

SEZIONE B-B