



RESTAURO, RISTRUTTURAZIONE E ADEGUAMENTO FUNZIONALE DEL TEATRO "ARIOSTO"
Programma delle opere pubbliche - Beni culturali (All. C Ord. 14 del 24/2/2014)
Delibera di Giunta Regionale del contributo ai sensi della LR 13/99 n° 1575 del 24/09/2018

ADEGUAMENTO FUNZIONALE E RIQUALIFICAZIONE DELLA SALA VERDI E DEI RELATIVI SPAZI
PROGETTO ESECUTIVO

Responsabile del procedimento: dott. Paolo Cantù
Vice responsabile del procedimento: ing. Salvatore Vera

Progetto architettonico: STUDIO ADS - arch. Giuliana Allegri, arch. Ivan Sacchetti
Progetto strutturale: ing. Fabio Ennio
Progetto impianti termomeccanici: Studio Termotecnico SCIRE - ing. Giovanni Scirè Mammano
Progetto impianto elettrico: STUDIO S.B. - Par. Ind. Stefano Dal Bianco
Progetto impianti speciali e sicurezza: Securcom s.r.l. - Par. Ind. Mirco Comastri
Responsabile prevenzione incendi: Planning studio s.r.l. - arch. Luca Giannasi
Responsabile della sicurezza: Planning studio s.r.l. - arch. Mauro Aguzzoli




PARTICOLARI COSTRUTTIVI


aggi.: contenuto: INFISSI E TENDE OSCURANTI
scala: 1:50
data: MARZO 2019

A20


PIANTA PIANO PRIMO

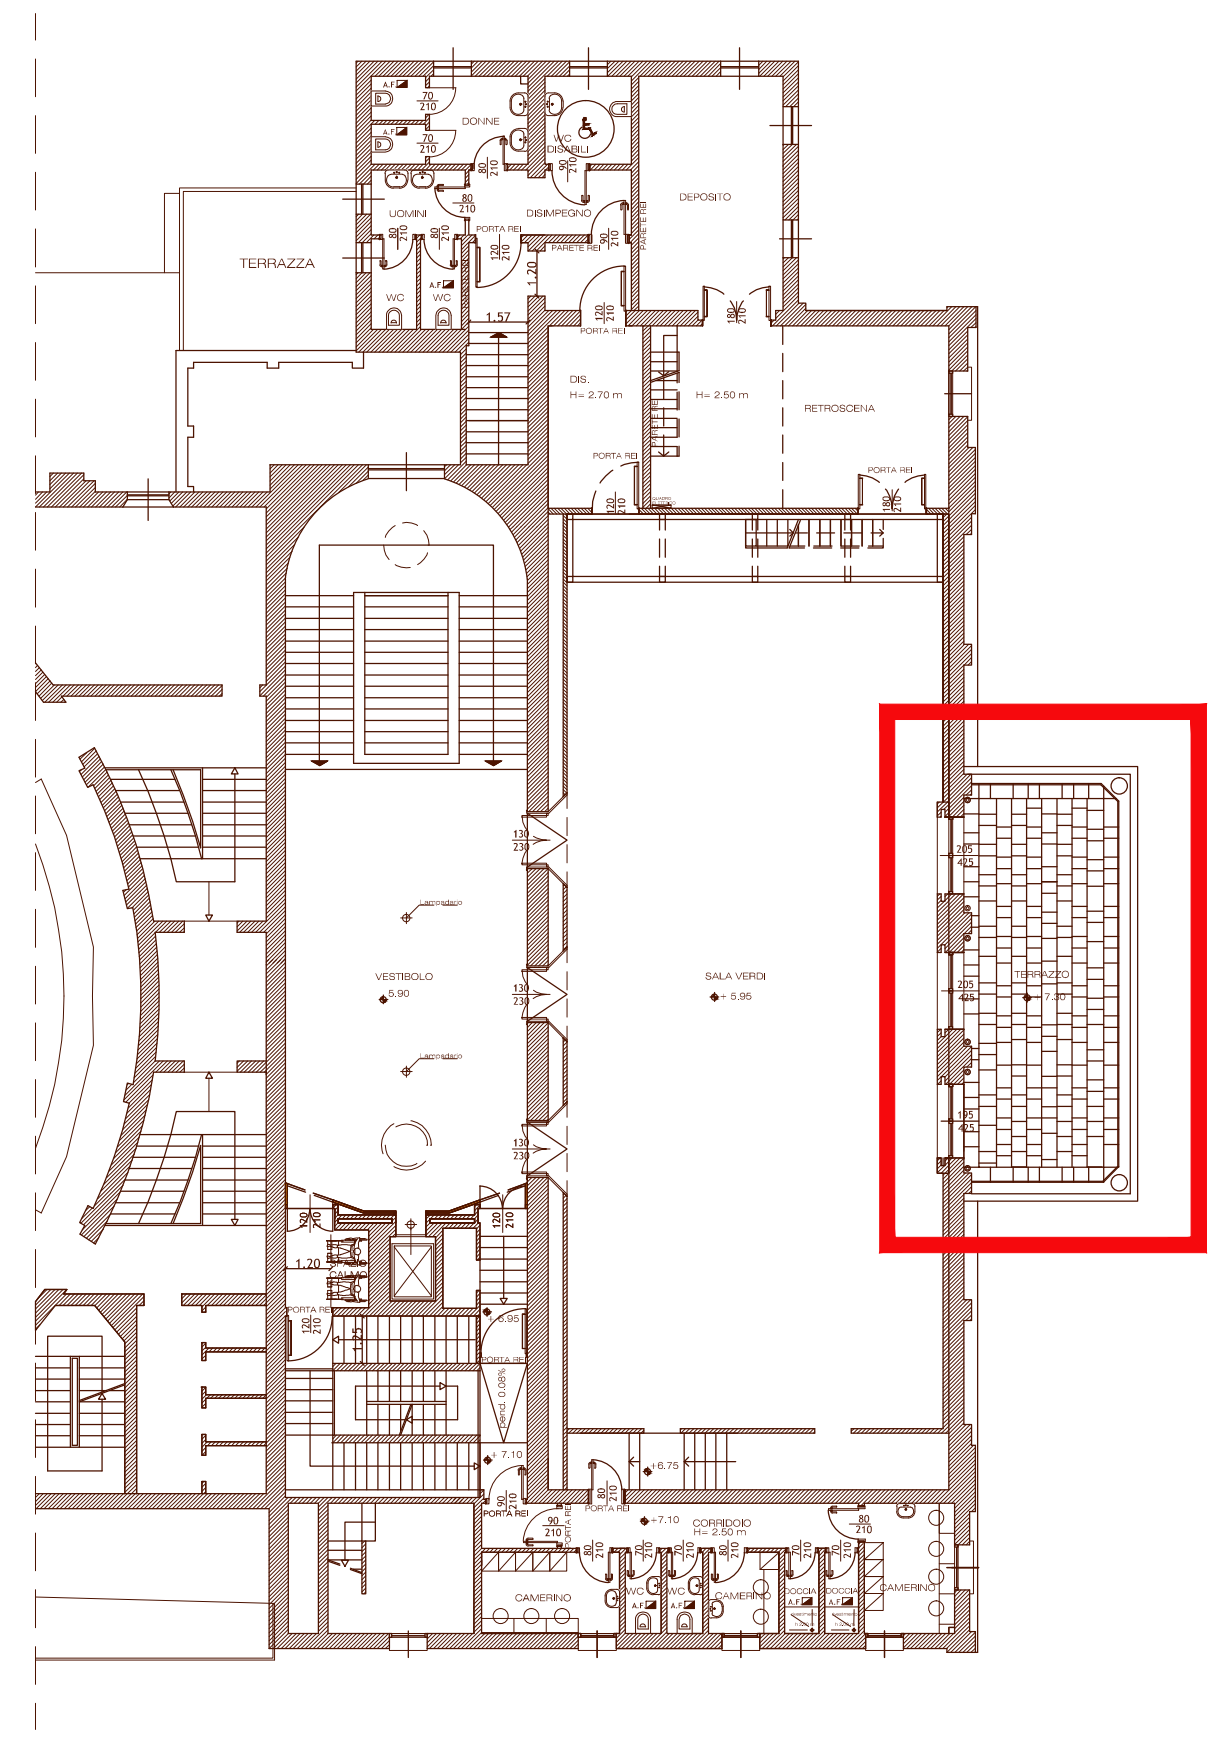


NB: LE MISURE SONO INDICATIVE -
ANDRANNO VERIFICATE DAGLI ESECUTORI IN LOCO

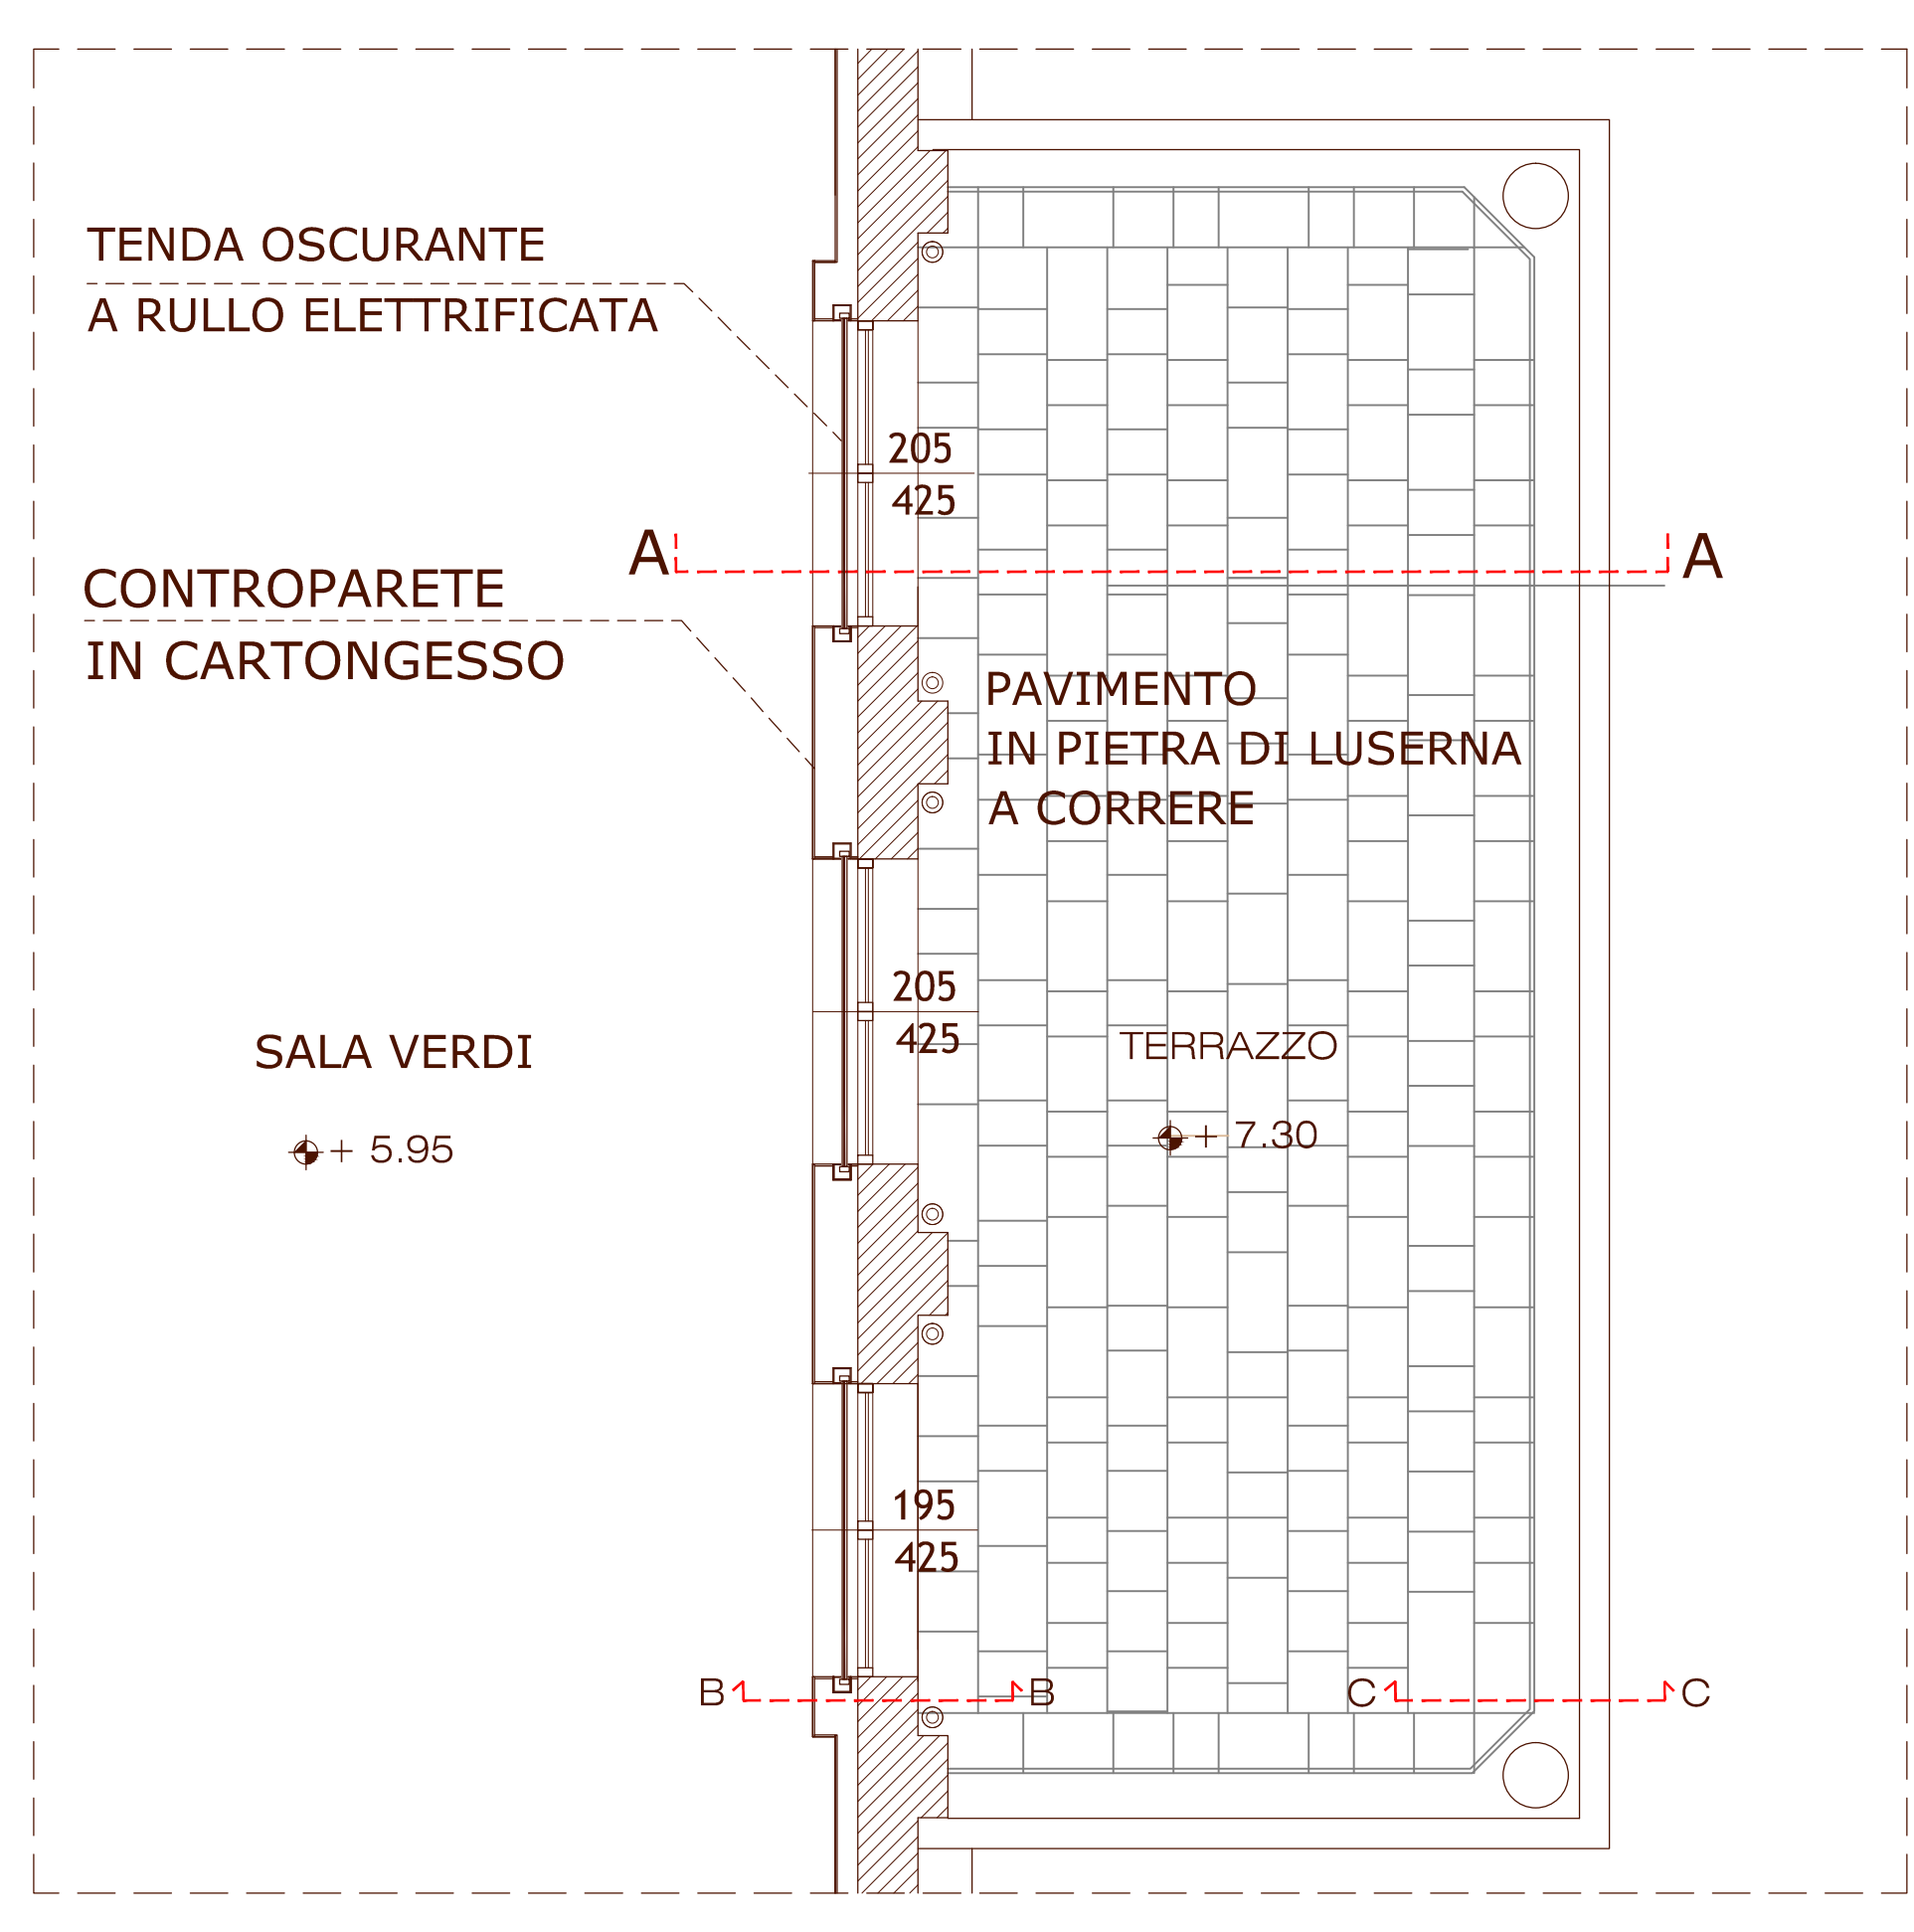


PIANTA

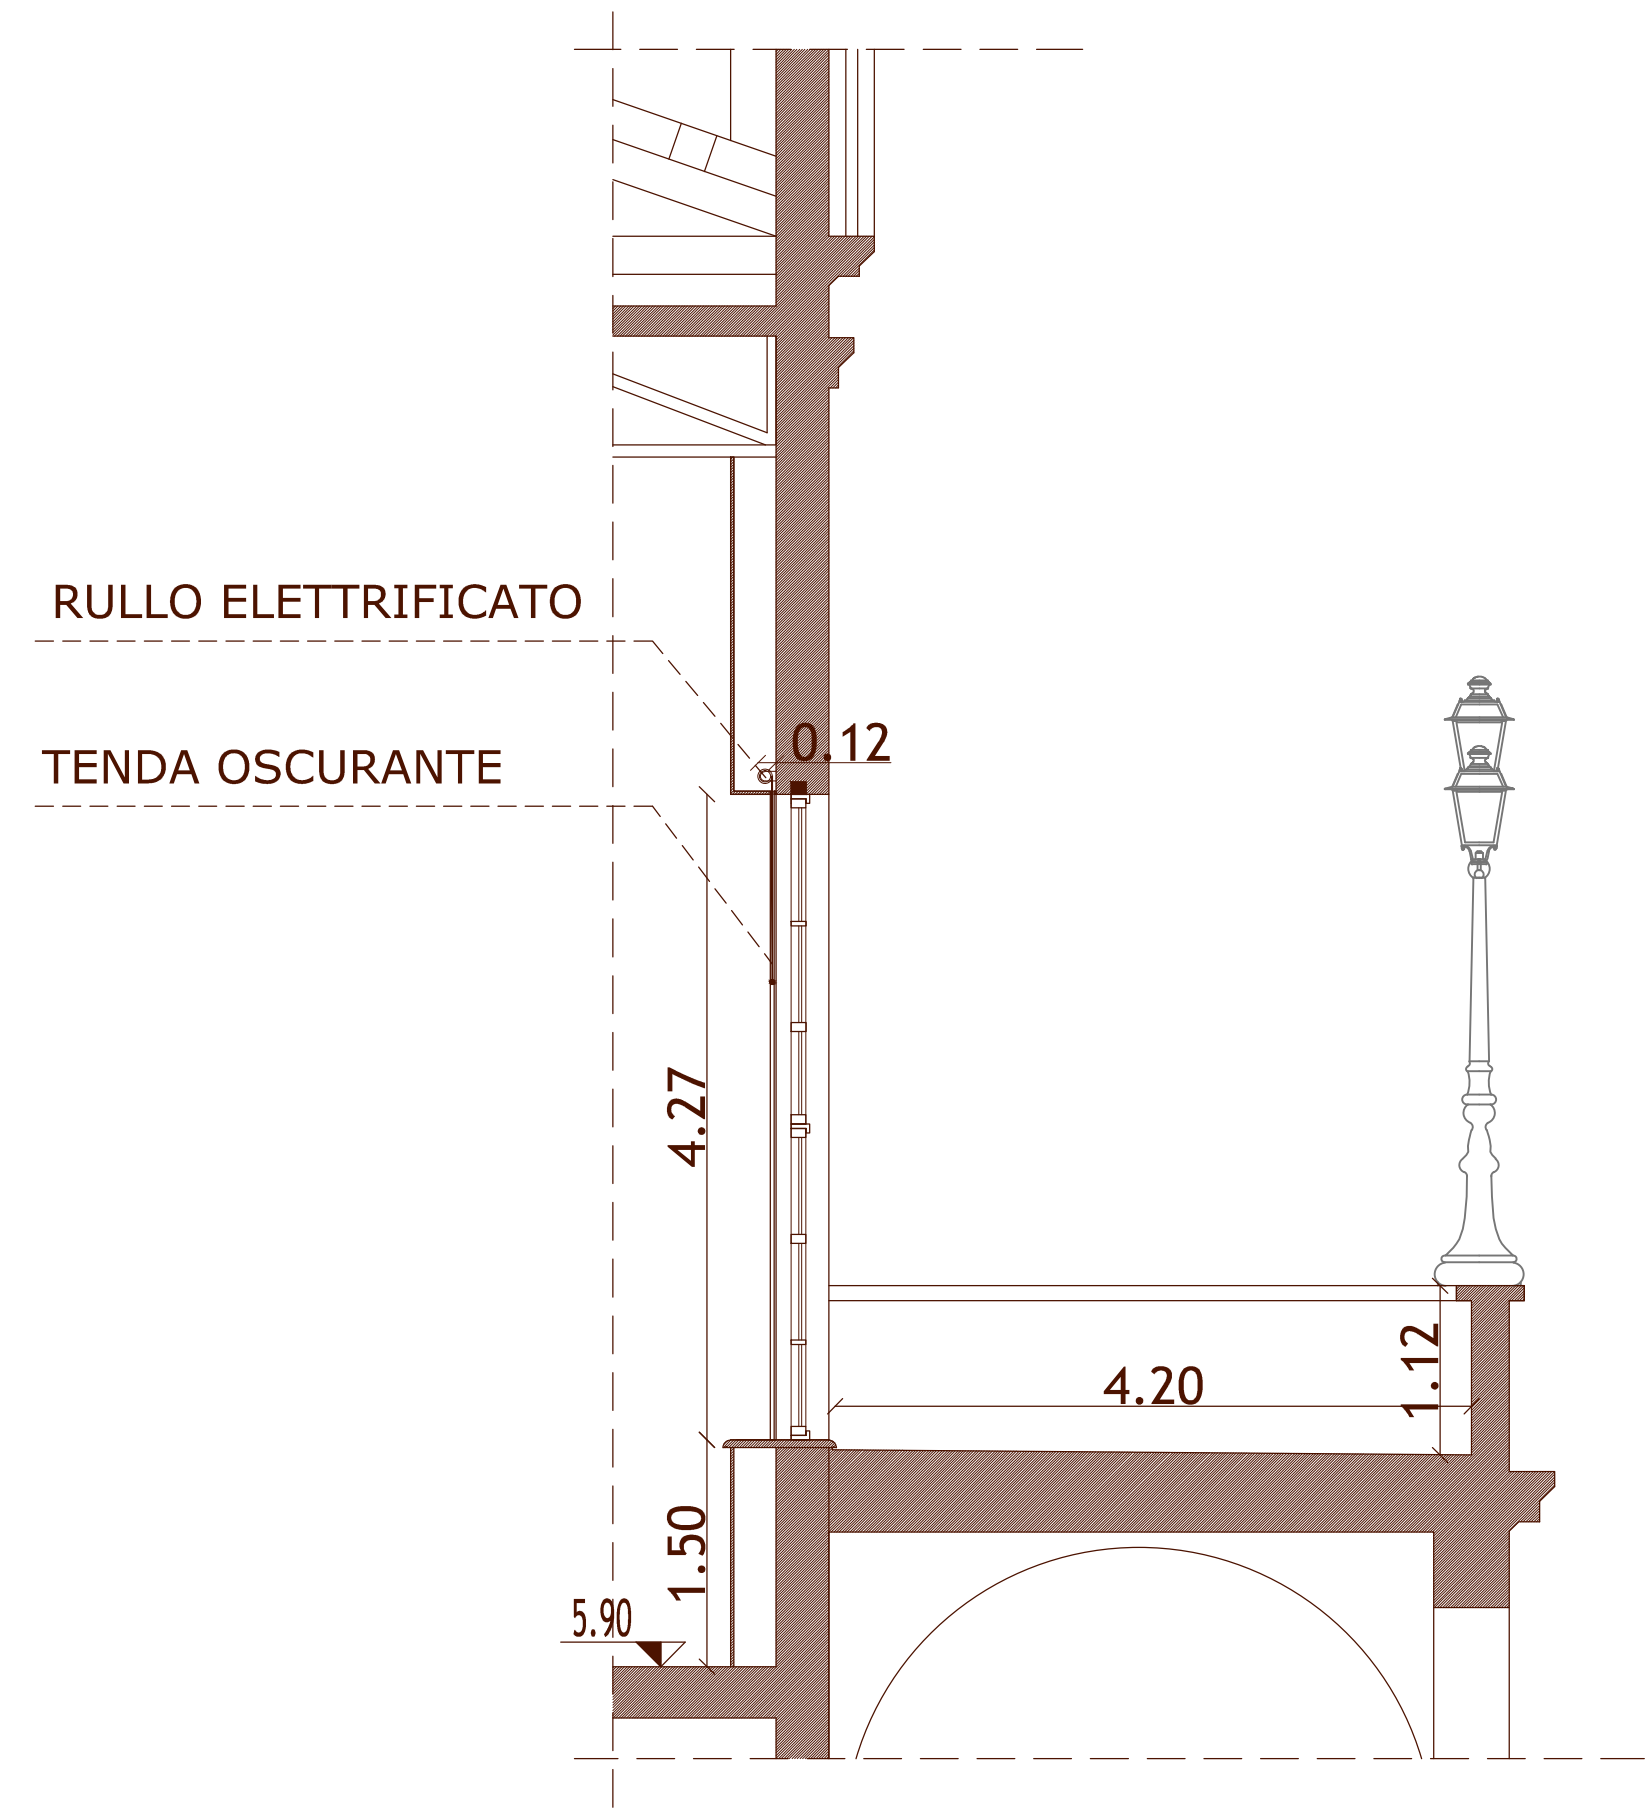


SEZIONE A-A

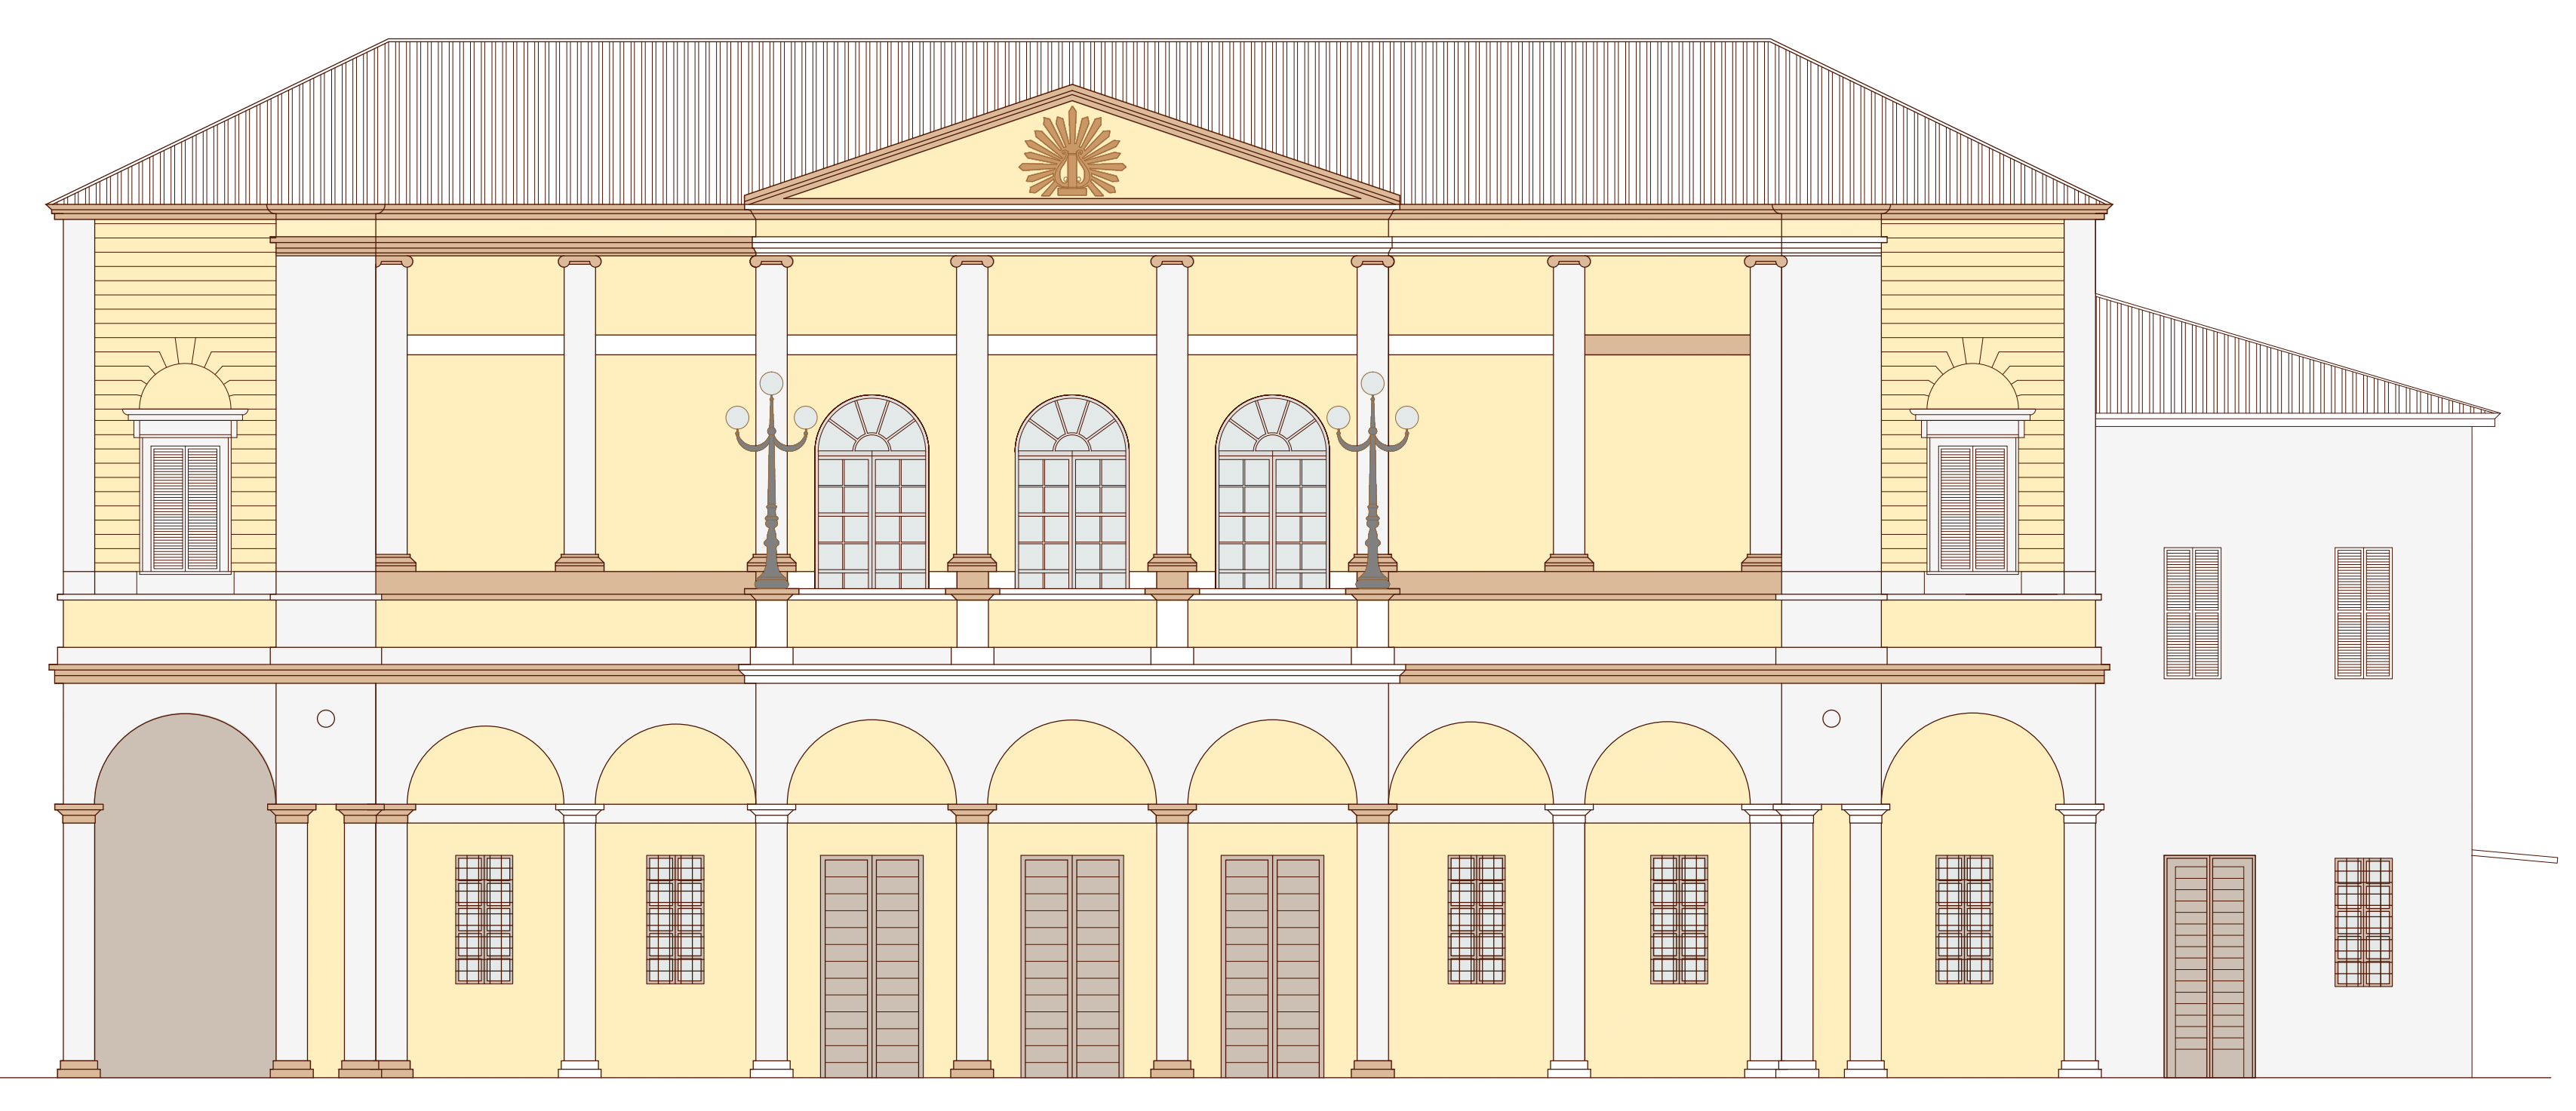


PROSPETTO EST
scala 1:100

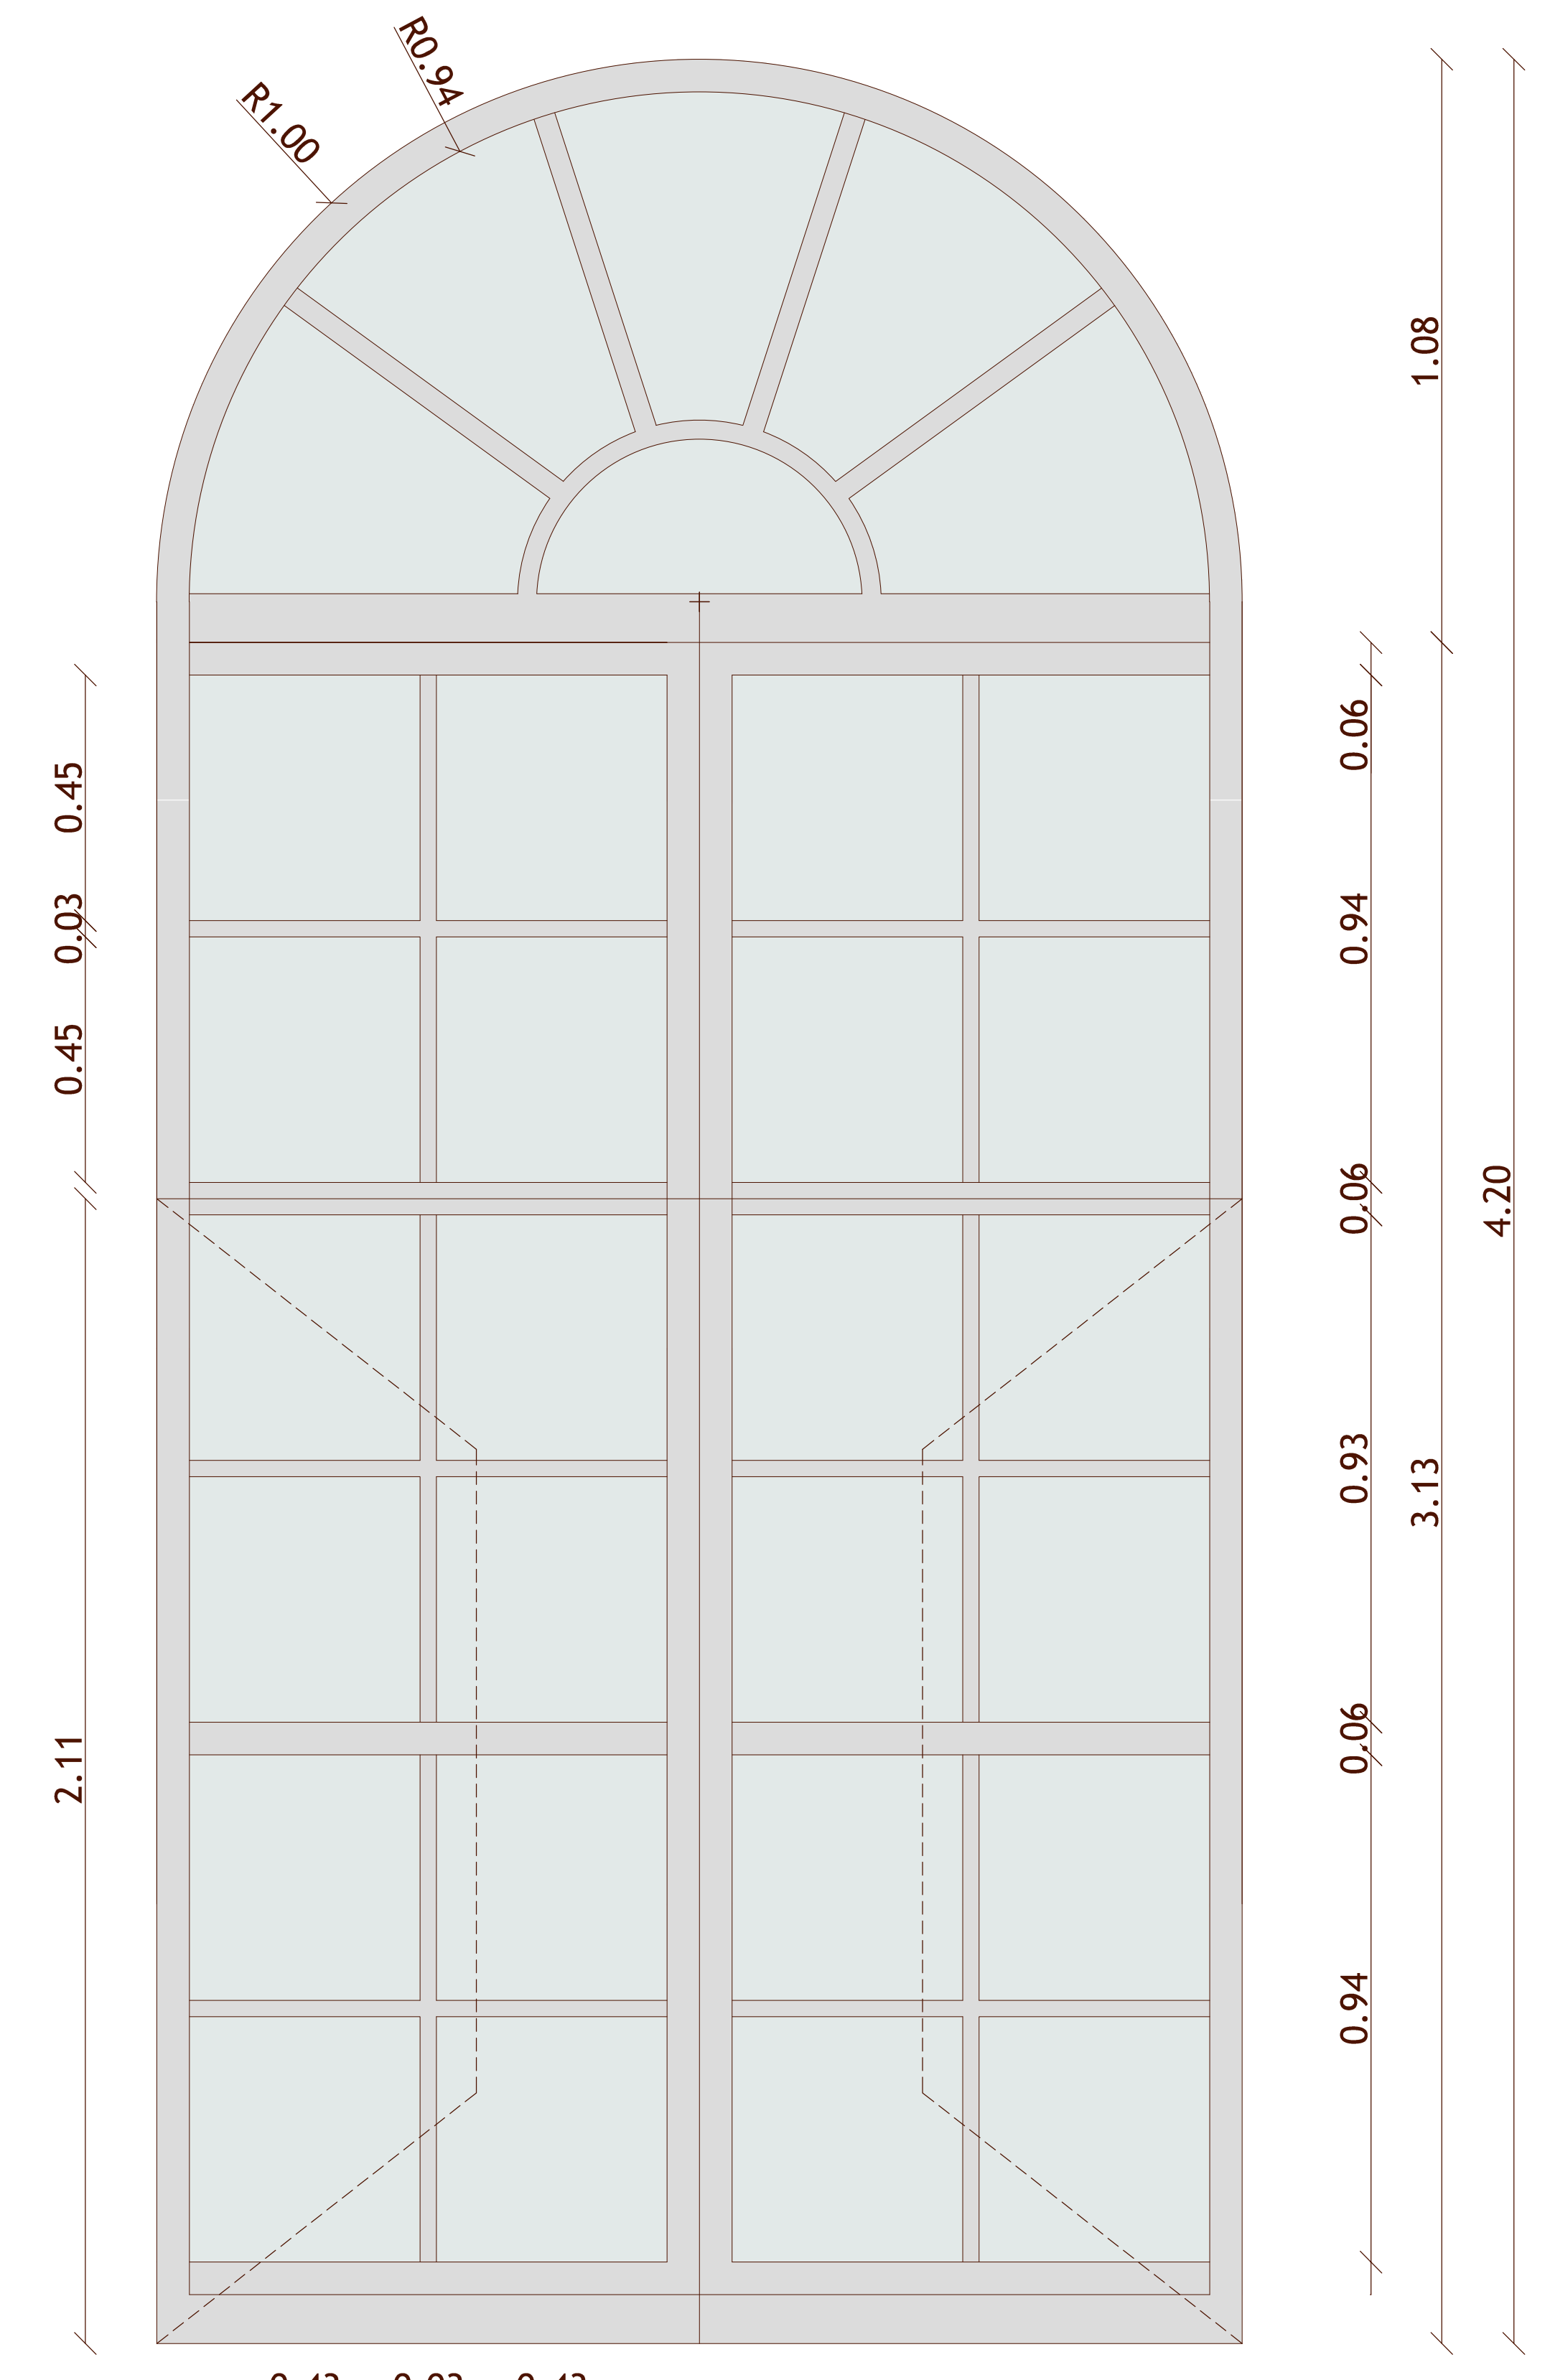

TIPO:	serramento esterno in ferro verniciato a taglio termico	
Senso di apertura	a due ante con serratura a doppia croce e parti fisse	
Vetro	camera 5+5/9/3+3 ? antisfondamento	
Dimensione / mq.	m 420 x 200 / mq. 7.91	
QUANTITA' / n°	1 apribile 2 ante	QUANTITA' / n° 2 fisse
Controtelaio	in ferro	

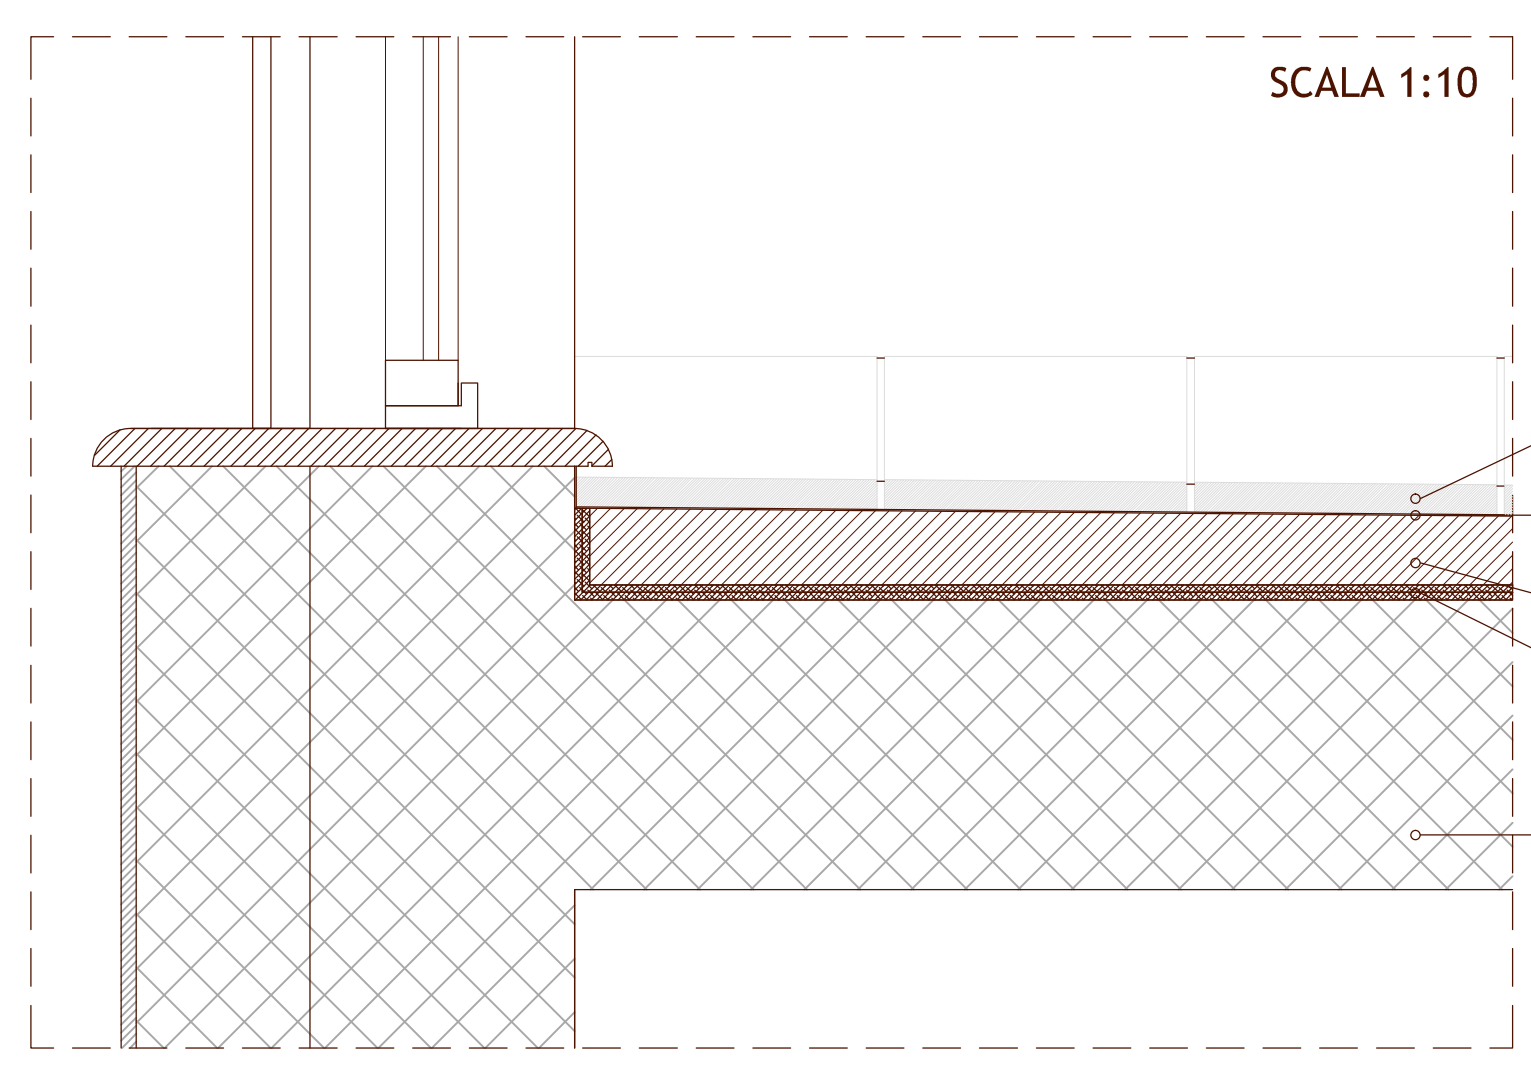

SEZIONE B-B

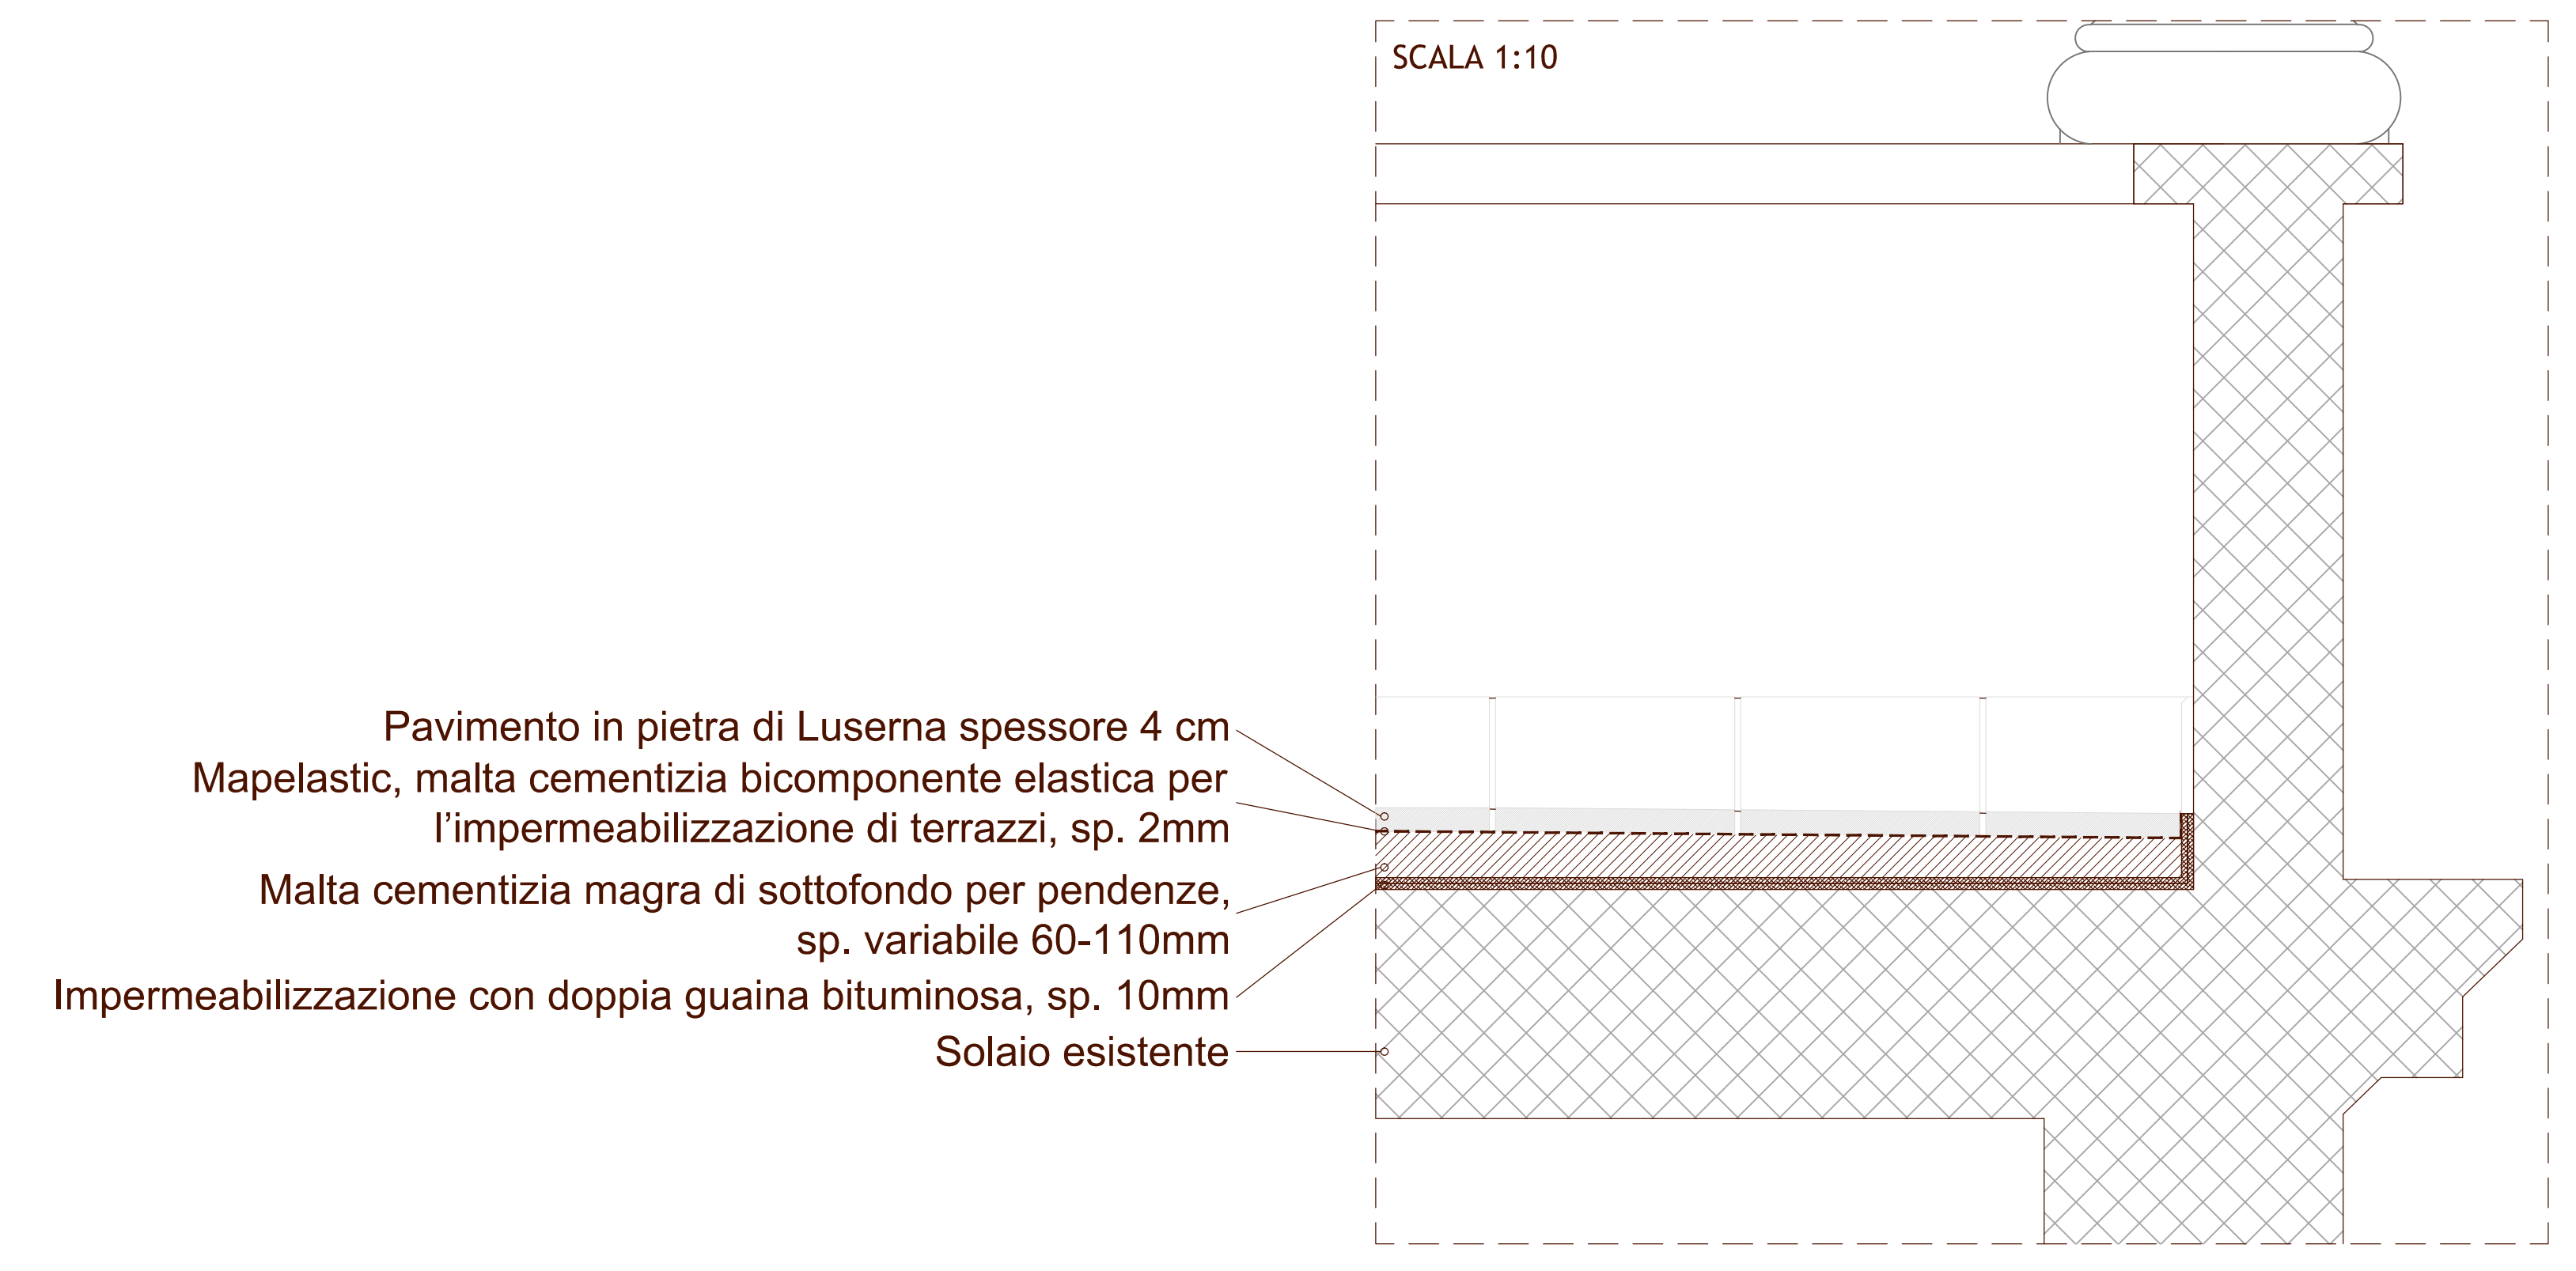

SEZIONE C-C