



RESTAURO, RISTRUTTURAZIONE E ADEGUAMENTO FUNZIONALE DEL TEATRO "ARIOSTO"
Programma delle opere pubbliche - Beni culturali (All. C Ord. 14 del 24/2/2014)
Delibera di Giunta Regionale del contributo ai sensi della LR 13/99 n°1575 del 24/09/2018




ADEGUAMENTO FUNZIONALE E RIQUALIFICAZIONE DELLA SALA VERDI E DEI RELATIVI SPAZI
PROGETTO ESECUTIVO

Responsabile del procedimento: dott. Paolo Cantù
Vicespabile del procedimento: ing. Salvatore Vera

Progetto architettonico: STUDIO A22 - arch. Giuliana Allegri, arch. Ivan Sacchetti
Progetto strutturale: ing. Fabio Emolo
Progetto impianti termomeccanici: STUDIO A22 - ing. Giovanni Sisti Mammone
Progetto impianto elettrico e sicurezza: Securo&S.r.l. - Per. Ing. Stefano Del Bianco
Progetto prevenzione incendi: Planning studio s.r.l. - arch. Luca Giannini
Responsabile della sicurezza: Planning studio s.r.l. - arch. Mauro Aguzzoli


PARTICOLARI COSTRUTTIVI
agg.: contenuto: VESTIBOLO SALA VERDI
scala: 1:50
data: MARZO 2019

NB: LE MISURE SONO INDICATIVE -
ANDRANNO VERIFICATE DAGLI ESECUTORI IN LOCO

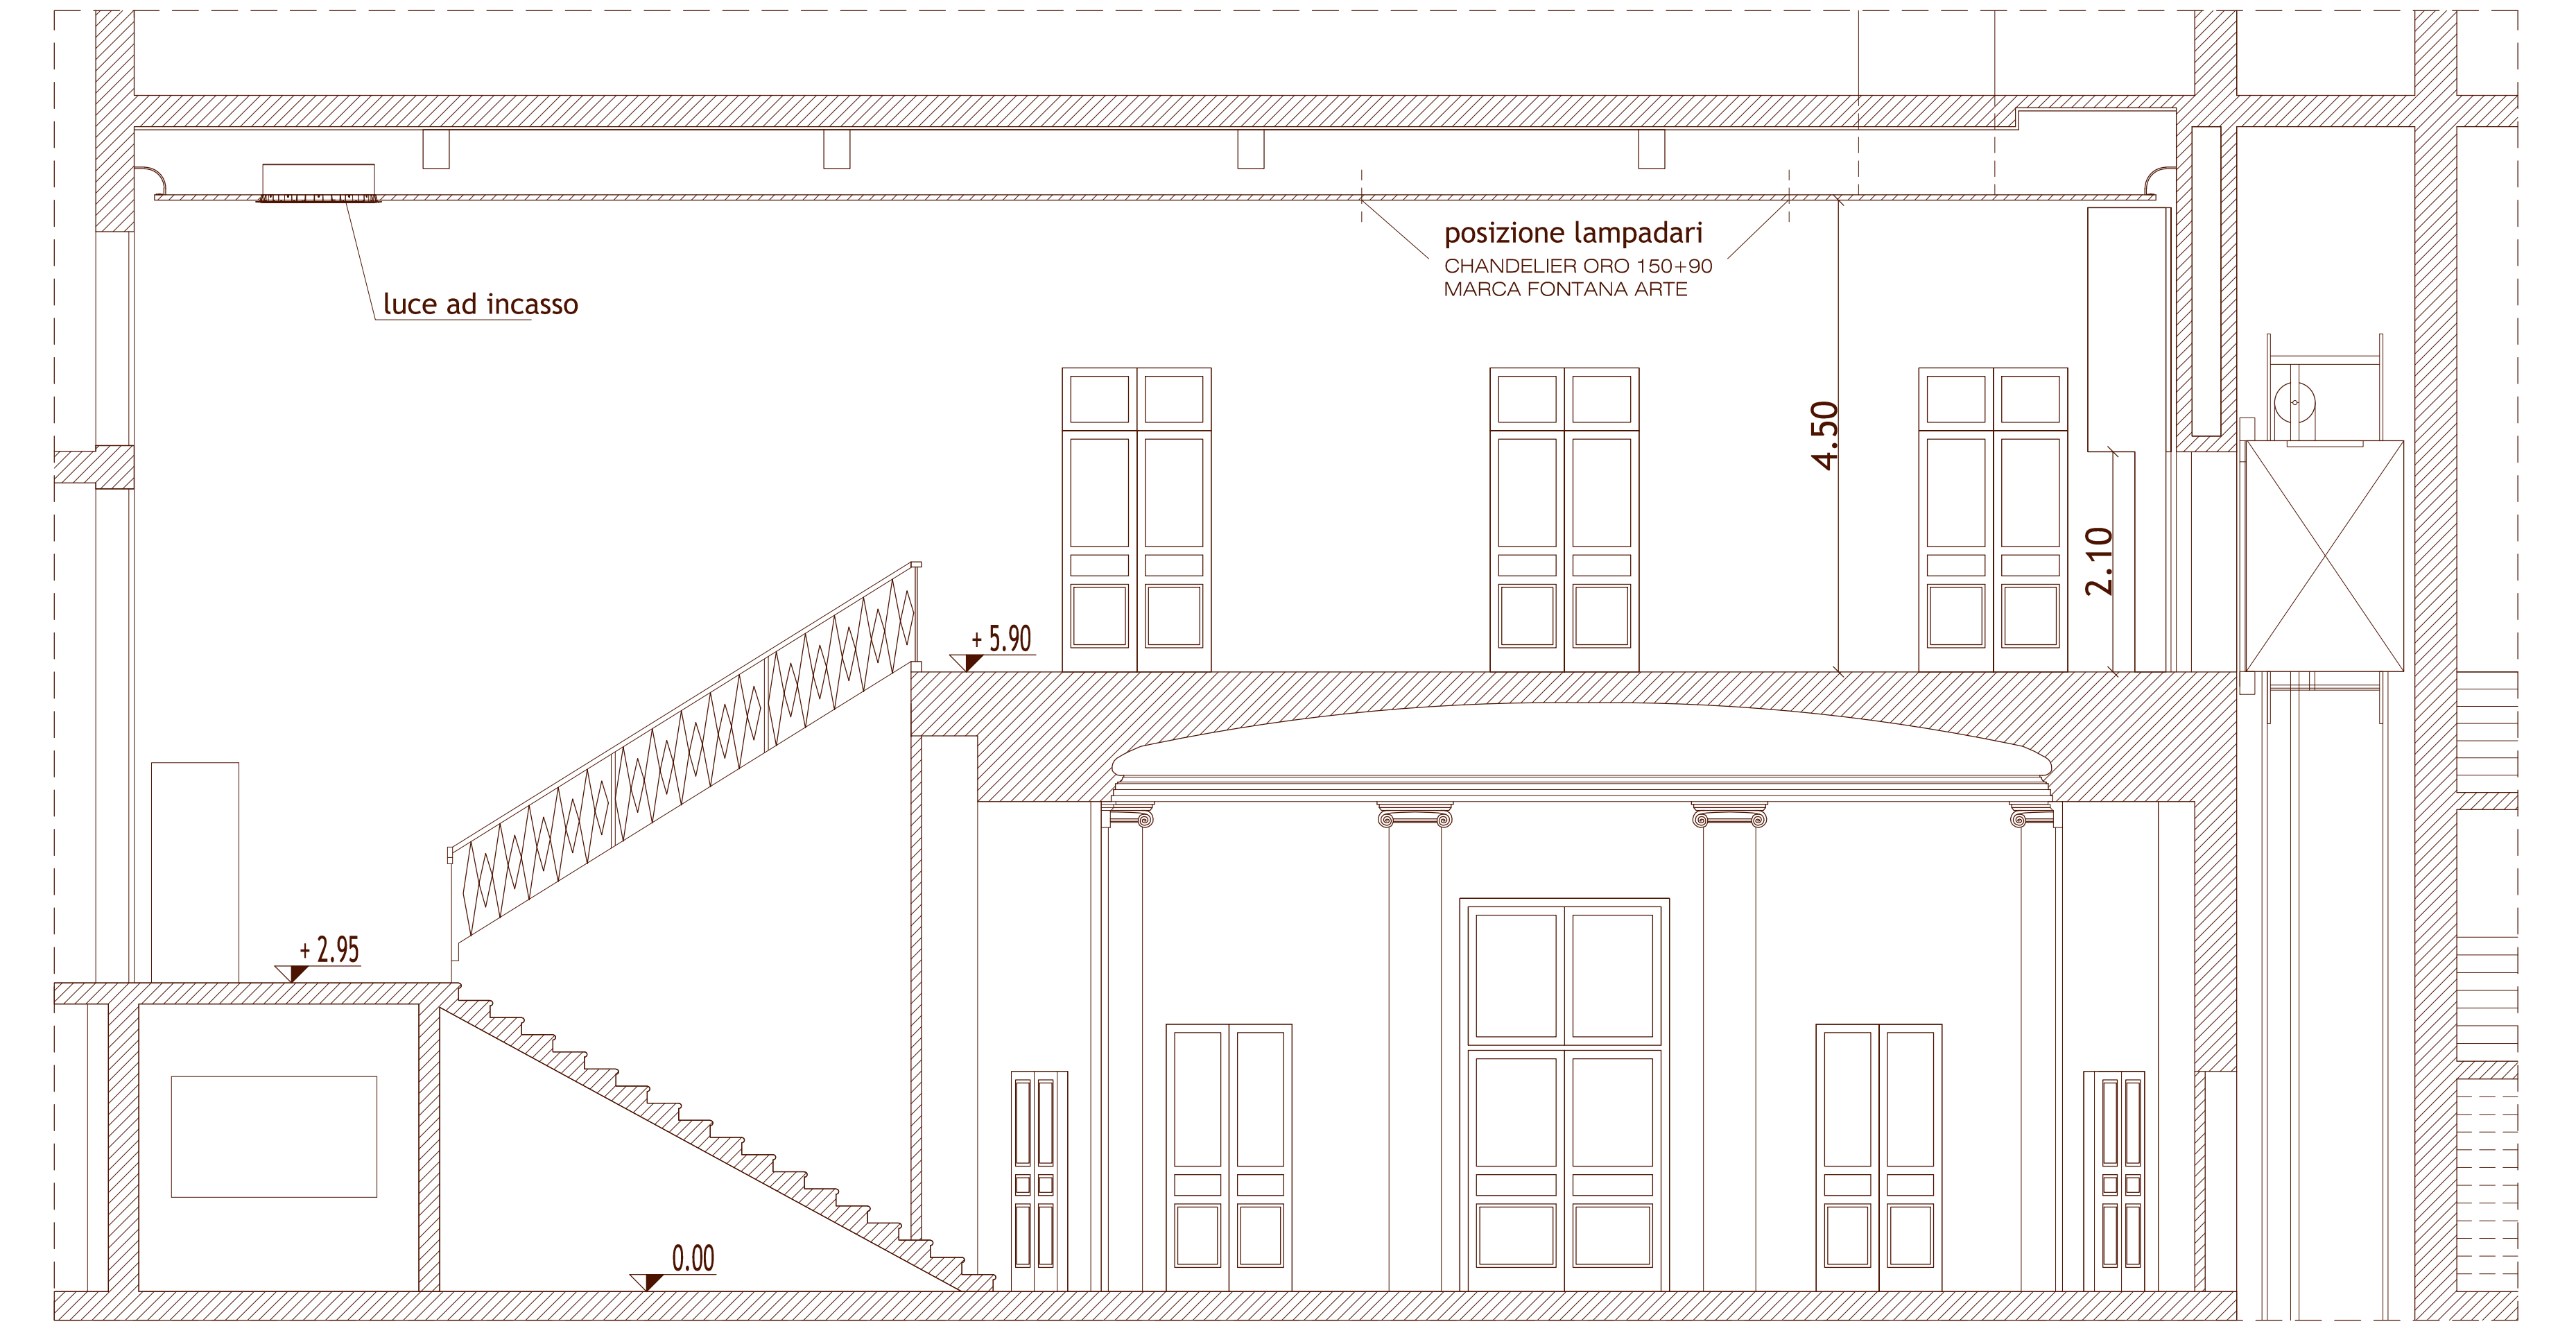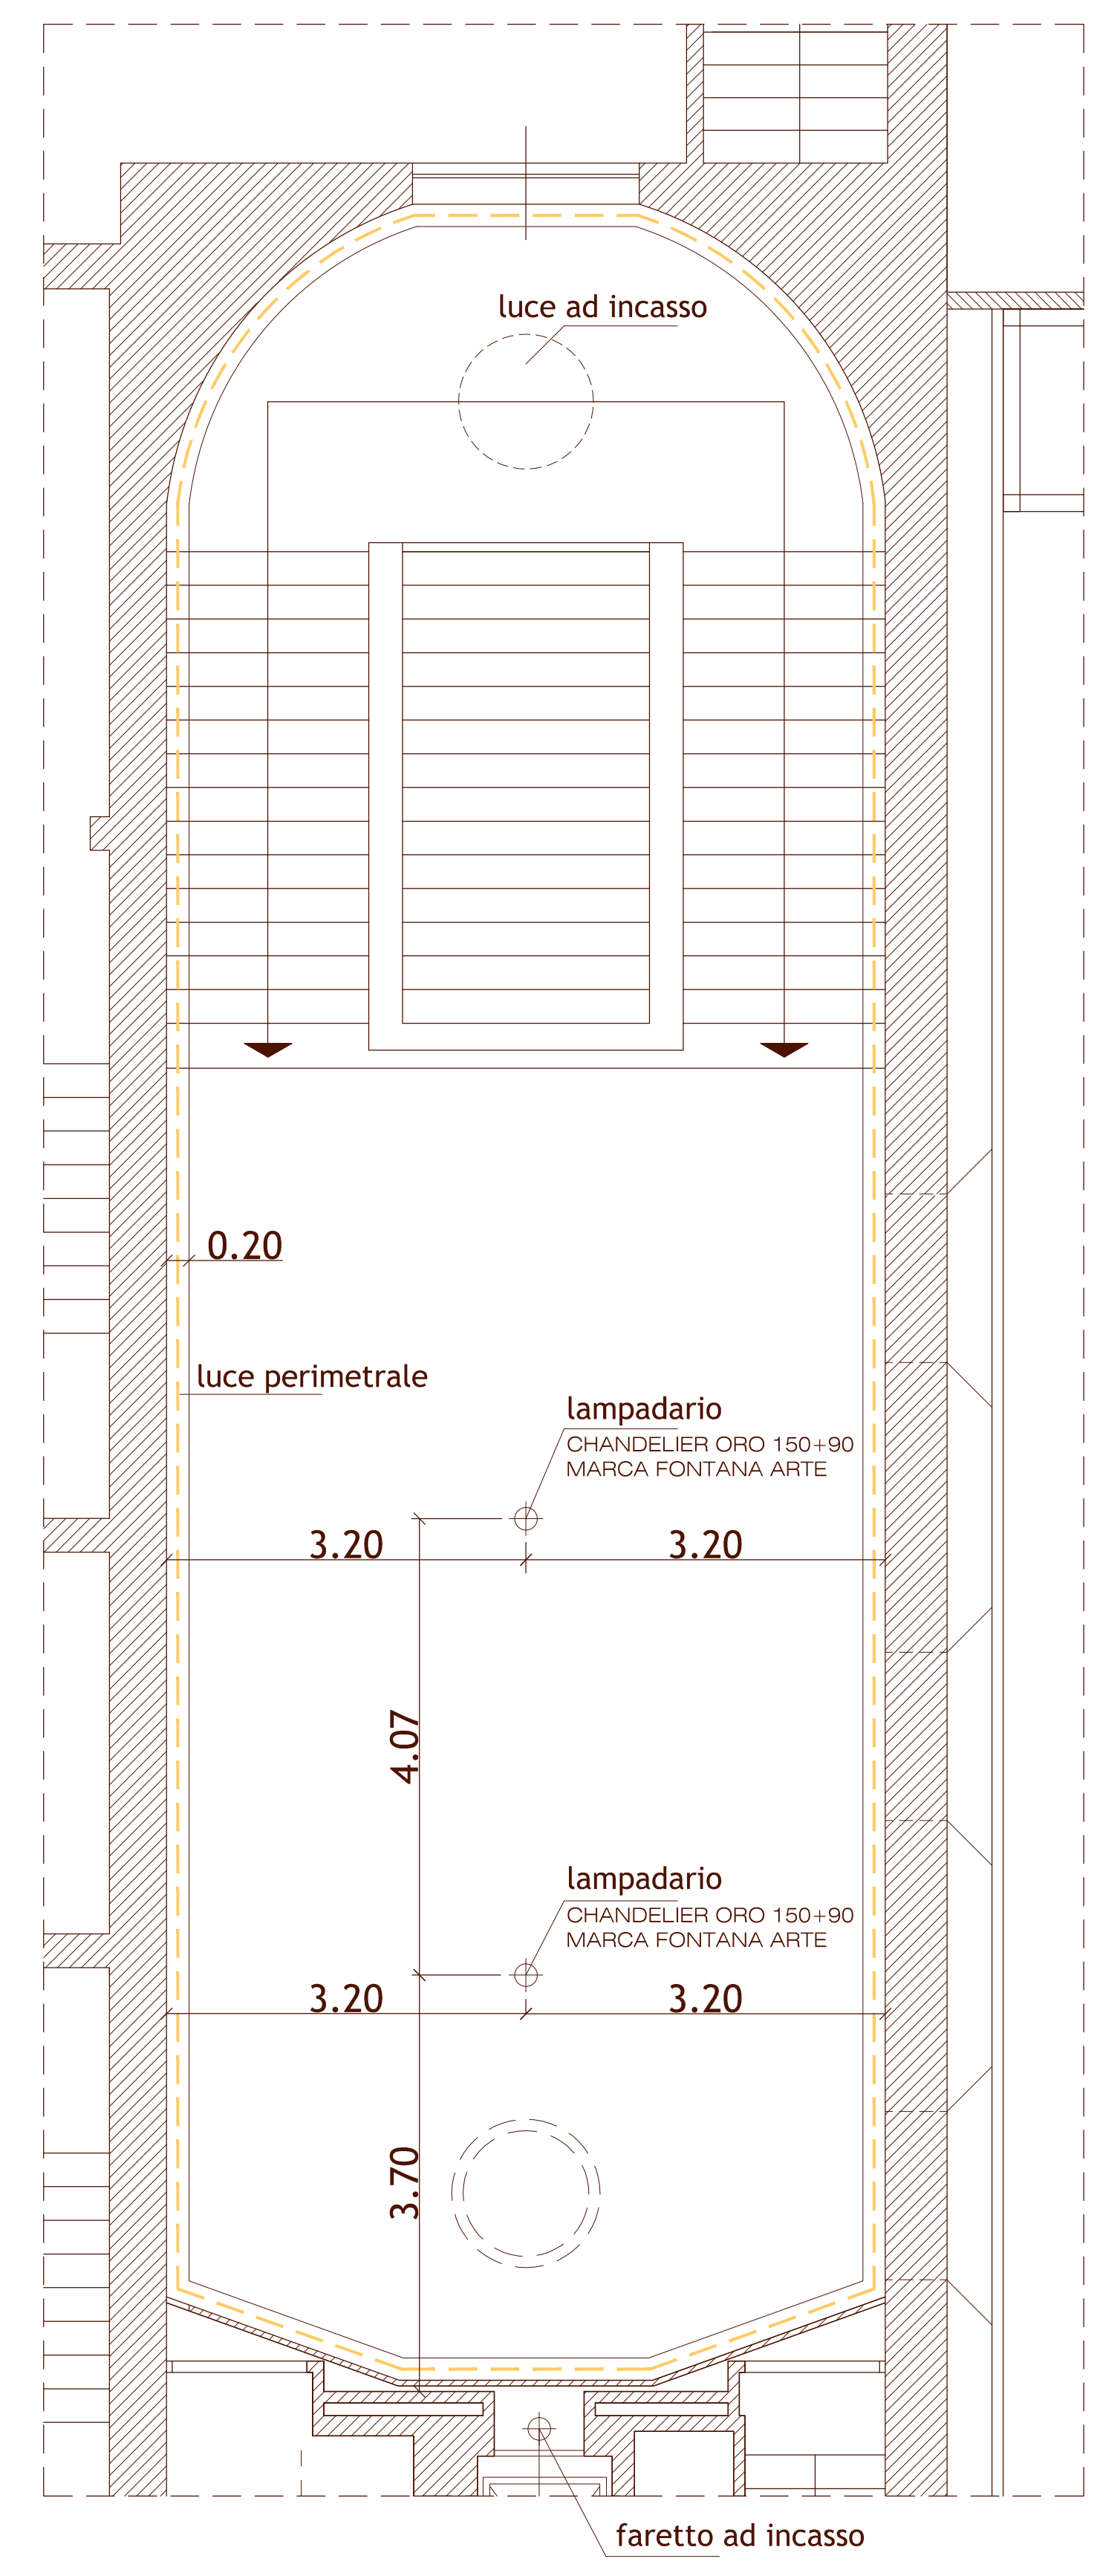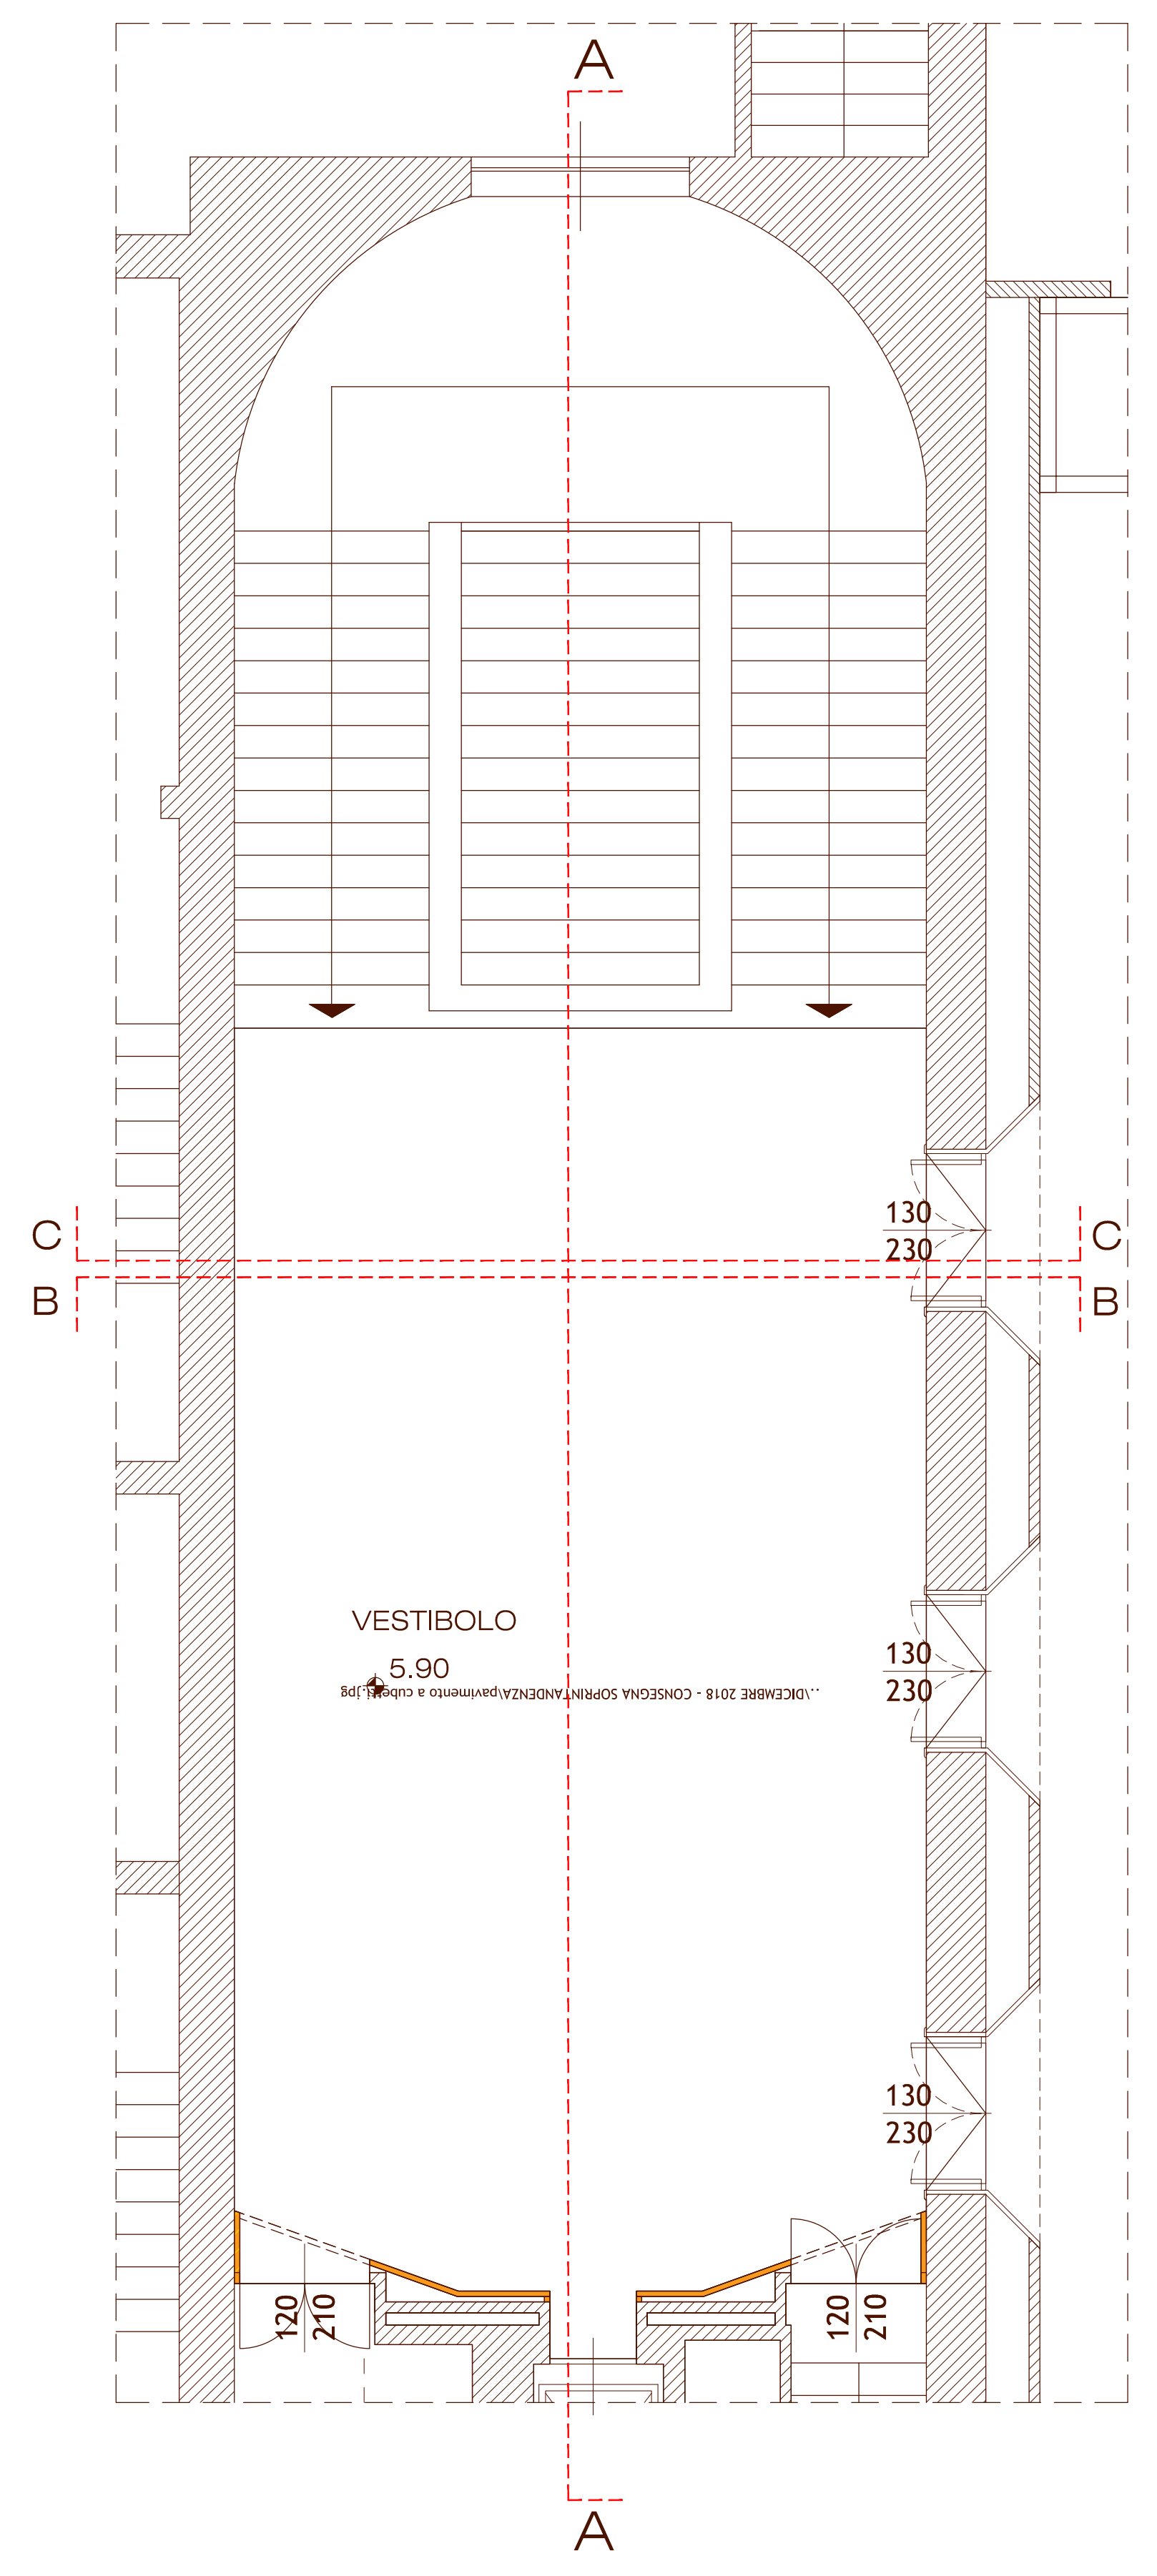

SEZIONE A-A

PARTICOLARE PAVIMENTAZIONE
Seminato alla veneziana in Classe 0

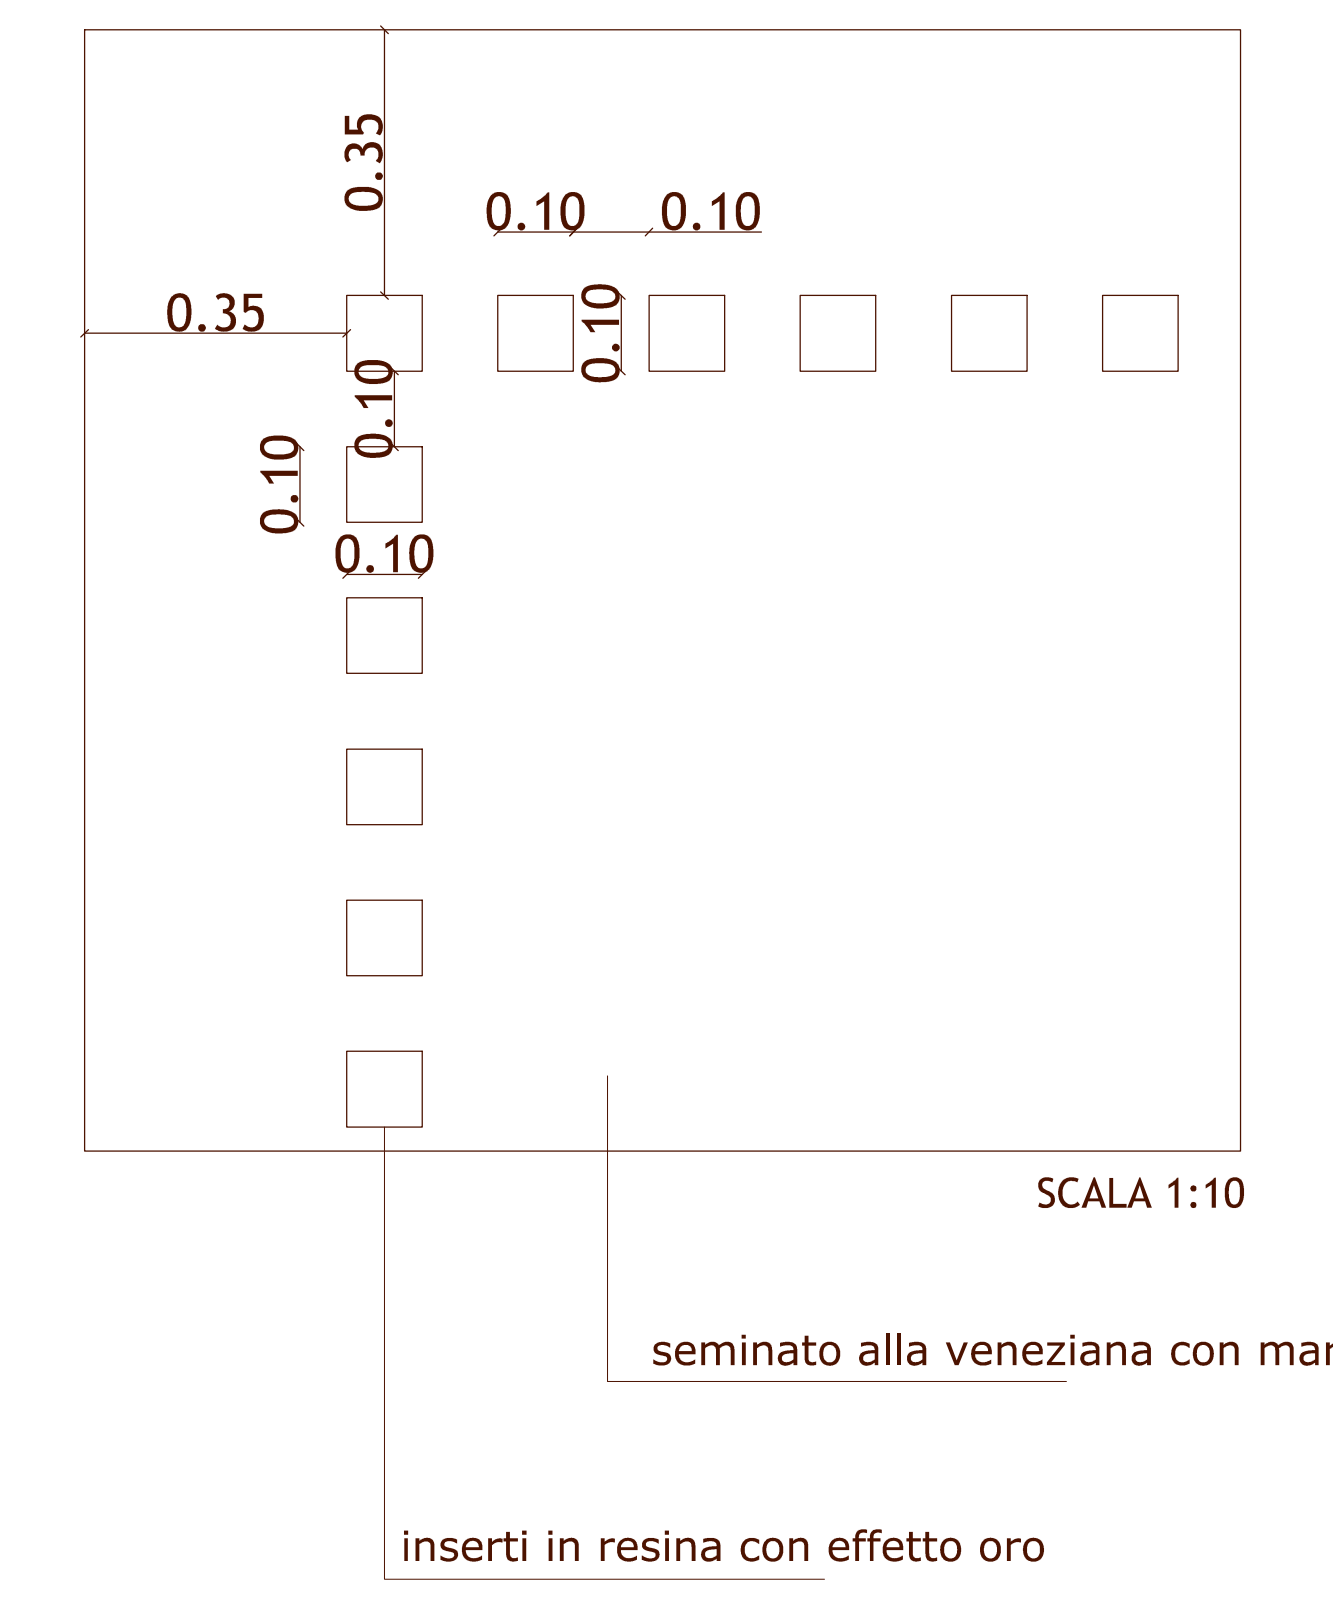


SCALA 1:10


seminato alla veneziana con marmi chiari

inserti in resina con effetto oro


PARTICOLARE 1
PARTICOLARE CONTROSOFFITTO IN
CARTONGESSO CON LUCE PERIMETRALE

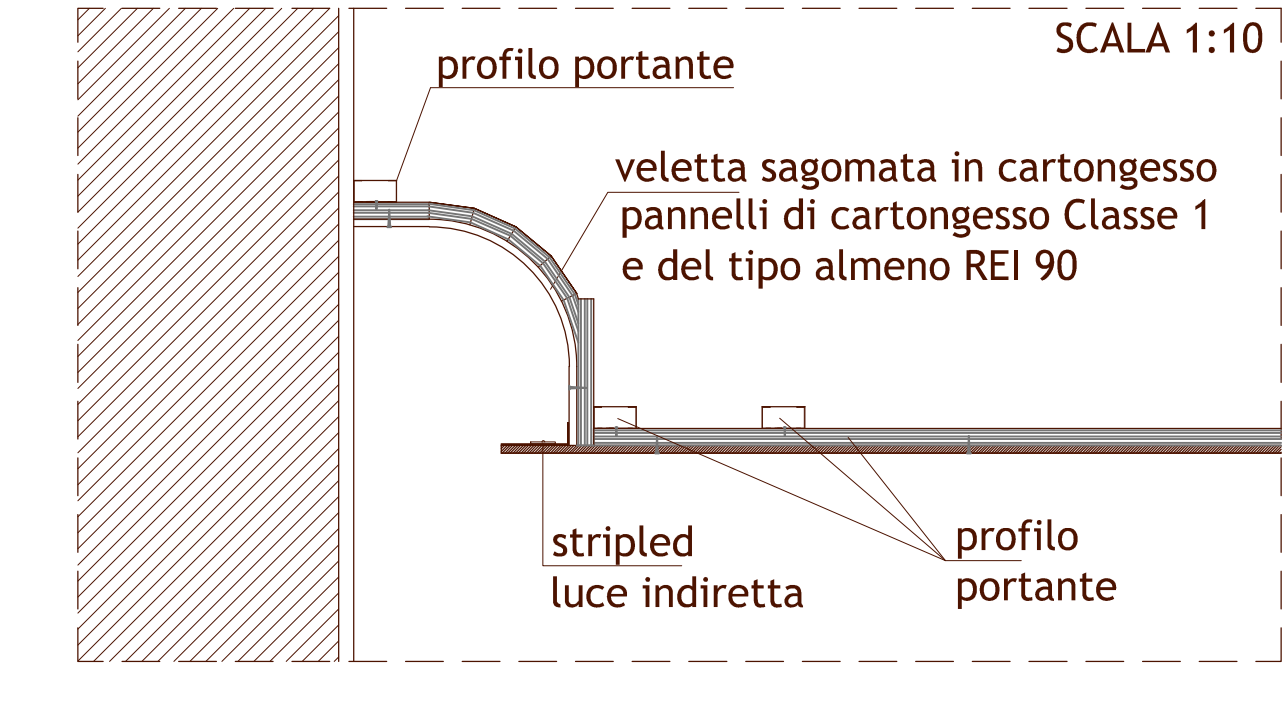

SCALA 1:10

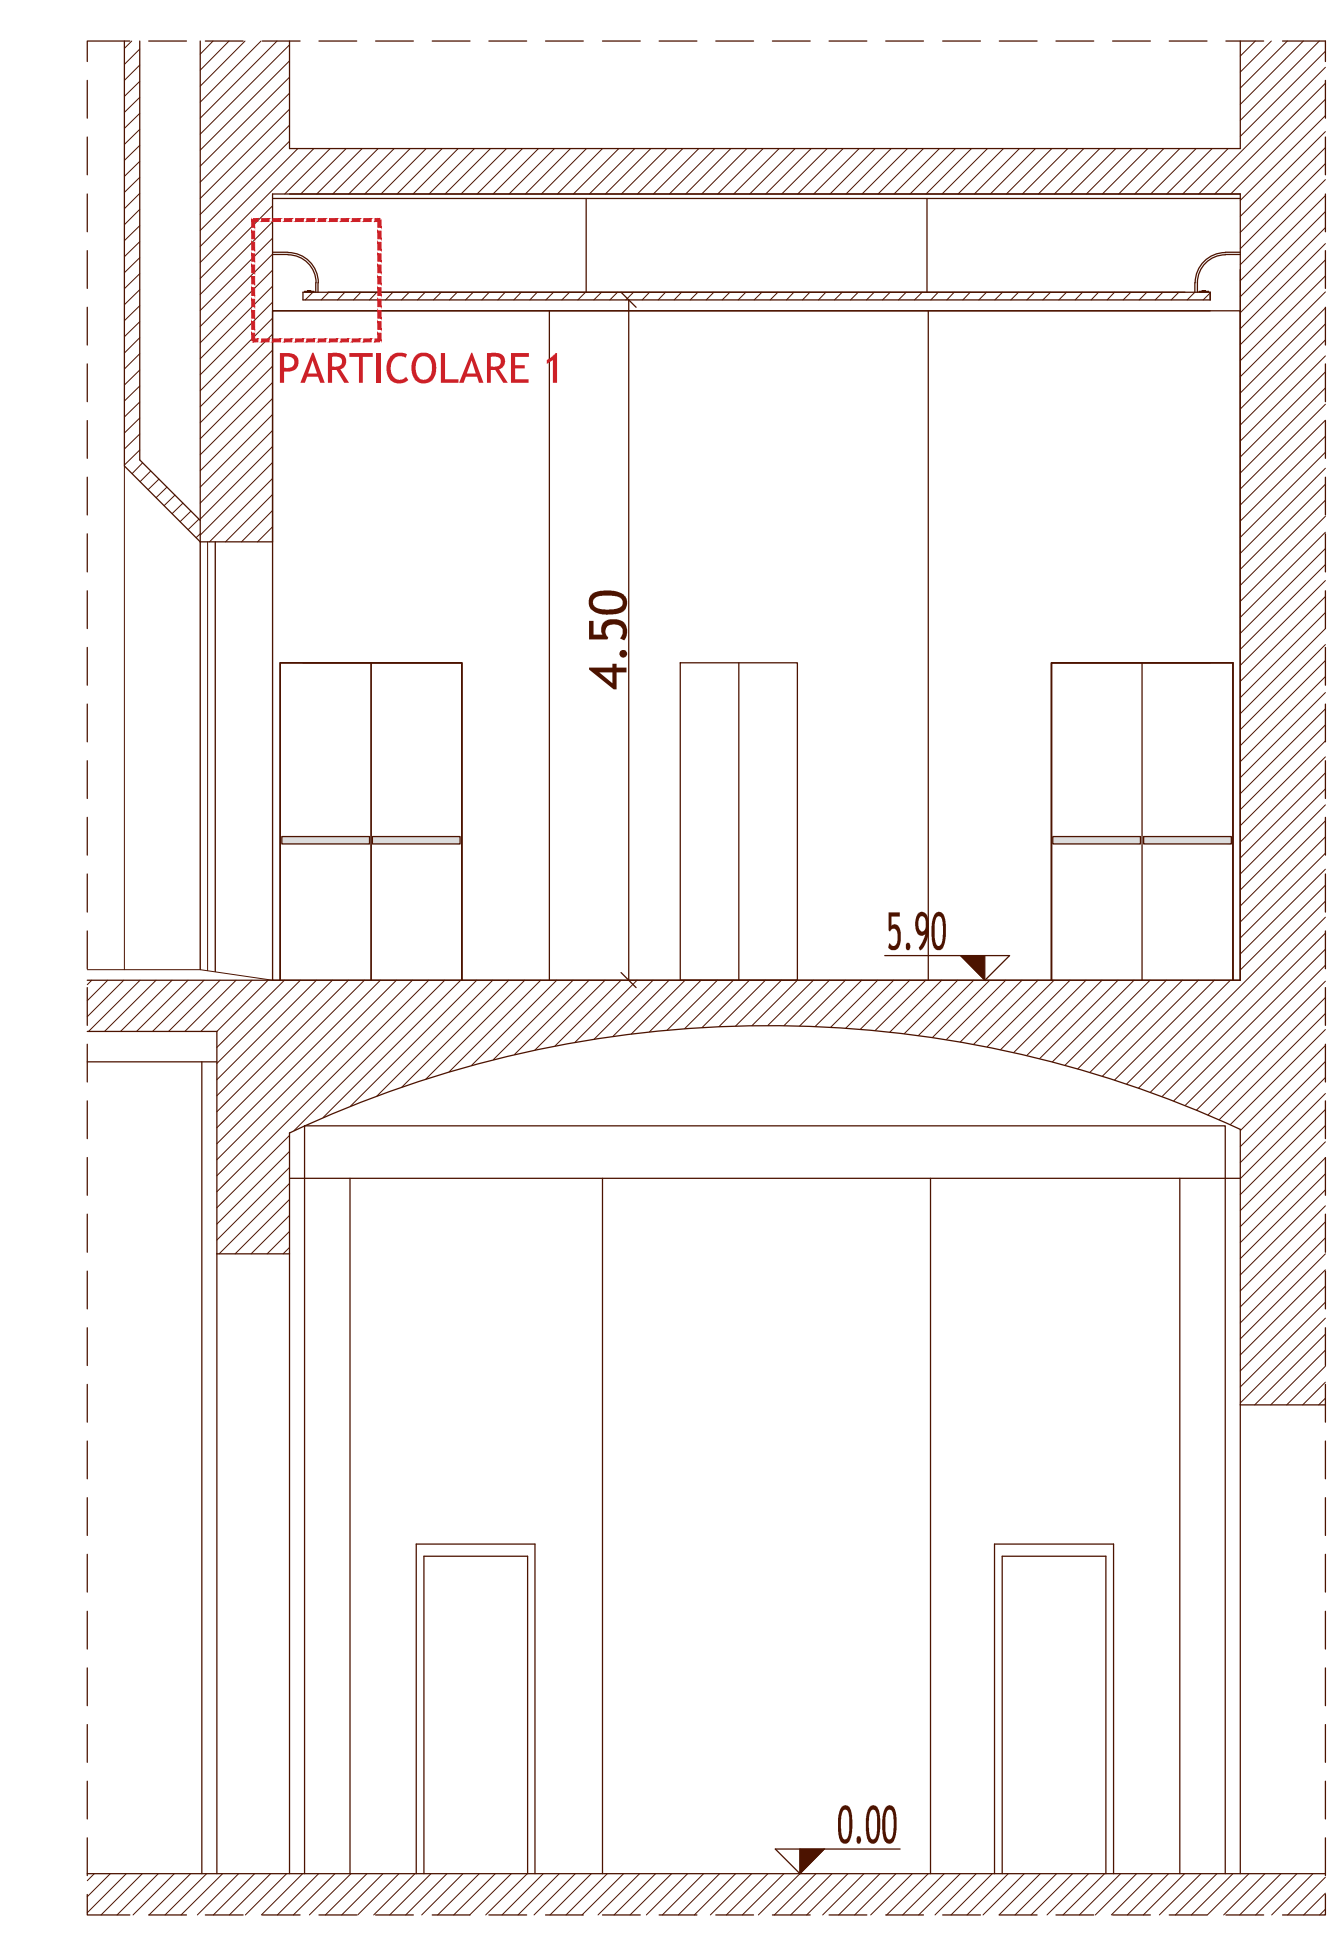


SEZIONE B-B

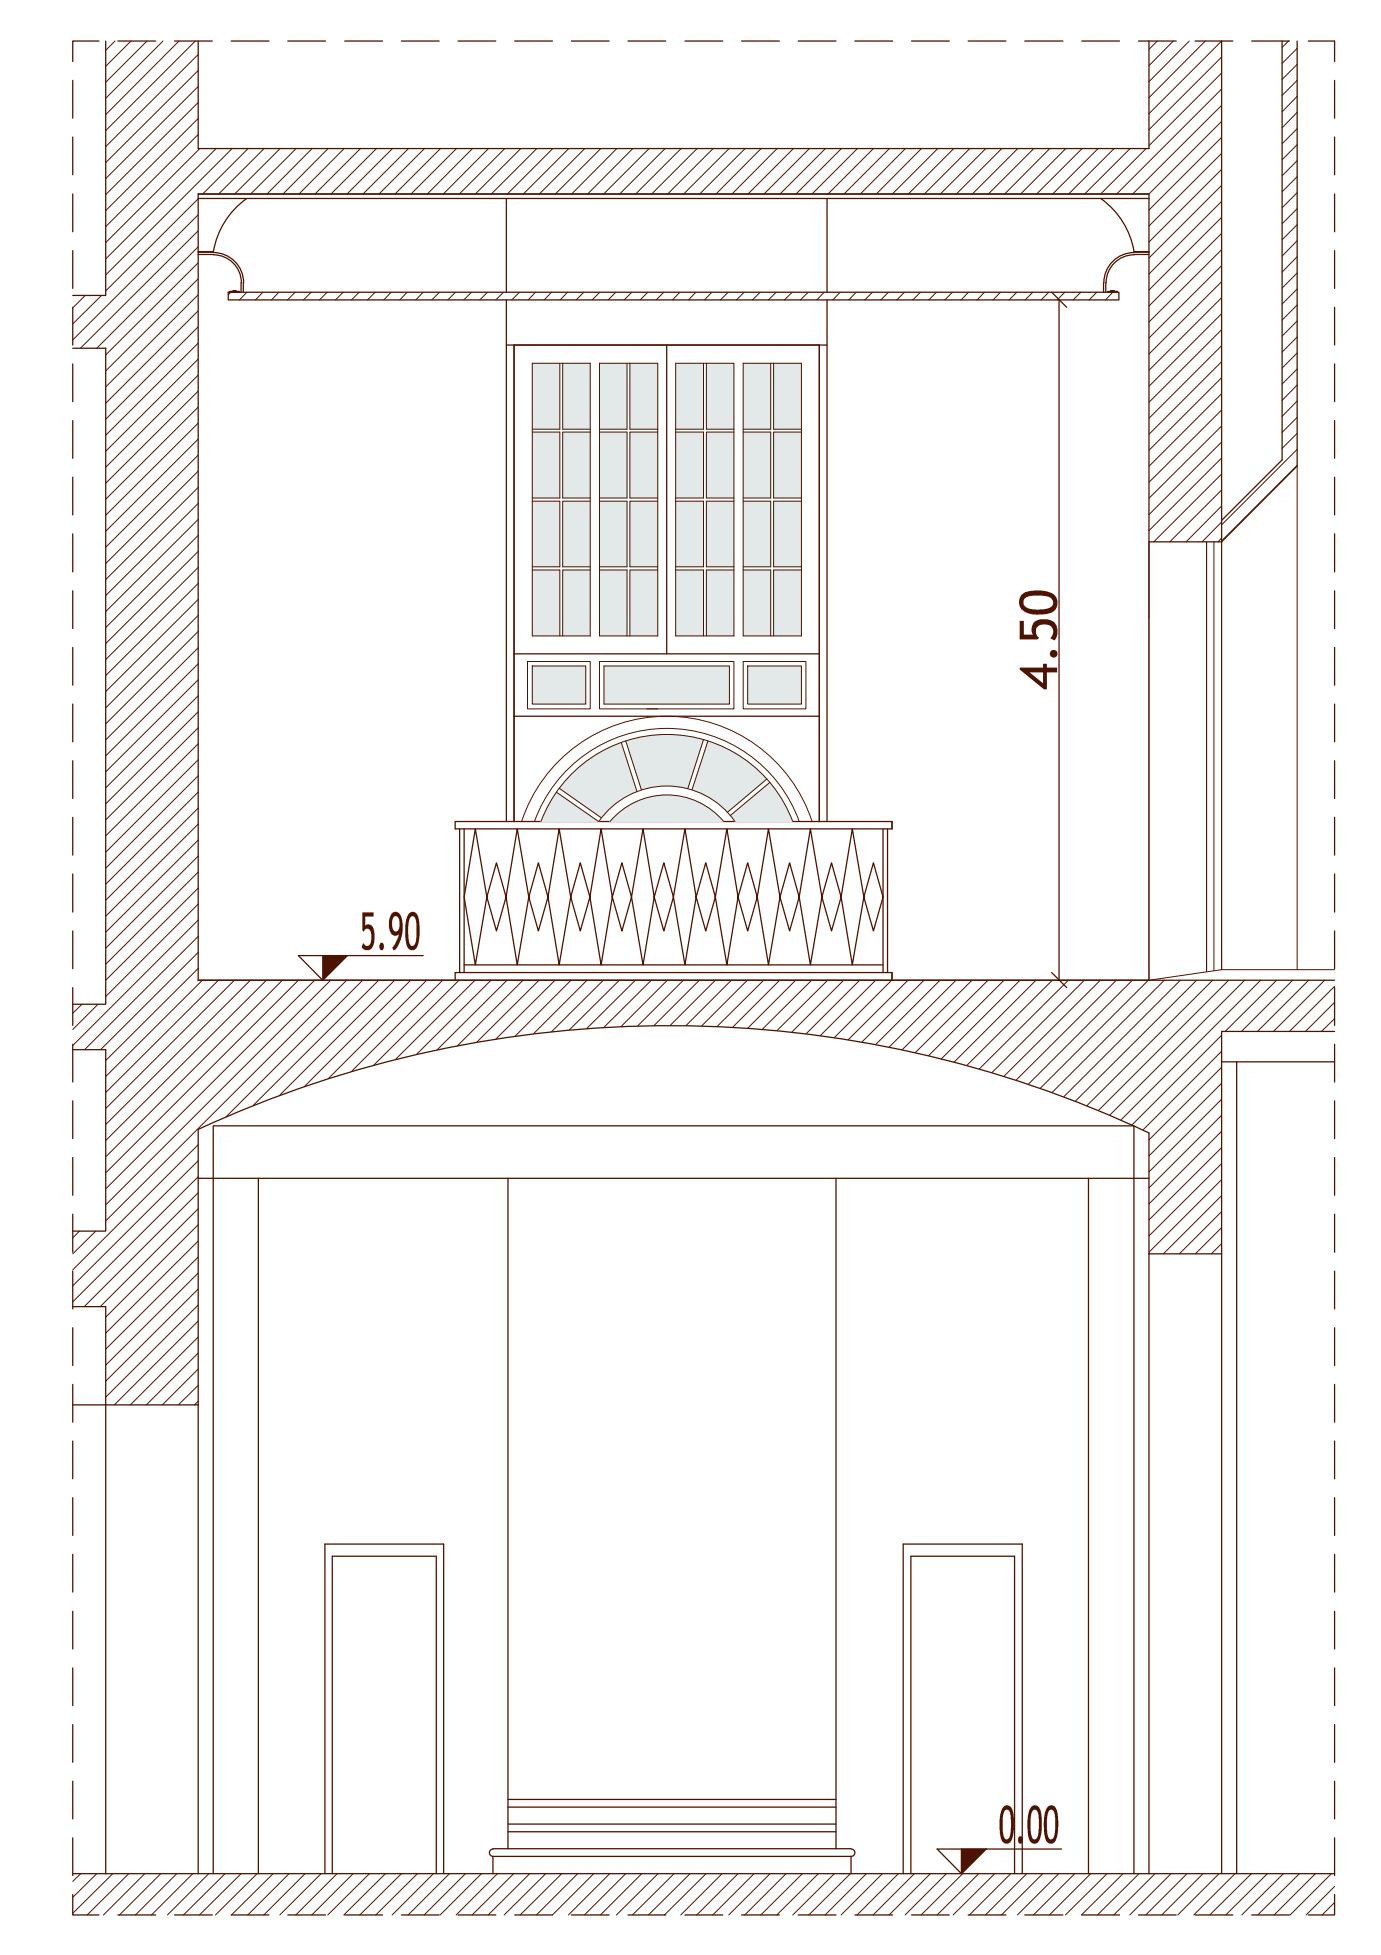

SEZIONE C-C

PARETE IN CARTONGESSO EFFETTO FOGLIA D' ORO


SCALA 1:20

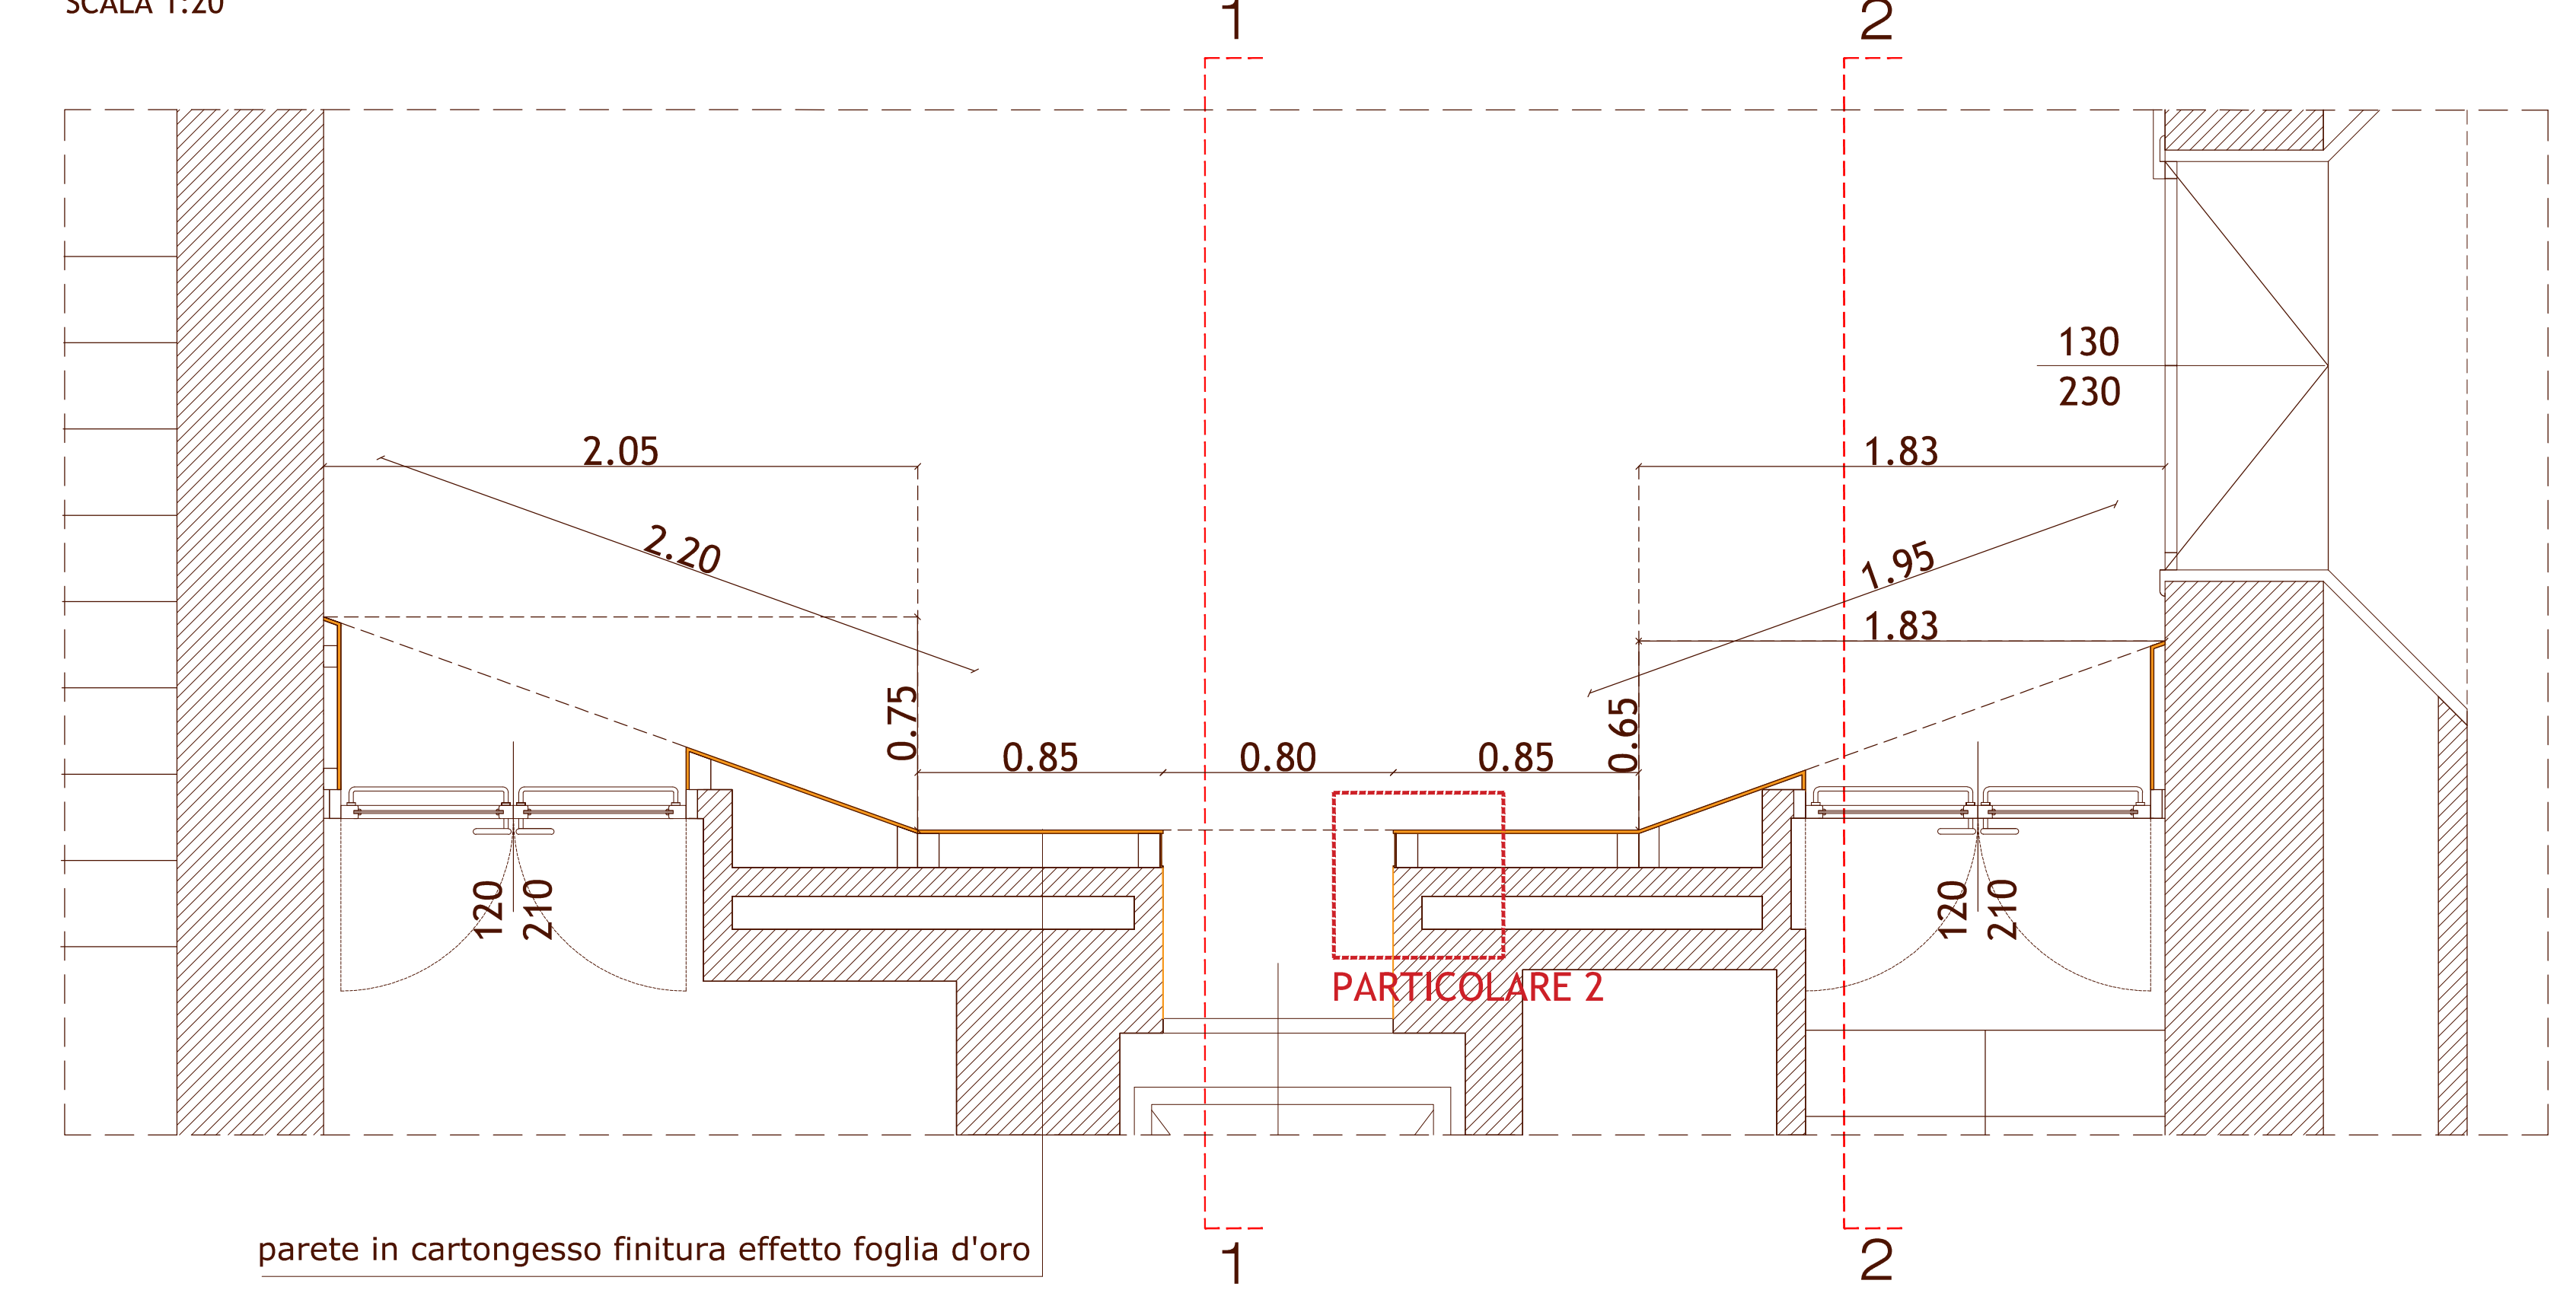


parete in cartongesso finitura effetto foglia d'oro

PARTICOLARE 2

SCALA 1:5

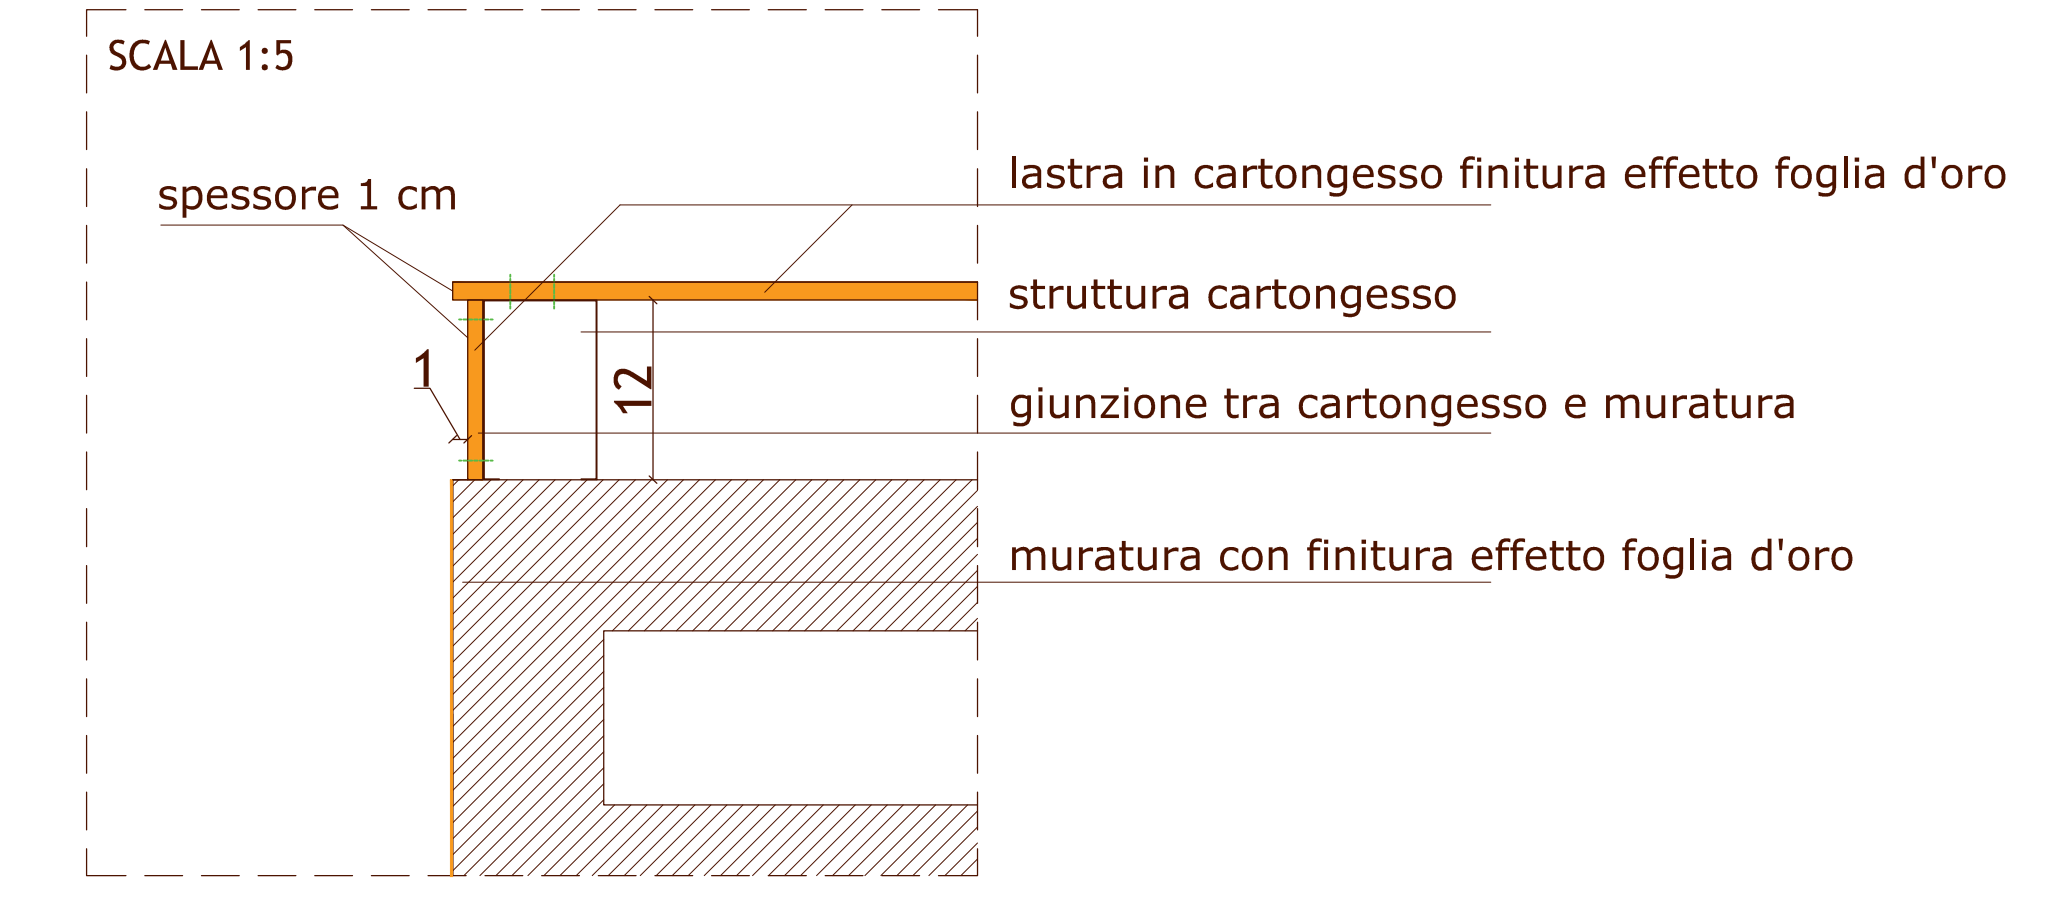


parete in cartongesso finitura effetto foglia d'oro

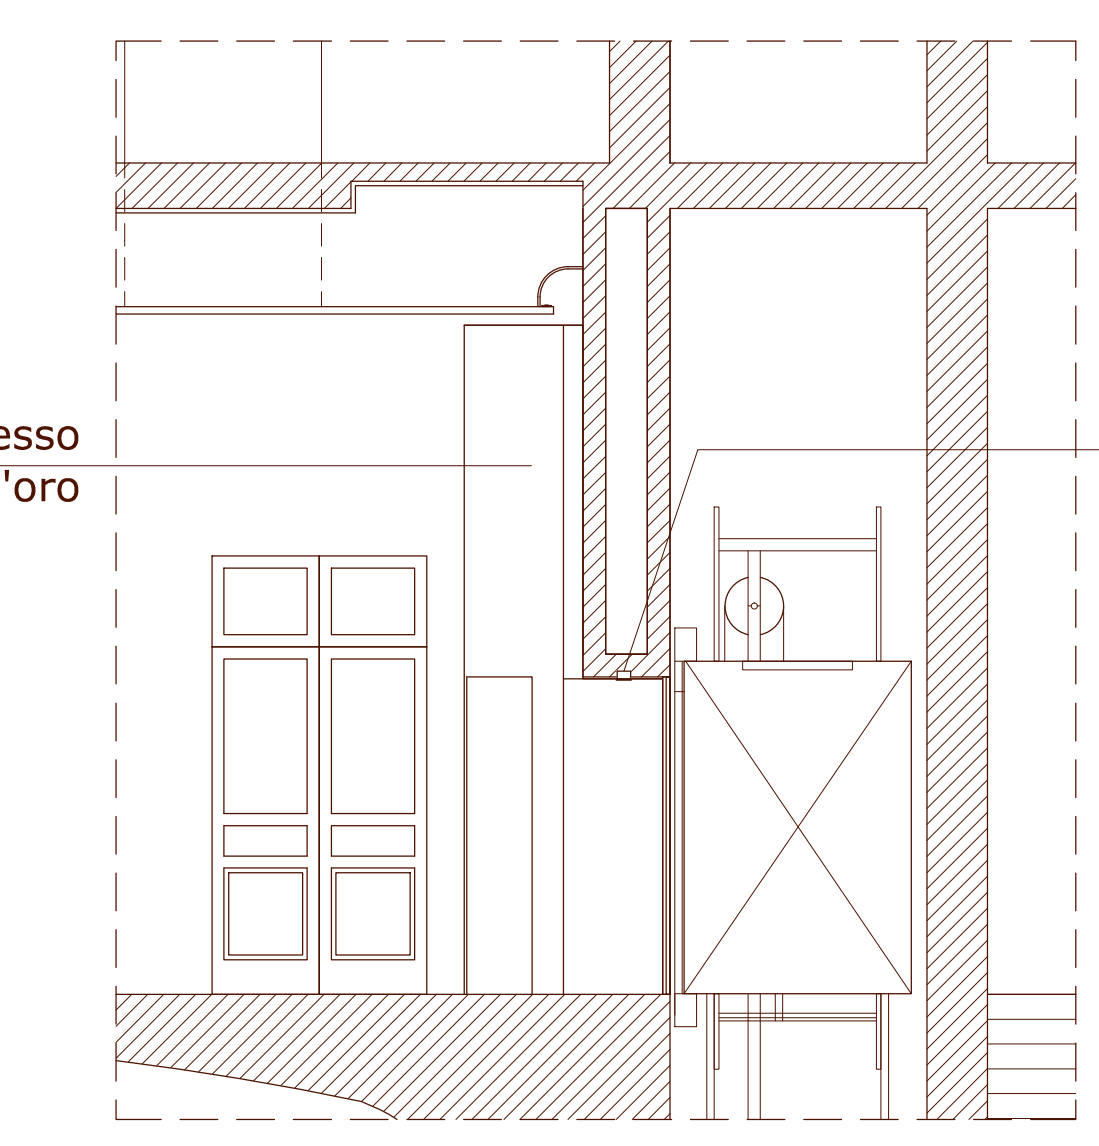

SEZIONE 1-1

pannelli di cartongesso Classe 1 - tipo REI 90
parete in cartongesso finitura effetto foglia d'oro

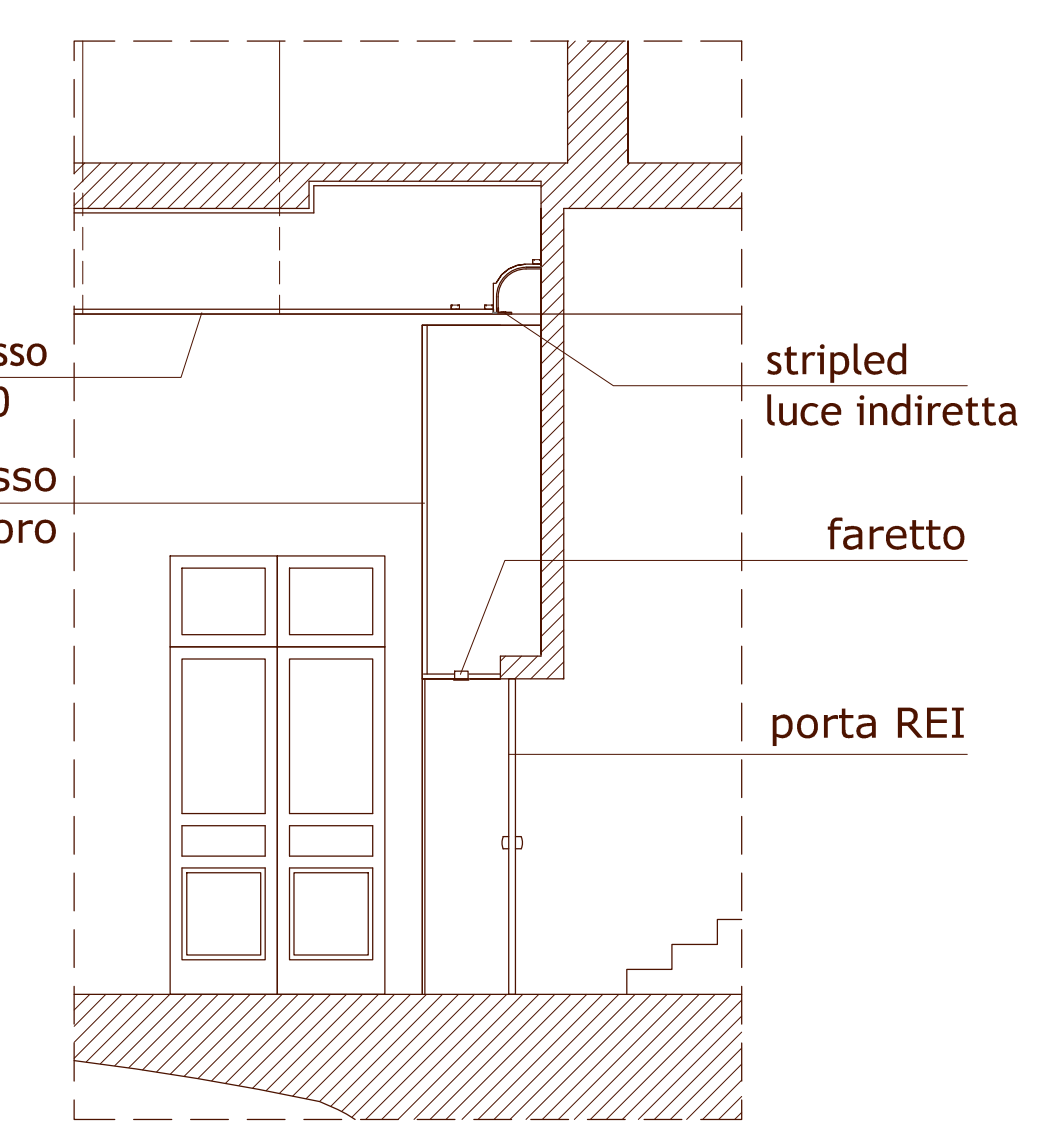

SEZIONE 2-2