

committente:



RESTAURO, RISTRUTTURAZIONE E ADEGUAMENTO FUNZIONALE DEL TEATRO "ARIOSTO"

Programma delle opere pubbliche - Beni culturali (All. C Ord. 14 del 24/2/2014)

Delibera di Giunta Regionale del contributo ai sensi della LR 13/99 n° 1575 del 24/09/2018

ADEGUAMENTO FUNZIONALE E RIQUALIFICAZIONE
DELLA SALA VERDI E DEI RELATIVI SPAZI

PROGETTO ESECUTIVO

Responsabile del procedimento: dott. Paolo Cantù
Viceresponsabile del procedimento: ing. Salvatore Vera

ARCHITETTO
GIULIANA ALLEGRI
ARCHITETTO
IVAN SACCHETTI
STUDIO ASSOCIATO ADS


Progetto architettonico: STUDIO ADS - arch. Giuliana Allegri, arch. Ivan Sacchetti
Progetto strutturale: ing. Fabio Emmoio
Progetto impianti termomeccanici: Studio Termotecnico SCIRE - ing. Giovanni Scirè Mammano
Progetto impianto elettrico: STUDIO S.B. - Per. Ind. Stefano Del Bianco
Progetto impianti speciali e sicurezza: SecurcoM s.r.l. - Per. Ind. Mirco Comastri
Progetto prevenzione incendi: Planning studio s.r.l. - arch. Luca Giannasi
Responsabile della sicurezza: Planning studio s.r.l. - arch. Mauro Aguzzoli

PARTICOLARI COSTRUTTIVI

agg.: contenuto: PORTE E PAVIMENTO SALA VERDI
scala: VARIE
data: MARZO 2019


A23

SEZIONE

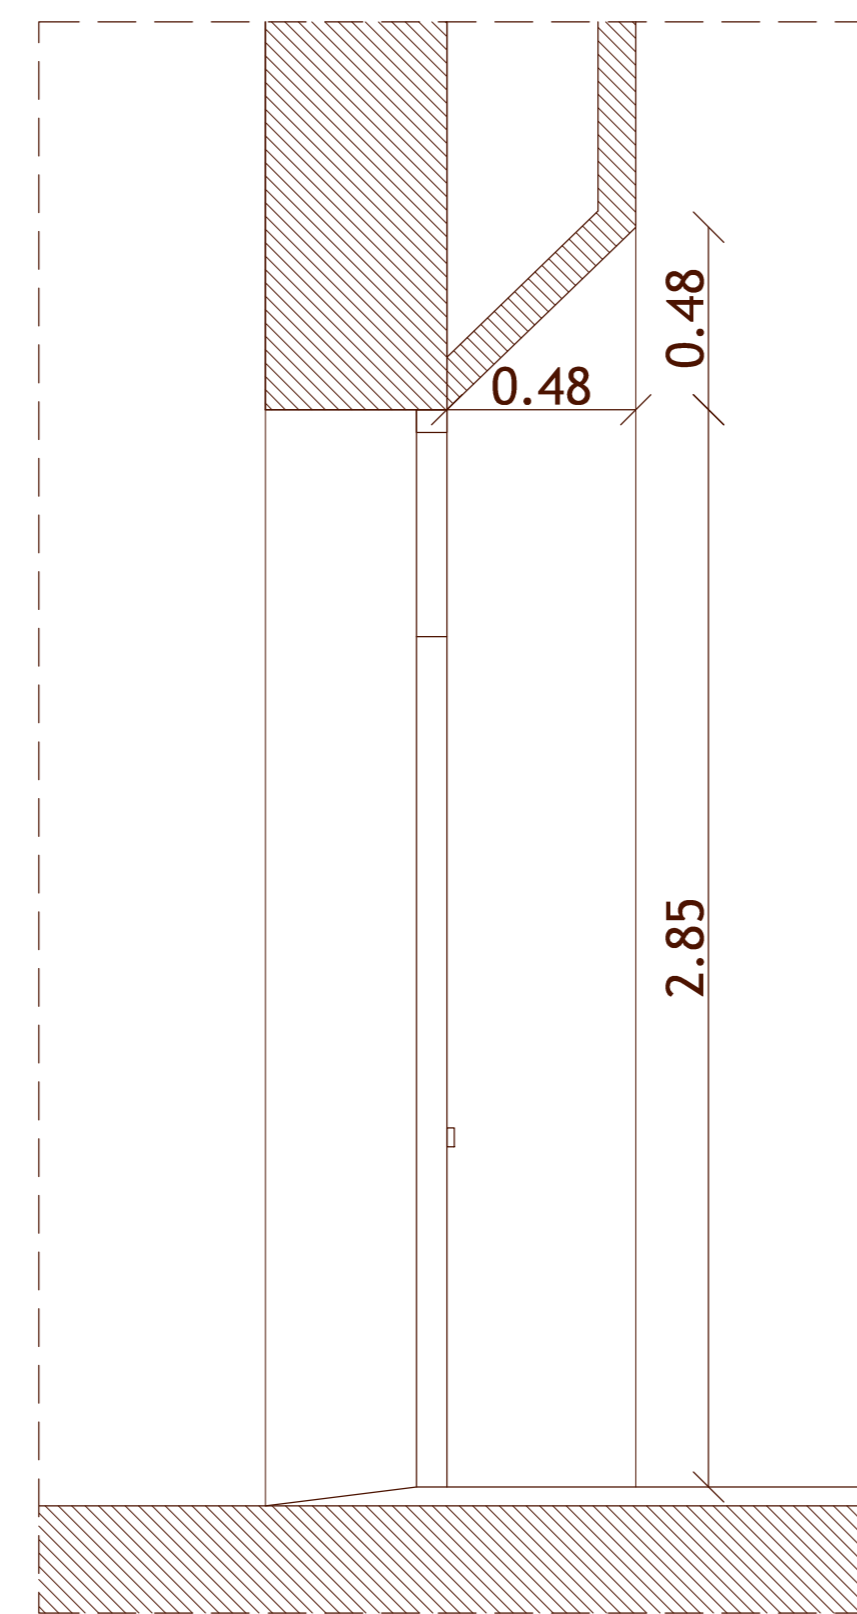


SCALA 1:20

PROSPETTO PORTA LATO SALA VERDI

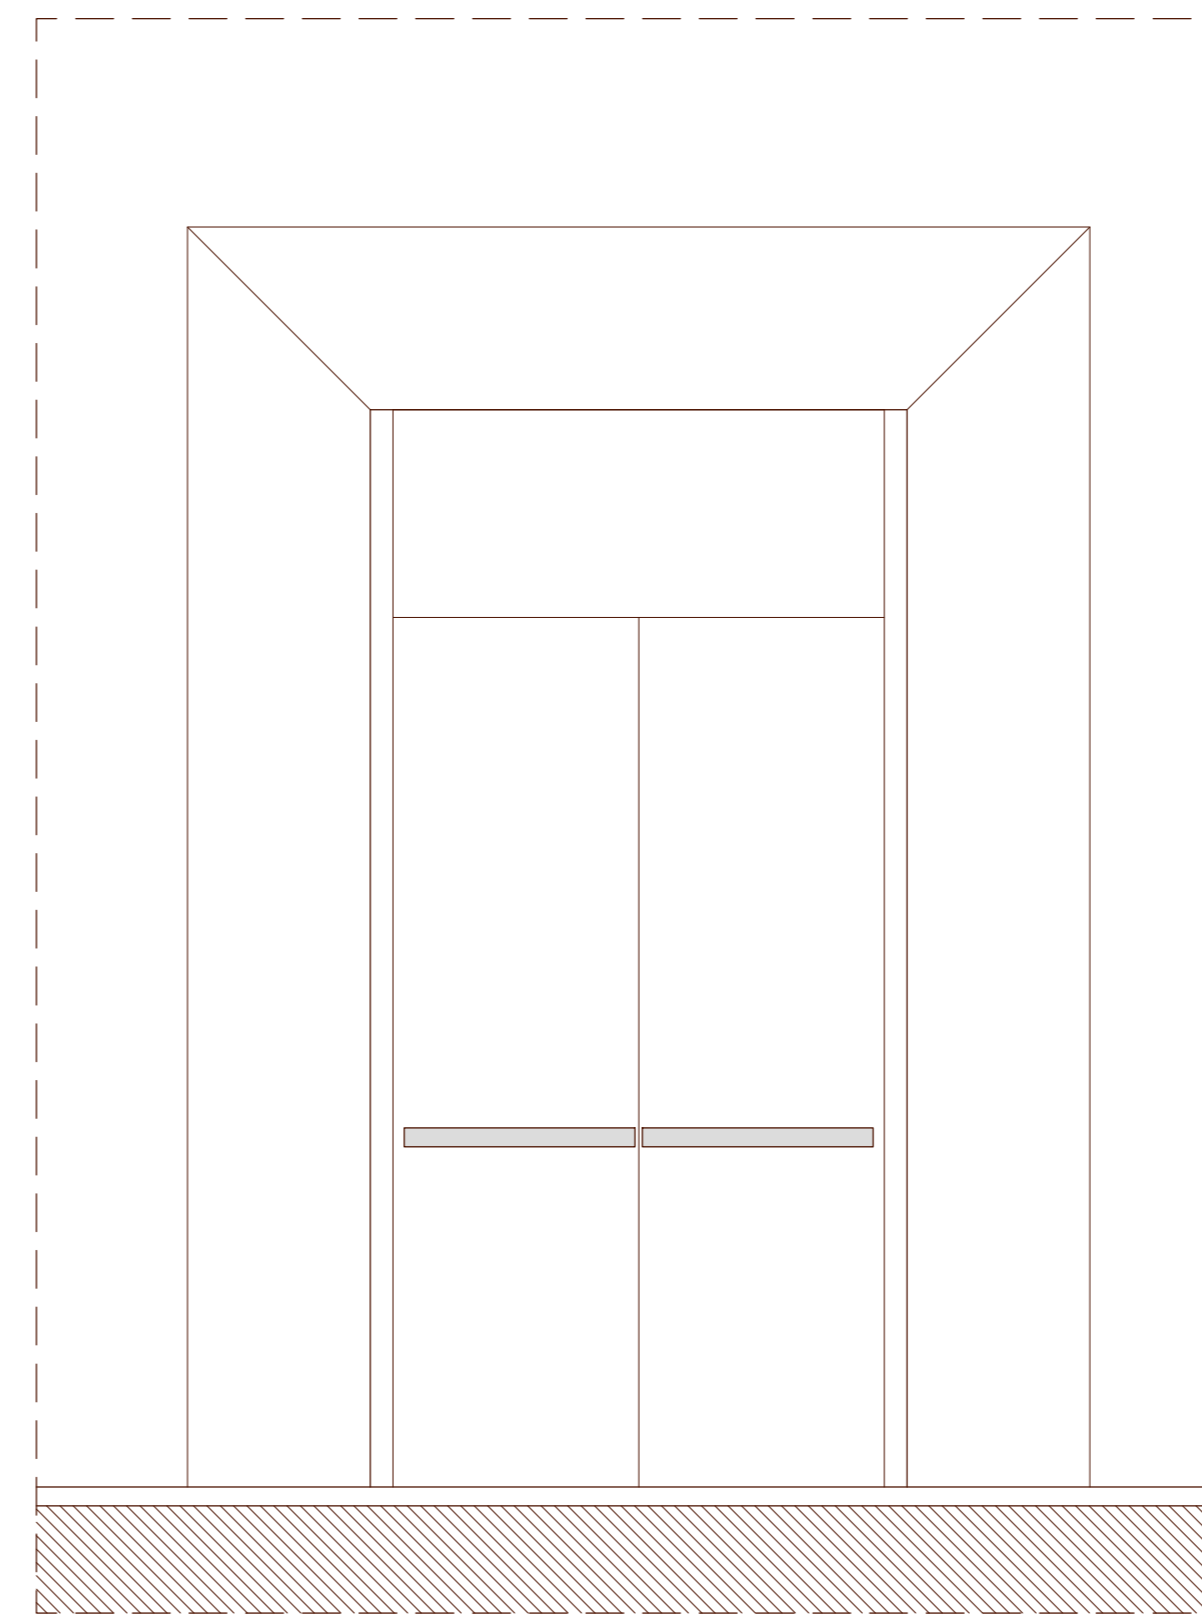


SCALA 1:20

PROSPETTO PORTA LATO VESTIBOLO

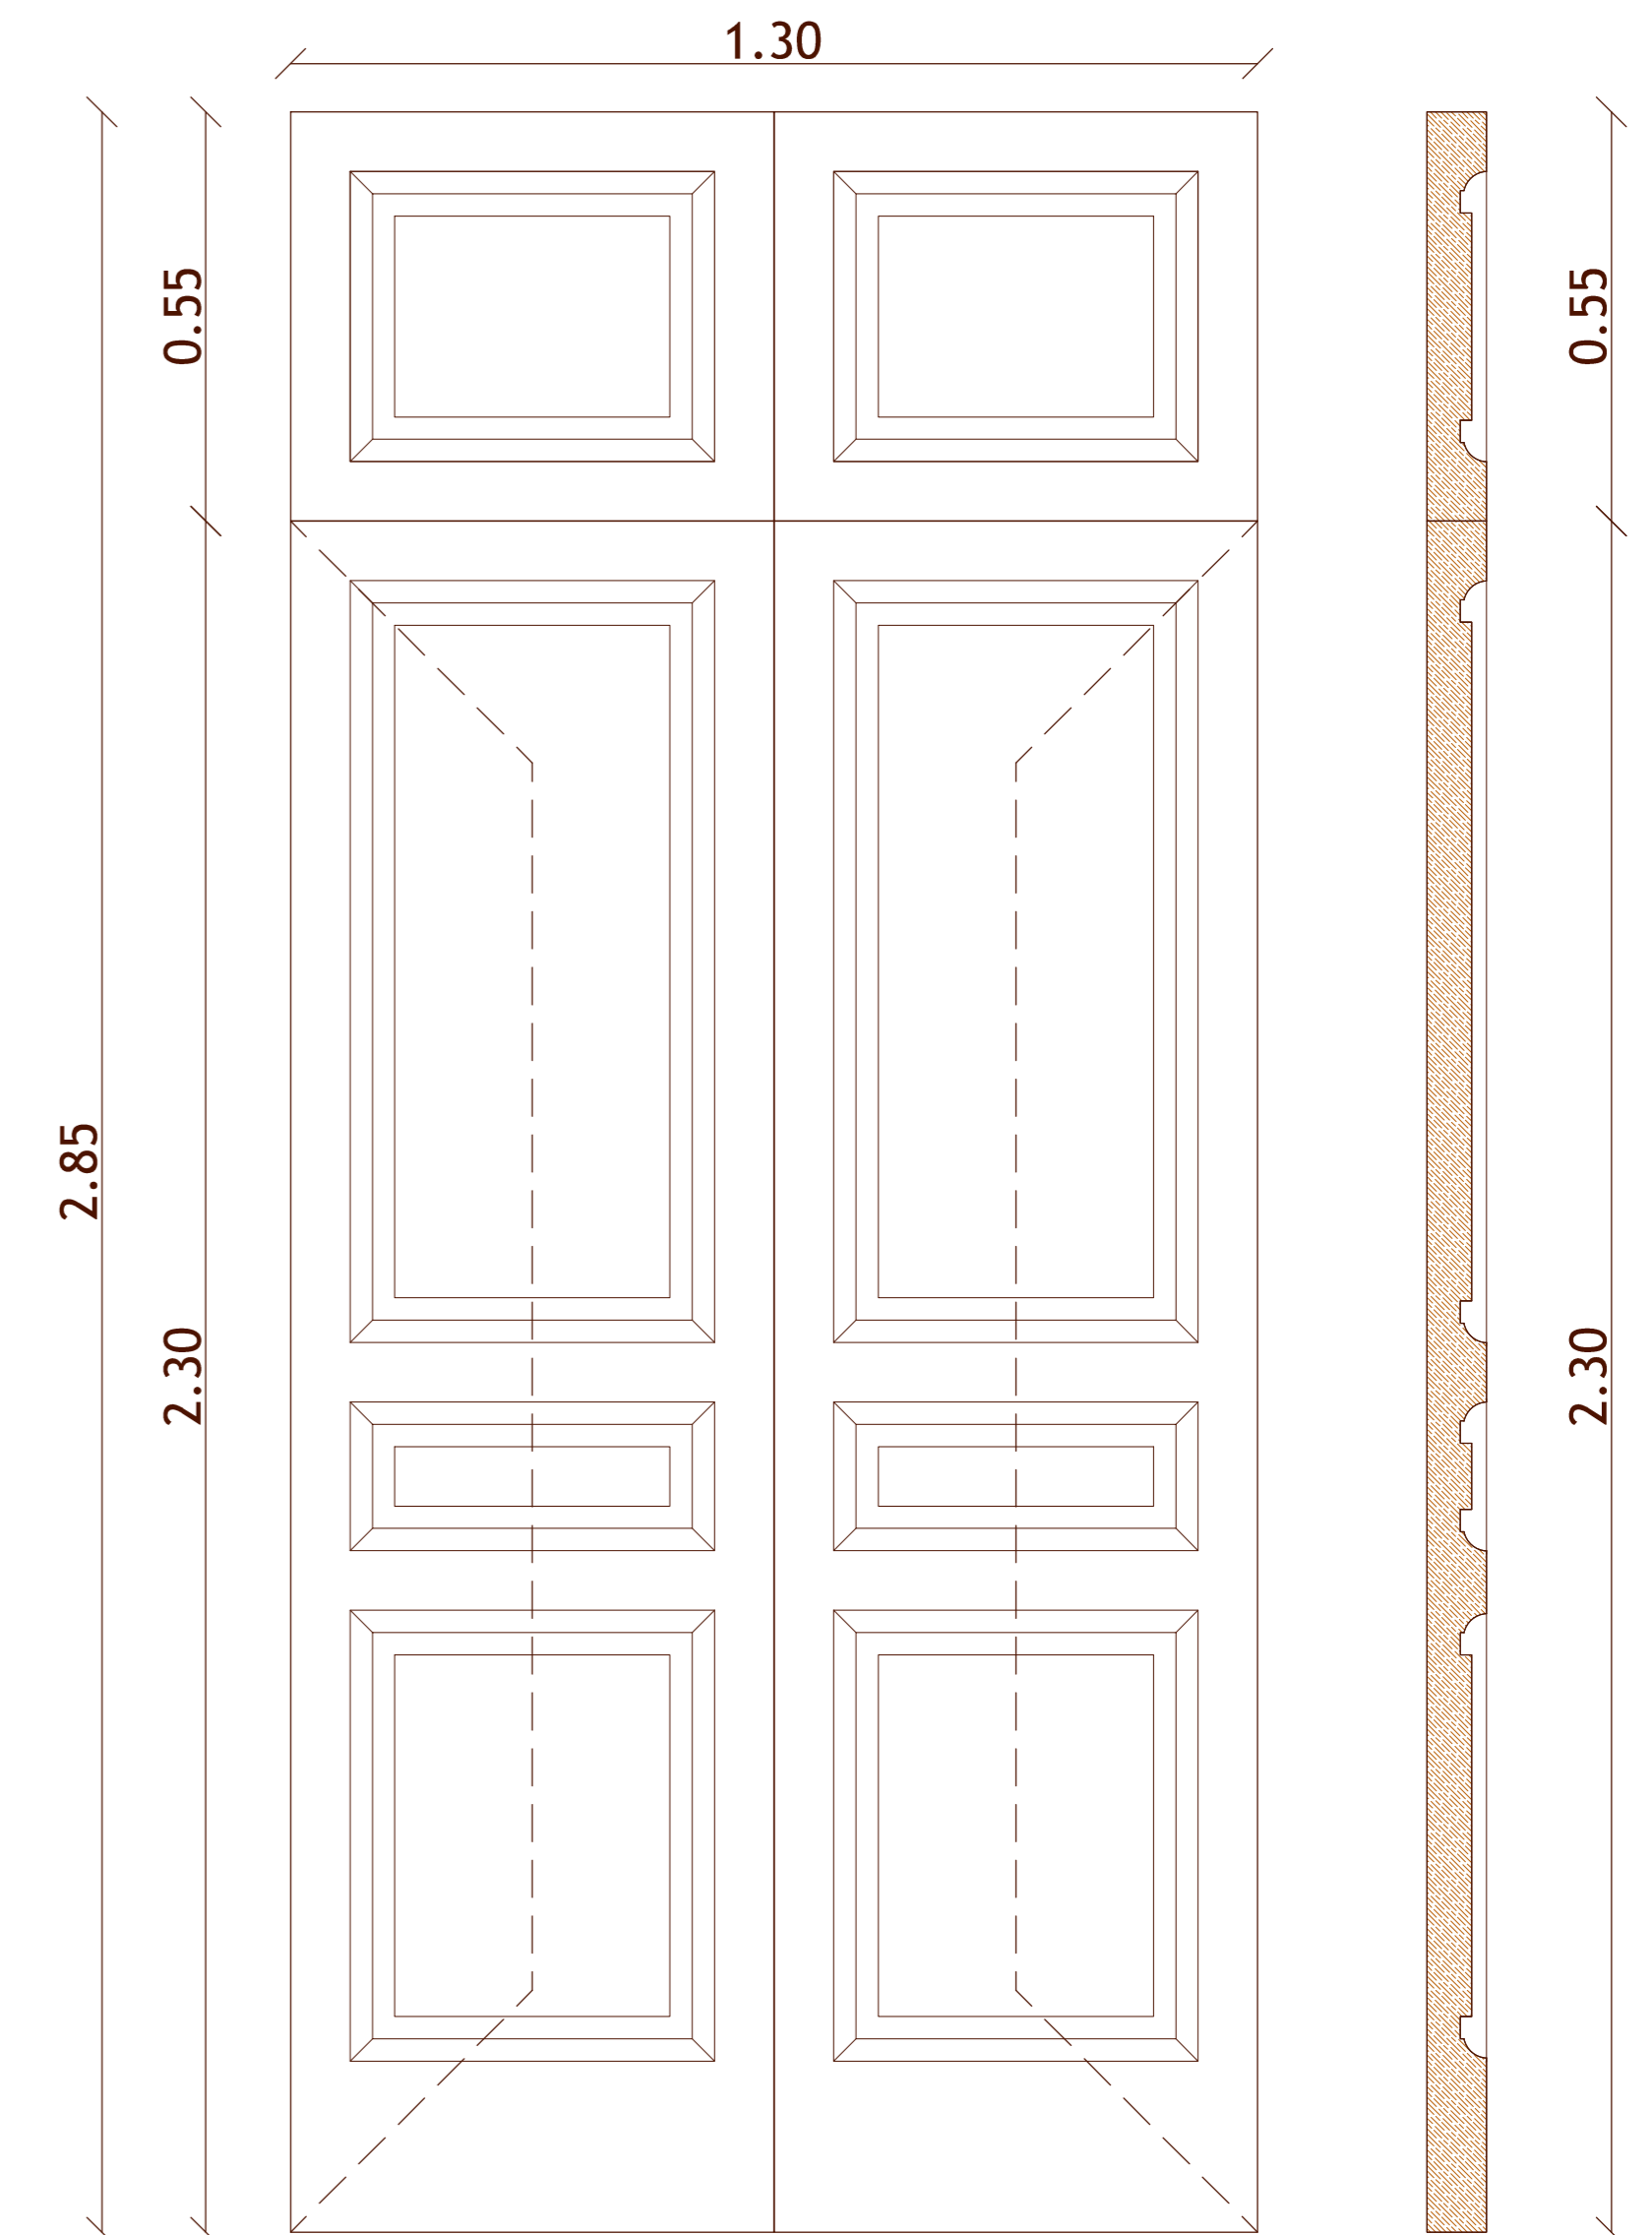


SCALA 1:10

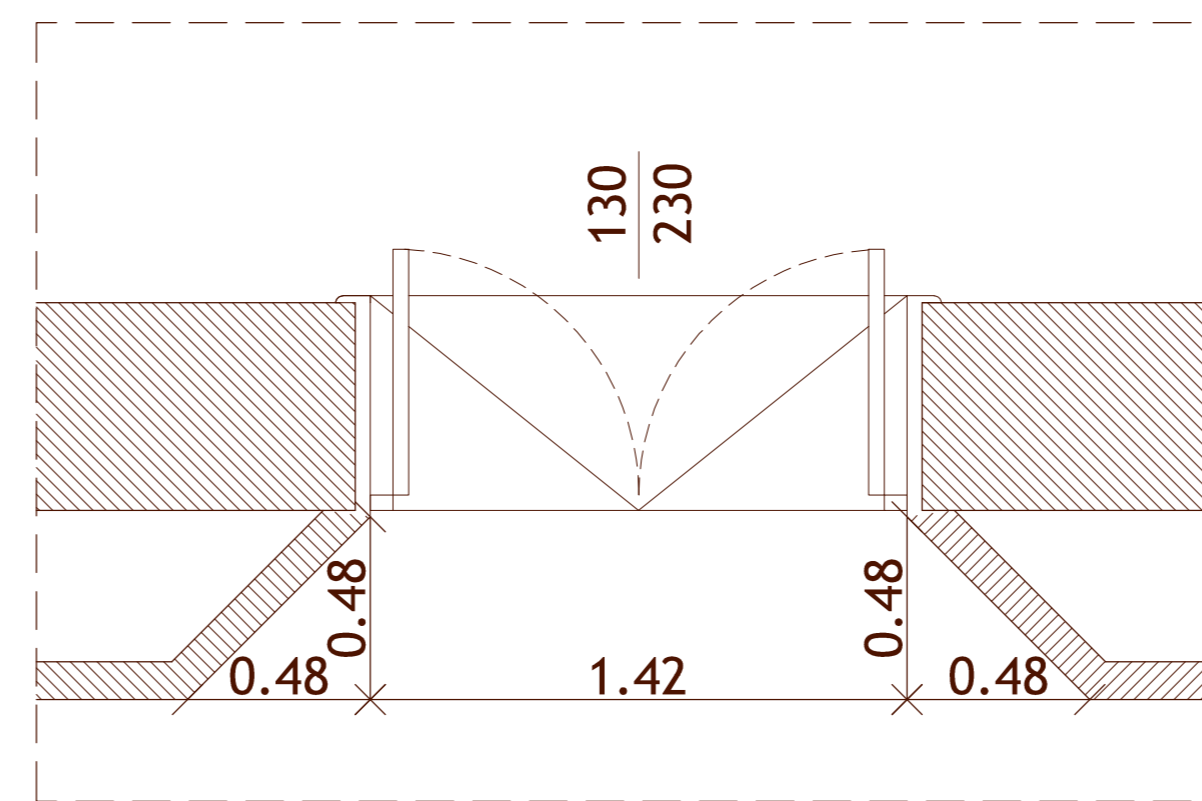

PIANTA

SCALA 1:20

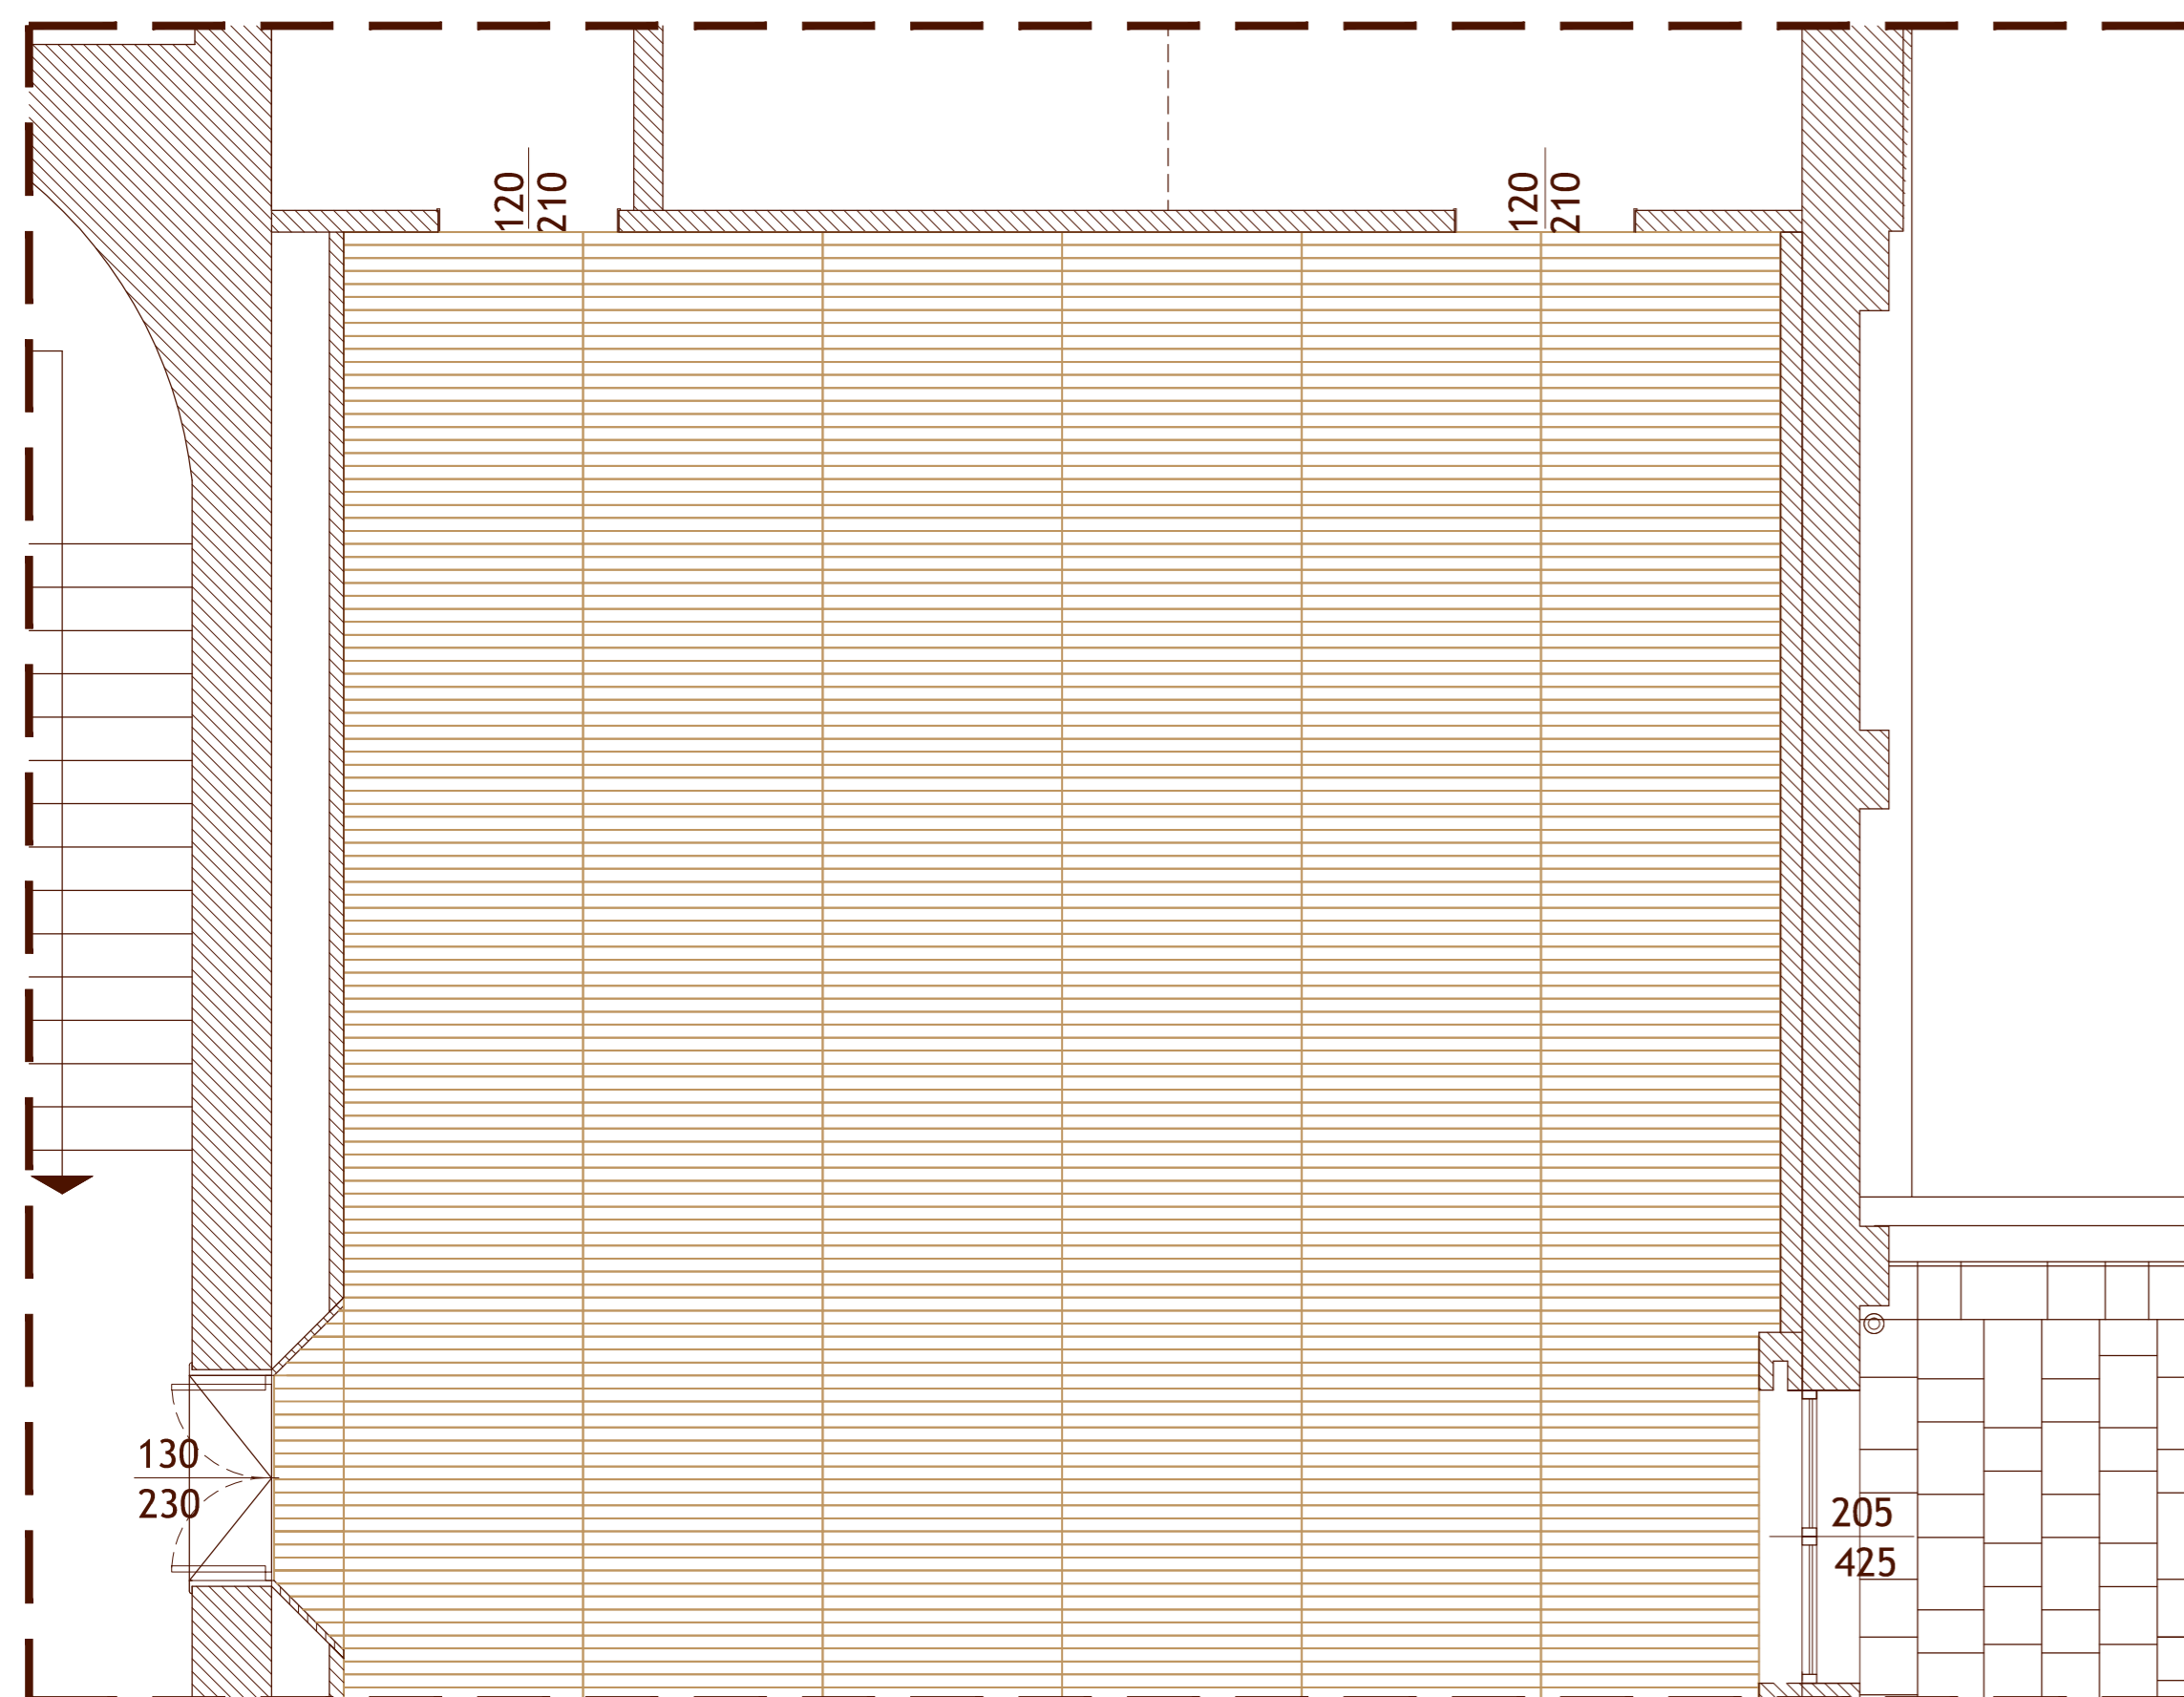

PAVIMENTO SALA VERDI

Listone dimensioni circa 170 cm x 9 cm
essenza Rovere - colore a scelta della DL

SCALA 1:50

TIPO:	PORTA INTERNA
Senso di apertura	a due ante con sopra luce fisso
Dimensione / mq.	m 285 x 130 / mq. 7.91
QUANTITA' / n°	3