

RESTAURO, RISTRUTTURAZIONE
E ADEGUAMENTO FUNZIONALE
DEL TEATRO "ARIOSTO"

PROGETTO

ADEGUAMENTO FUNZIONALE
E RIQUALIFICAZIONE DELLA
SALA VERDI
E DEI RELATIVI SPAZI

WF 04

committente:

FONDAZIONE
REGGIO EMILIA
la città dei tre teatri

contenuto:

SEZIONI
scala:
1:100
data:
MARZO 2019

Responsabile del Procedimento
dott. Paolo Cantù

Progetto architettonico:
STUDIO ADS - arch. Giuliana Allegrì, arch. Ivan Sacchetti

Progetto strutturale:
Fabio Emmolo

Progetto impianti termomeccanici:
Studio Tecnicotecnico SCIRE - ing. Giovanni Scirè Mammano

Progetto impianto elettrico:
STUDIO S.B. - Per. Ind. Stefano Del Bianco


Progetto impianti speciali:
SecurcoM s.r.l. - Per. ind. Mirco Comastri

Progetto prevenzione incendi:
Planning studio s.r.l. - arch. Luca Giannasi

Responsabile della sicurezza:
Planning studio s.r.l. - arch. Mauro Aguzzoli


PLANNING STUDIO
MAURO AGUZZOLI ARCHITETTO
LUCA GIANNASI ARCHITETTO
Via Terezin, 31 - Reggio Emilia
Tel. 0522/553145
email: info@planningstudio.it
pec: amministrazione@pec.planningstudio.it
www.planningstudio.it

LEGENDA	
	STRUTTURE R/REI 60
	STRUTTURE R/REI 90
	STRUTTURE R/REI 120
	AERAZIONE DIRETTA ESTERNA

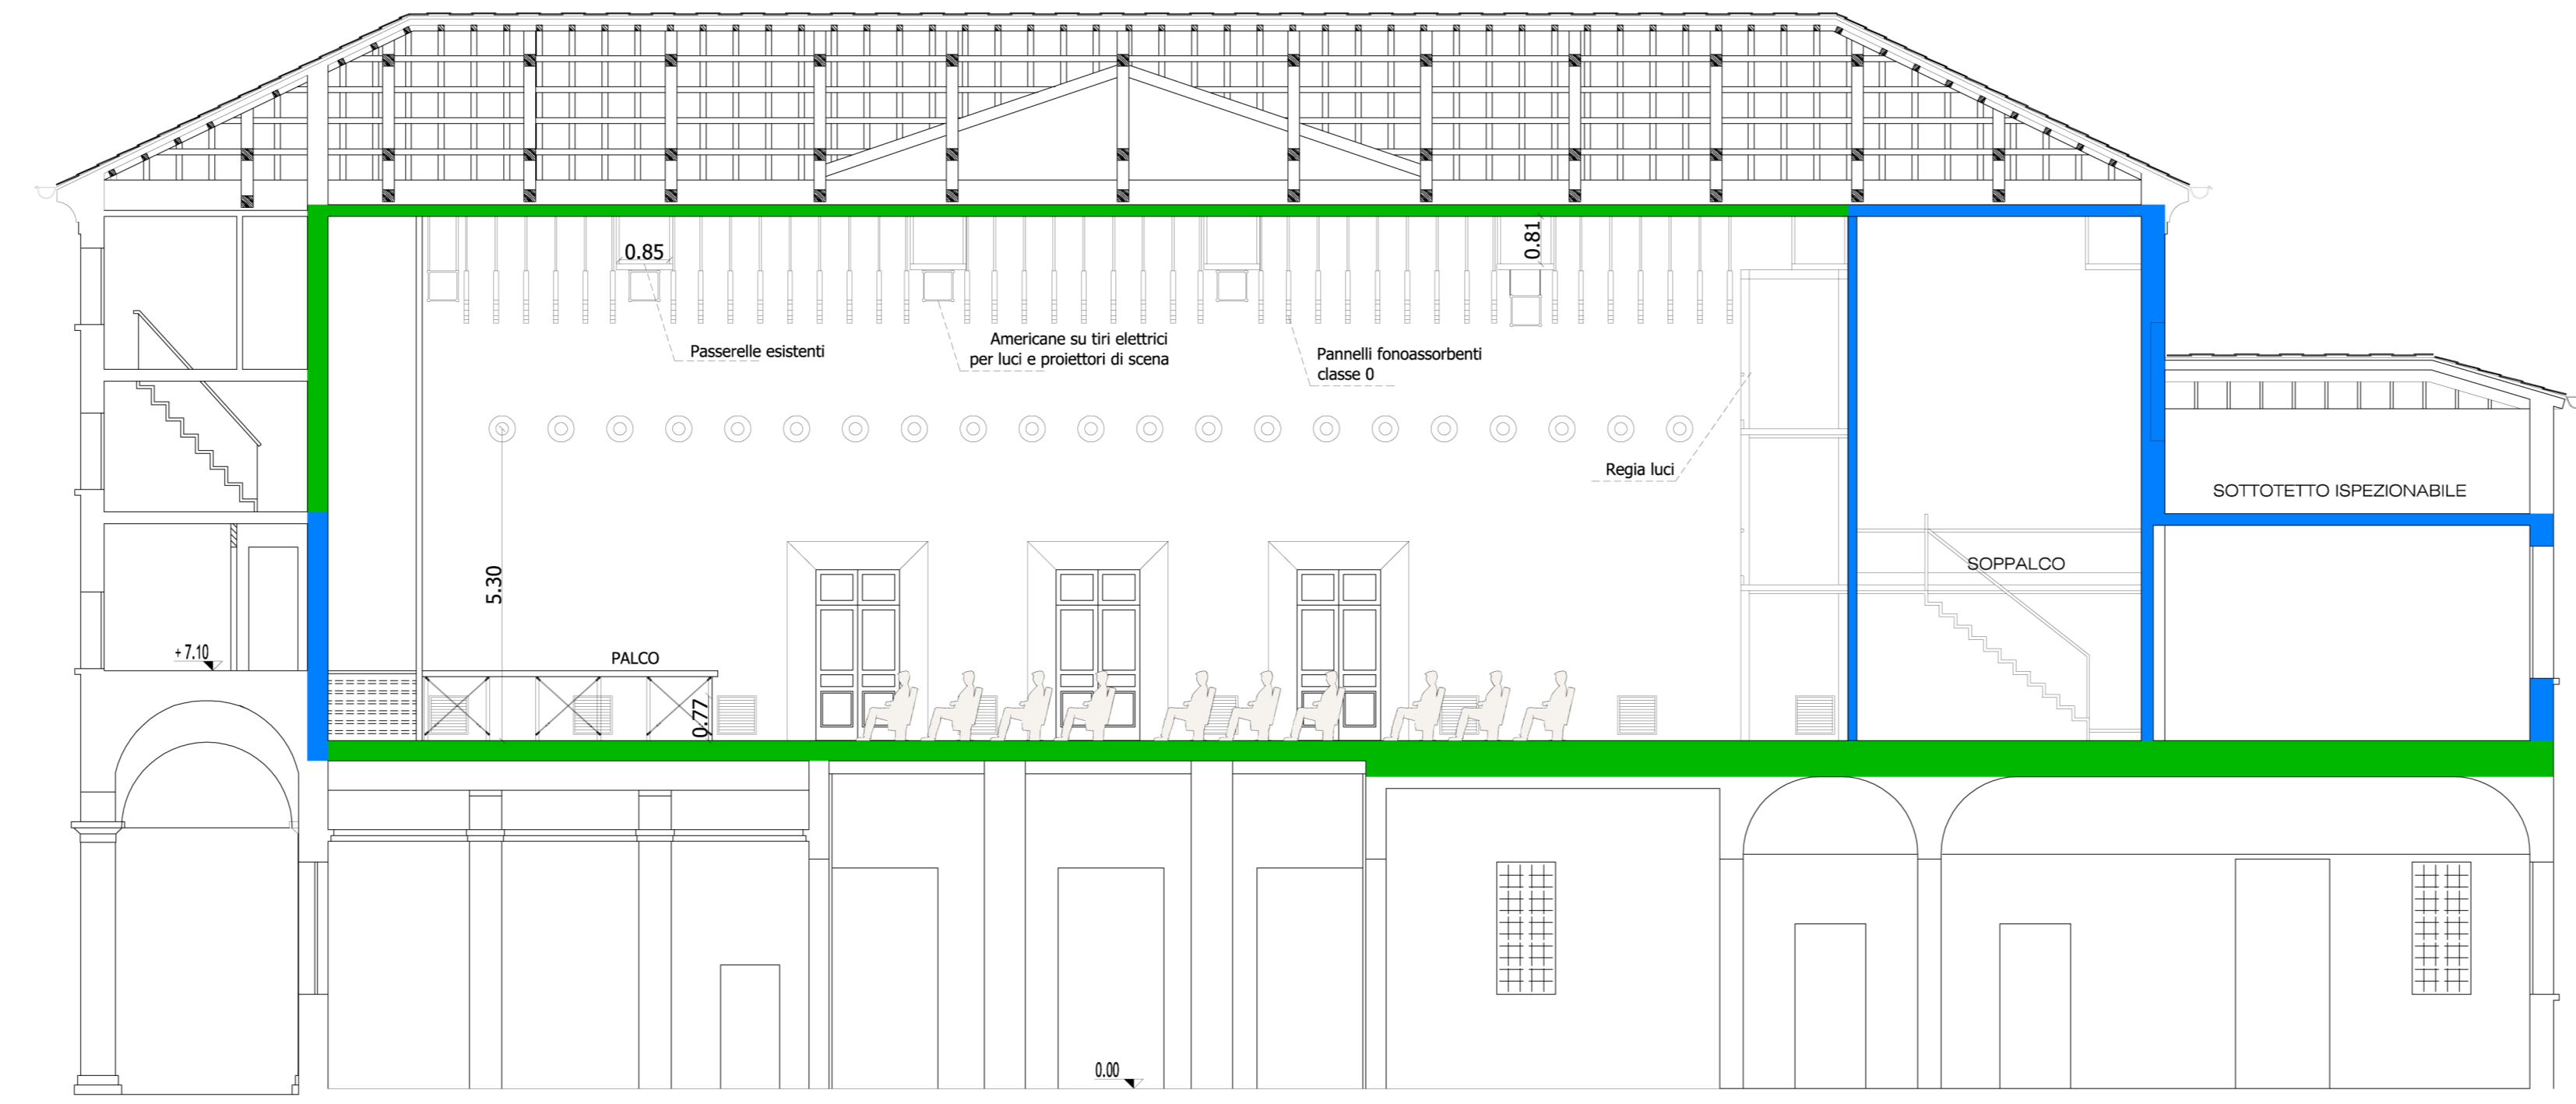


SEZIONE B-B


planimetria generale scala 1:400

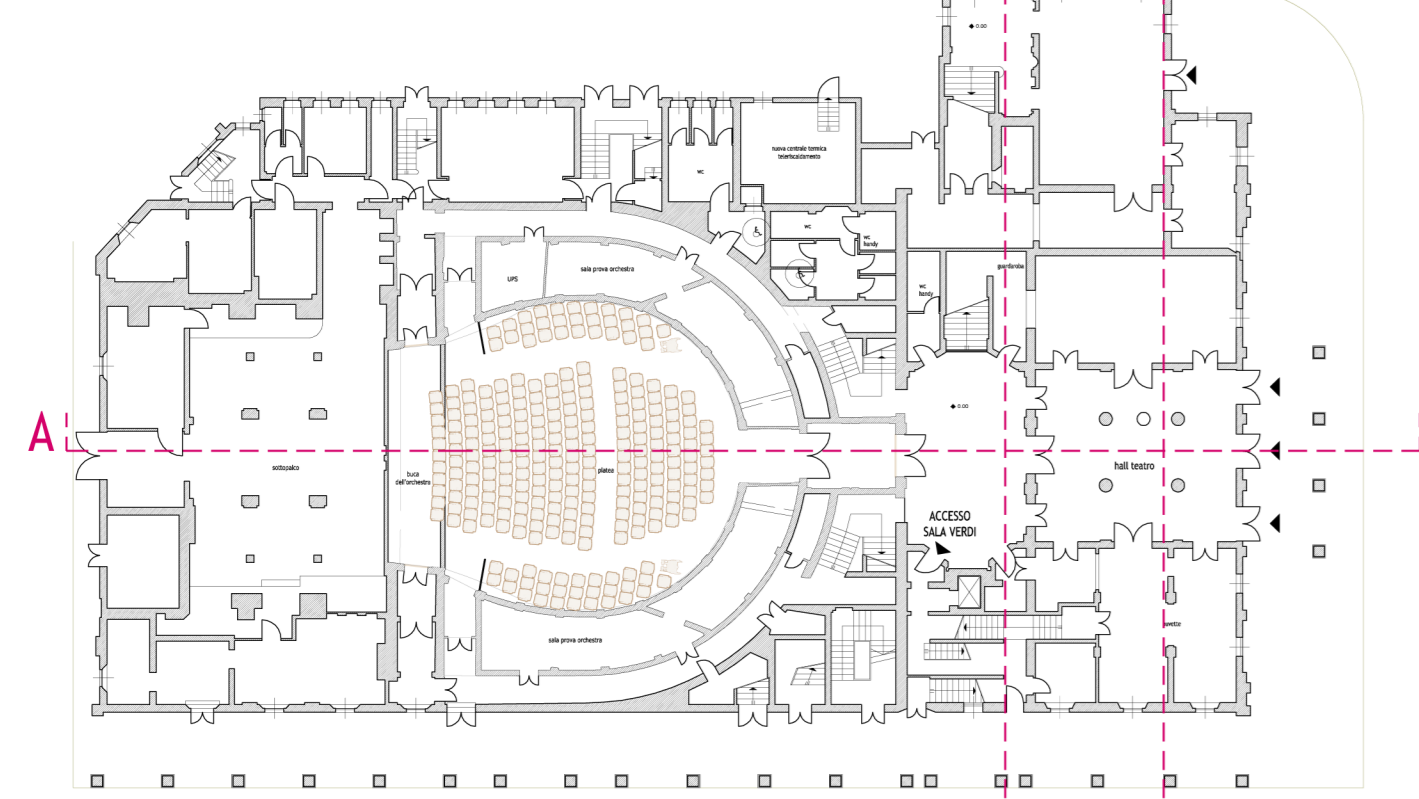

PIANTA PIANO TERRA

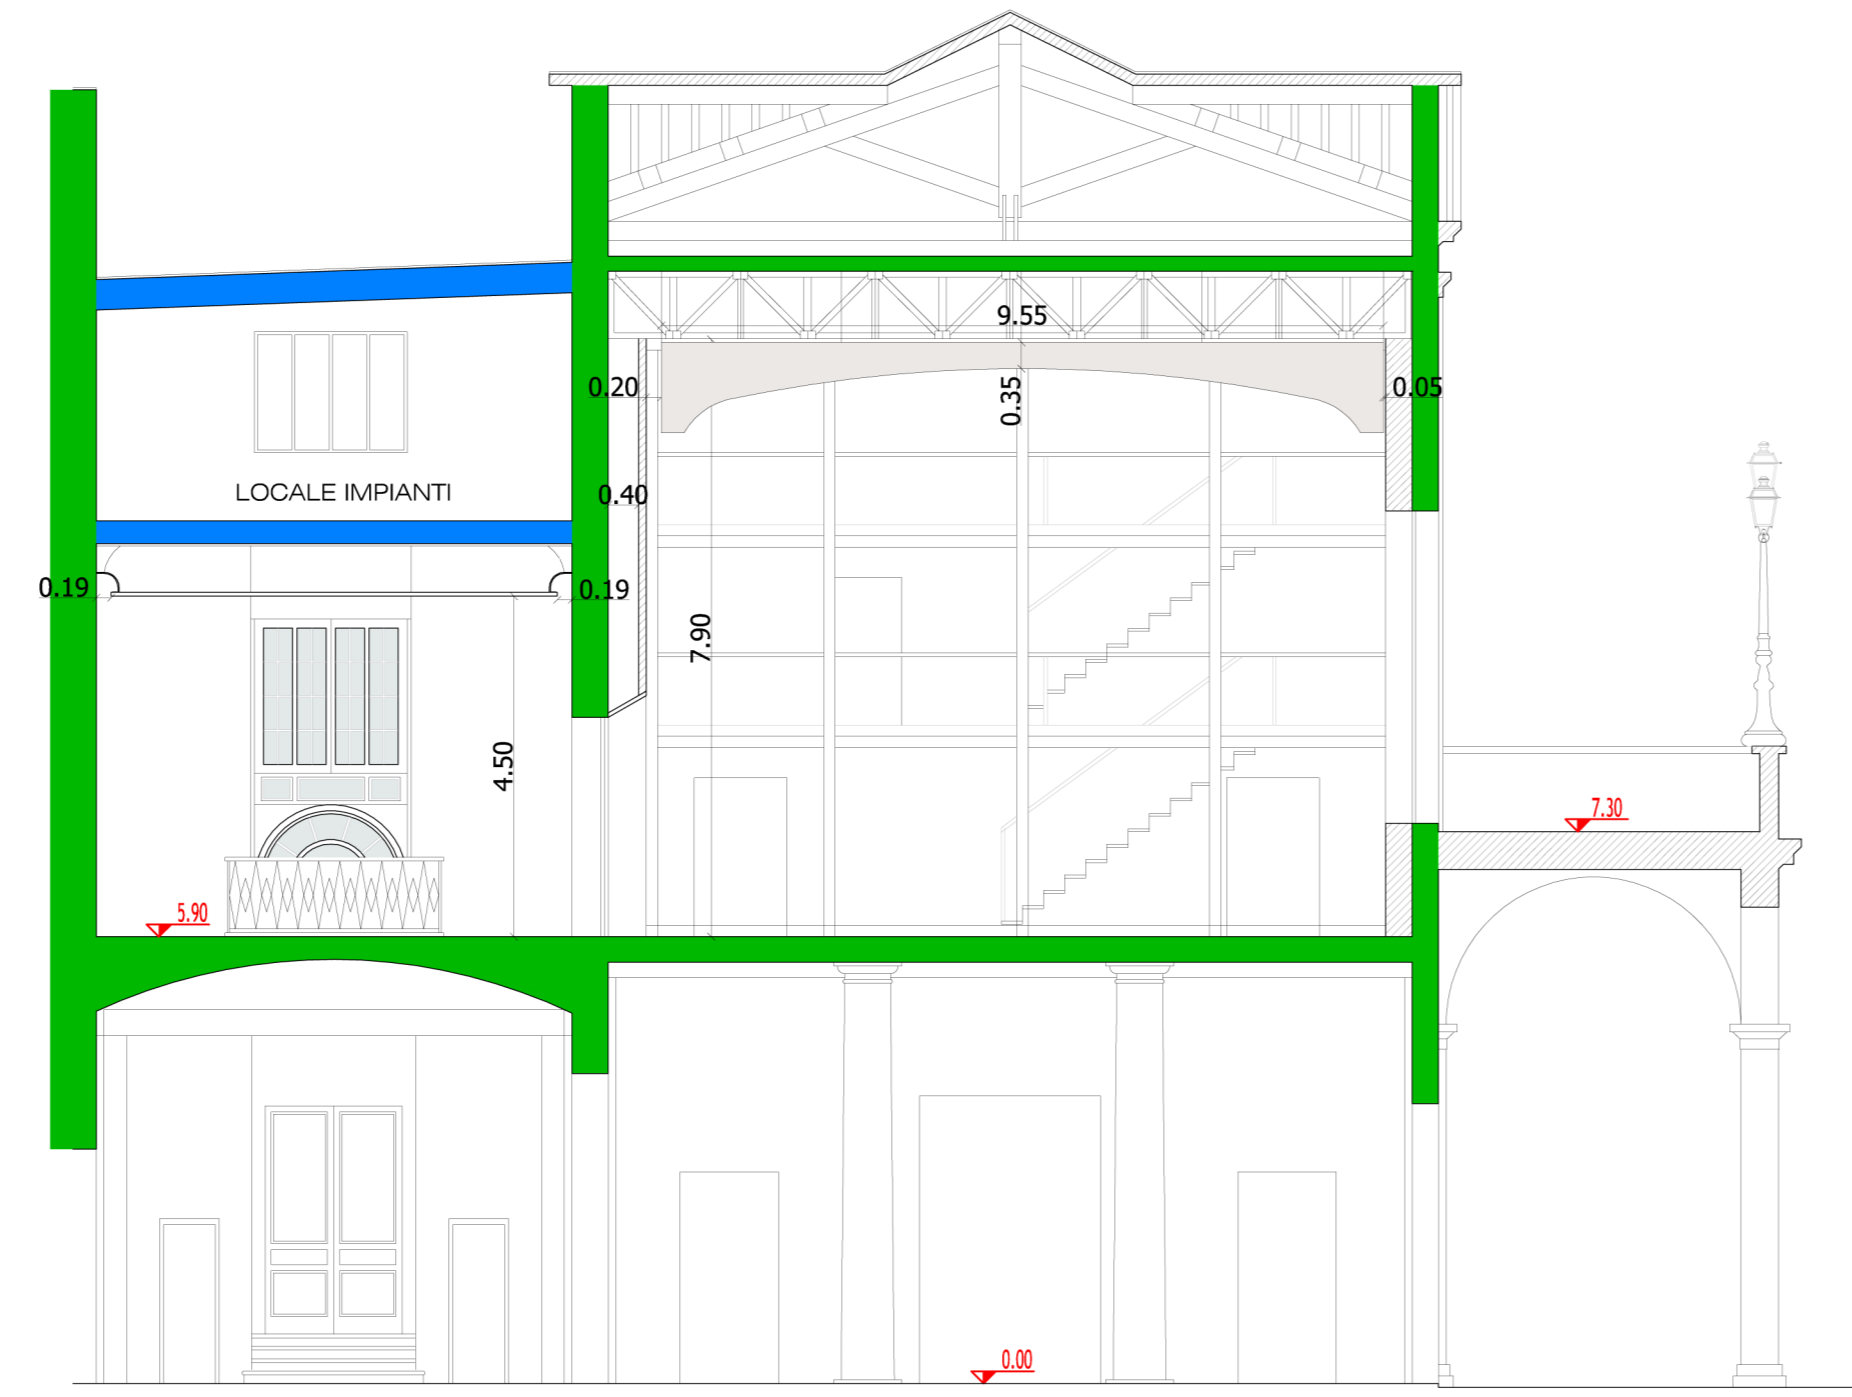

ATRIO TEATRO ARIOSTO SEZIONE A-A

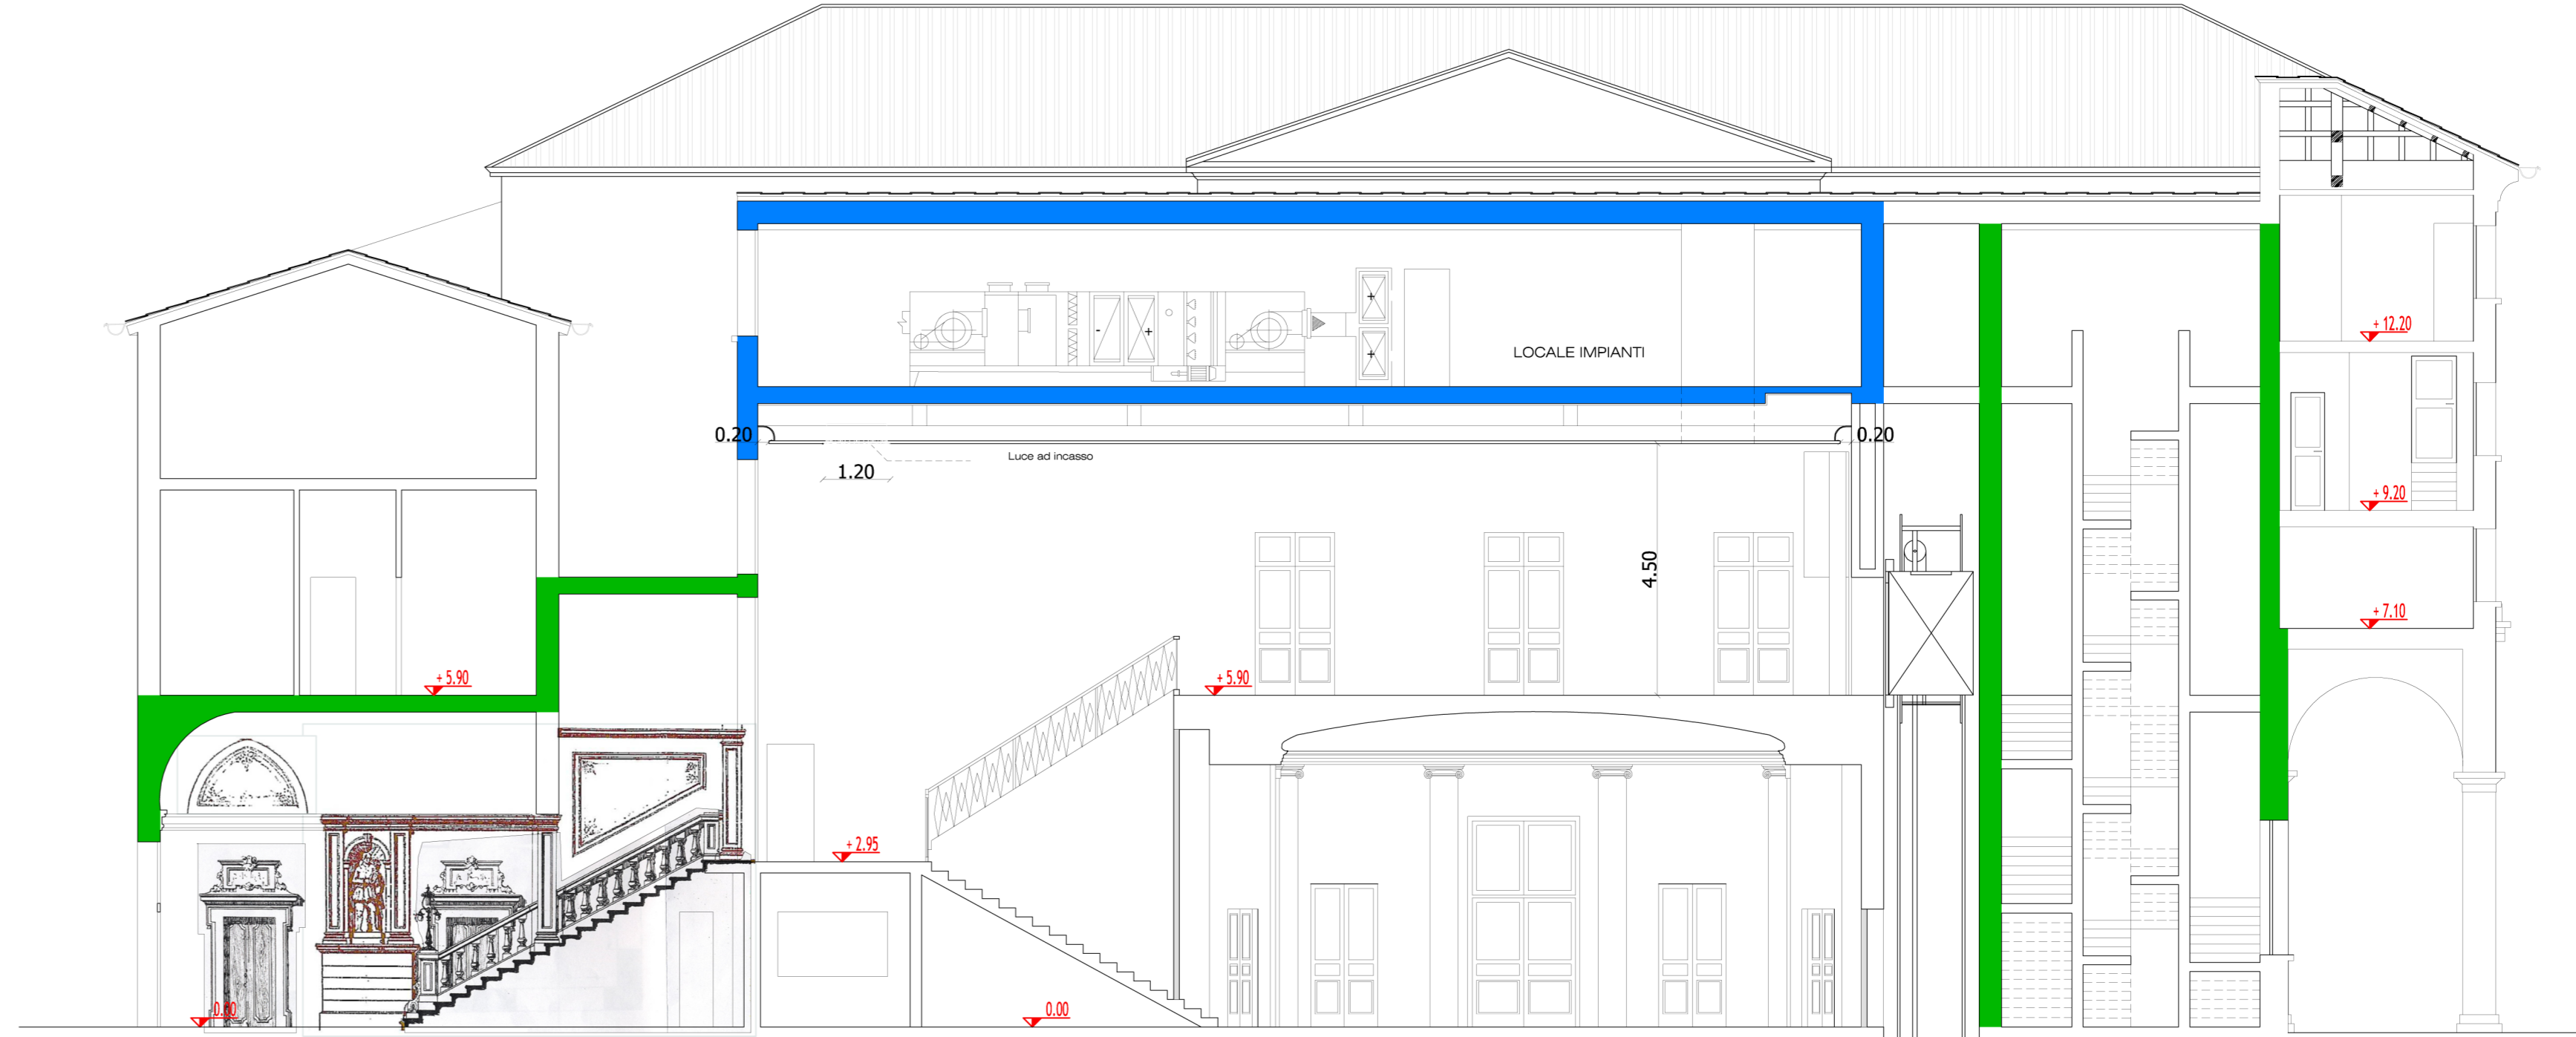

SEZIONE C-C