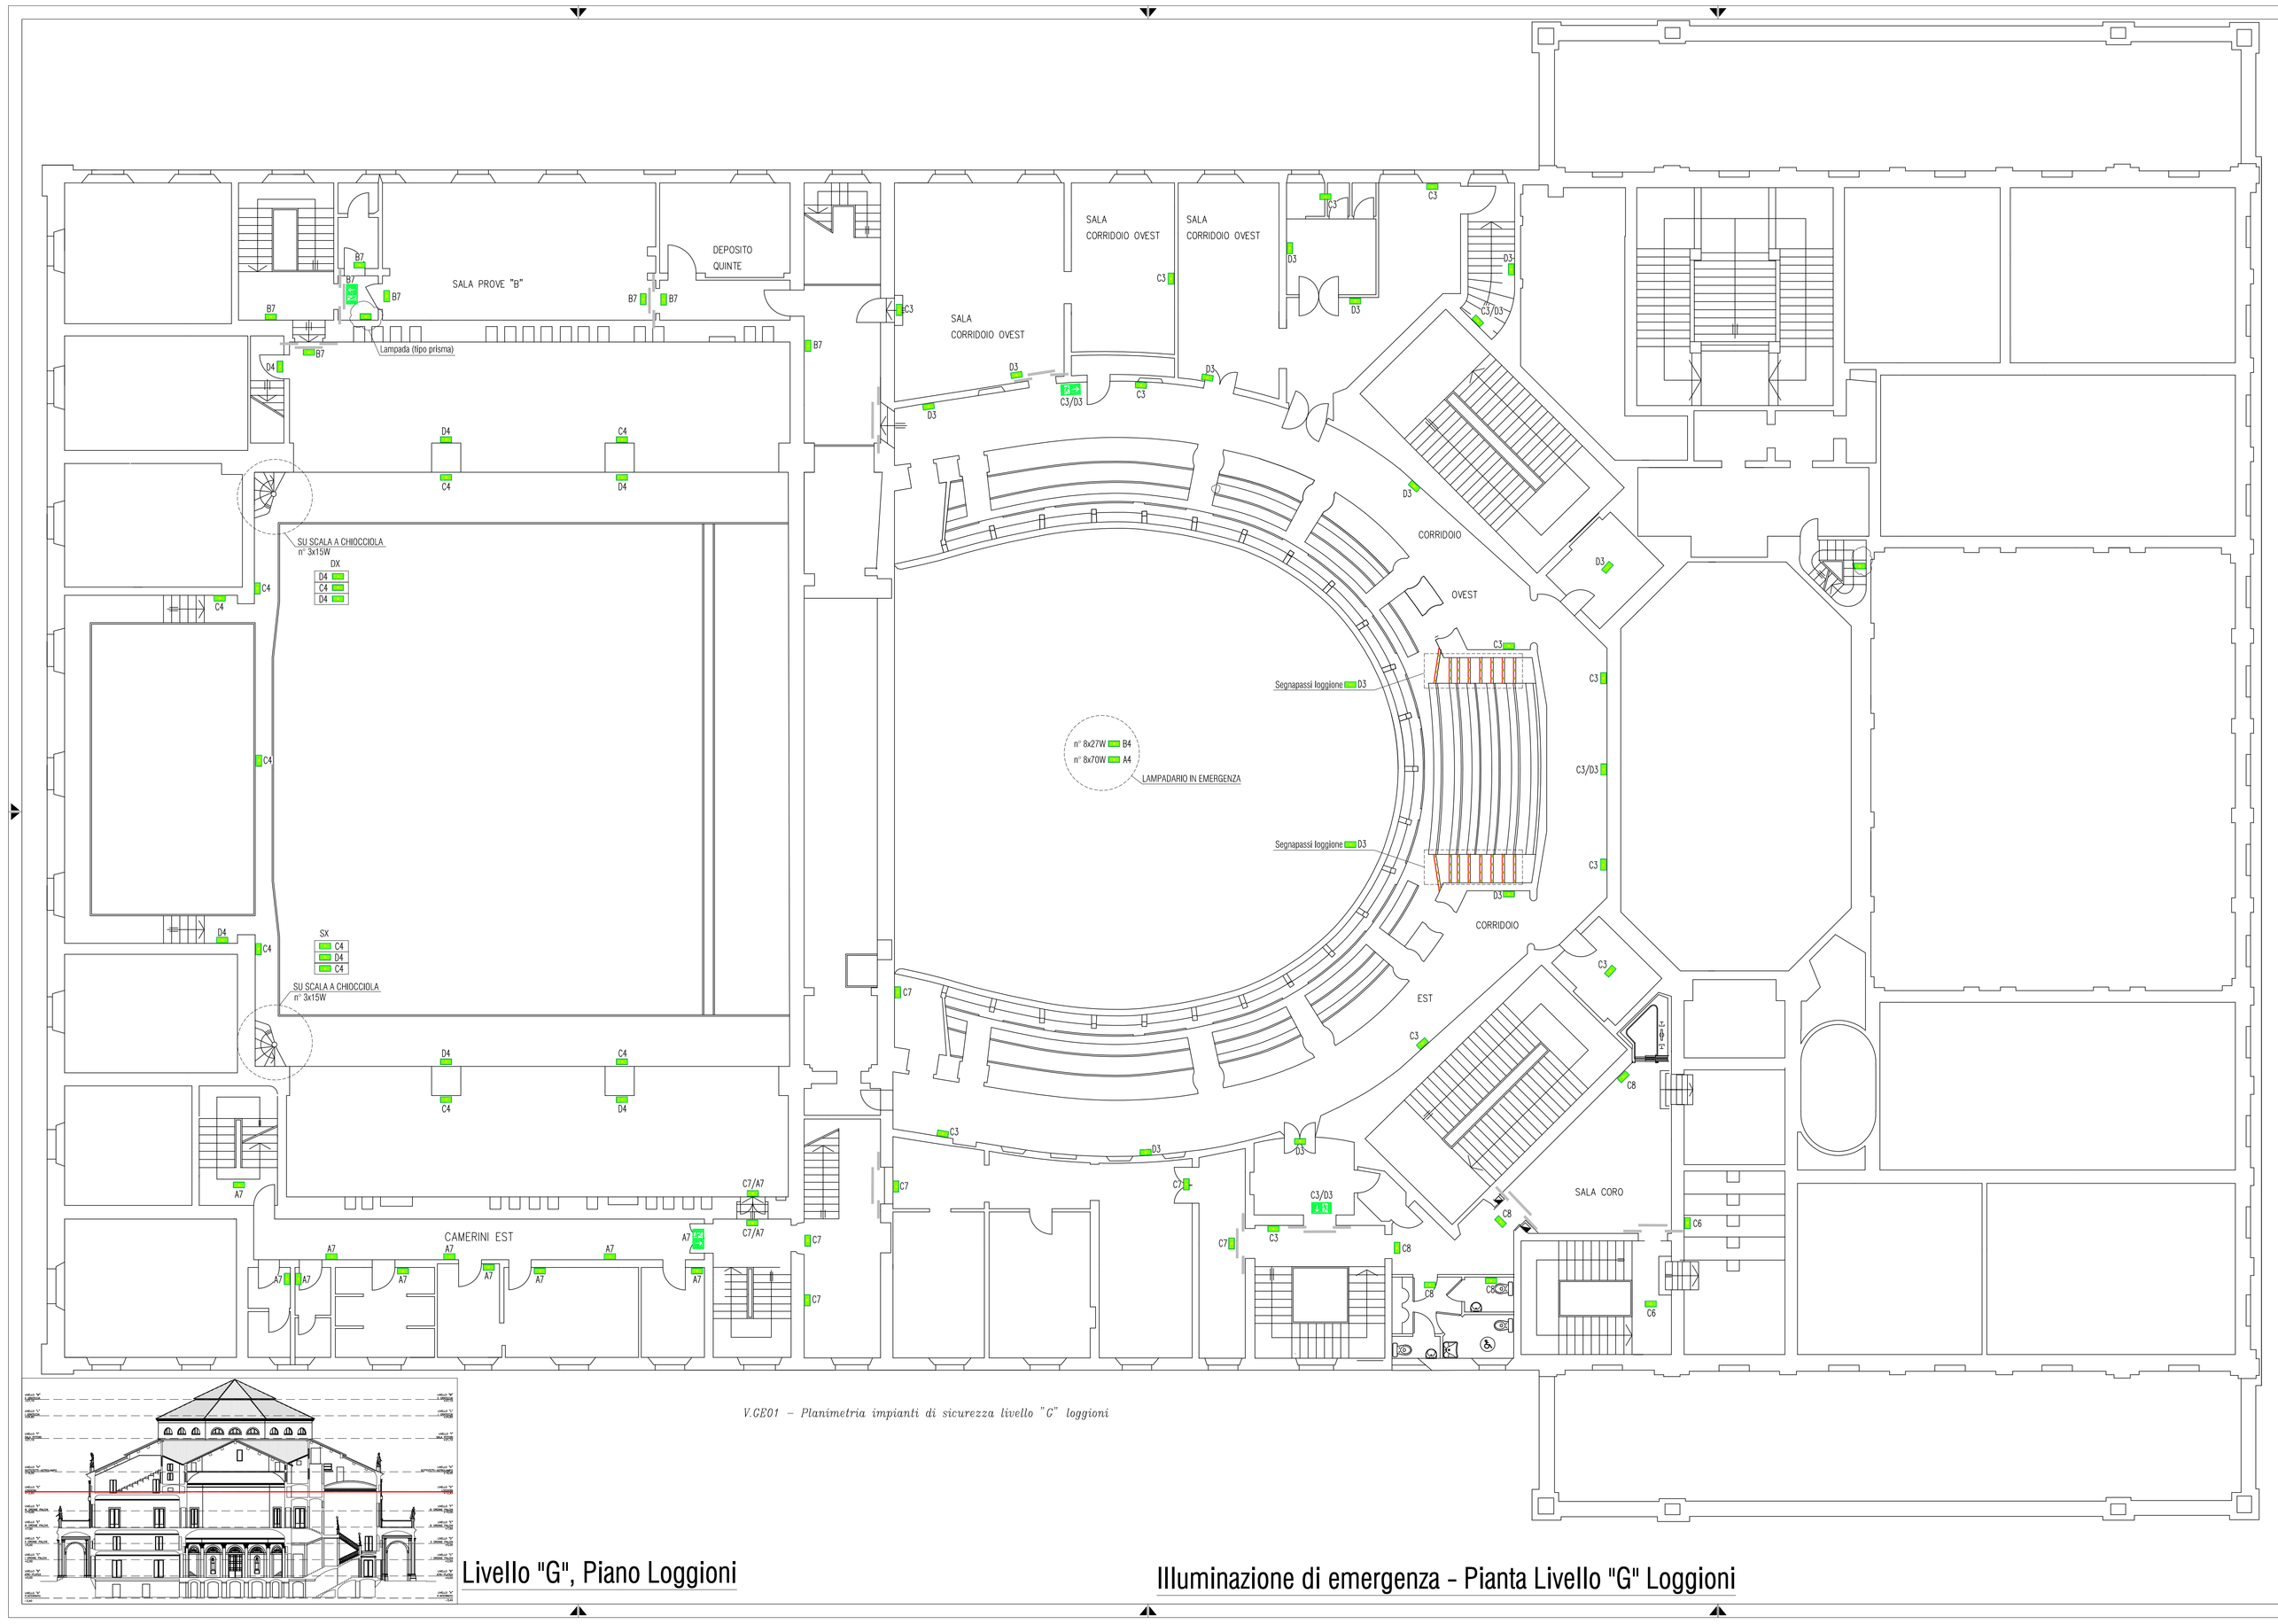

V.CE01 – Planimetria impianti di sicurezza livello "G" loggioni

Livello "G", Piano Loggioni

Illuminazione di emergenza - Pianta Livello "G" Loggioni

CODICE	SEGNO GRAFICO	DESCRIZIONE	MARCA MODELLO – NOTE
		Lampada di sicurezza, a LED esistente da sostituire	INOTEC SN 2100 J-SV LED 230V IP65
CL_401		Faretto segnapasso a LED per illuminazione di sicurezza (con lampade da sostituire)	-- --
EM_701Es		Corpo illuminante di sicurezza (con lampade da sostituire)	-- --
		Numero linea sicurezza	-- --
EM_527		Apparecchio MONOFACCIALE di segnalazione vie di fuga con lampade LED di nuova installazione	INOTEC SNP 1016.2 D J-SV LED
EM_520_S		Apparecchio MONOFACCIALE di segnalazione vie di fuga con lampade LED di nuova installazione	INOTEC SNP 1016.2 D J-SV LED
EM_520_D		Apparecchio MONOFACCIALE di segnalazione vie di fuga con lampade LED di nuova installazione	INOTEC SNP 1016.2 D J-SV LED
EM_701		Nuovo corpo illuminante di sicurezza LED da PLAFONE/PARETE	INOTEC SN 2100 J-SV LED 230V IP65

LEGENDA SIMBOLI

TIPOLOGIA NUOVE LAMPADE

INOTEC SN 2100 J-SV LED 230V IP65

INOTEC SNP 1016.2 D J-SV LED

PENTA engineering
Progettazione, Consulenze, Direzione Lavori, Impianti tecnologici civili ed industriali
Via Brigata Reggio, 34 - 42124 (RE) - tel. 0522 300553 - fax 0522 1840464 - email info@penta-ei.com

Data emissione: Febbraio 2023

Fase: Preliminare | Definitiva | Esecutiva

Rev.	Data	Note
0	-	-
1	-	-
2	-	-
3	-	-
4	-	-
5	-	-
6	-	-
7	-	-
8	-	-

COMMITTENTE: I TEATRI
REGGIO EMILIA
Piazza Martiri del 7 Luglio, 7

LAVORO: TEATRO ROMOLO VALLI - ADEGUAMENTO NORMATIVO E FUNZIONALE DEI SISTEMI ESISTENTI DI CONTROLLO DELL'ILLUMINAZIONE DI SICUREZZA

Timbro:

STADIO: Illuminazione di sicurezza
Planta livello "G"

Elab.N°: 17083_V_E10

Scala: 1:100

File Name: 17083_1_CD4_E.1.3_REV_1_FEB_23.DWG

A TERMINE DI LEGGE, IL RICEVENTE LA PRESENTE SI ASSUME L'OBBLIGO DI NON RIPRODURLA O ALLARGARE A TERZI SENZA NOSTRA AUTORIZZAZIONE