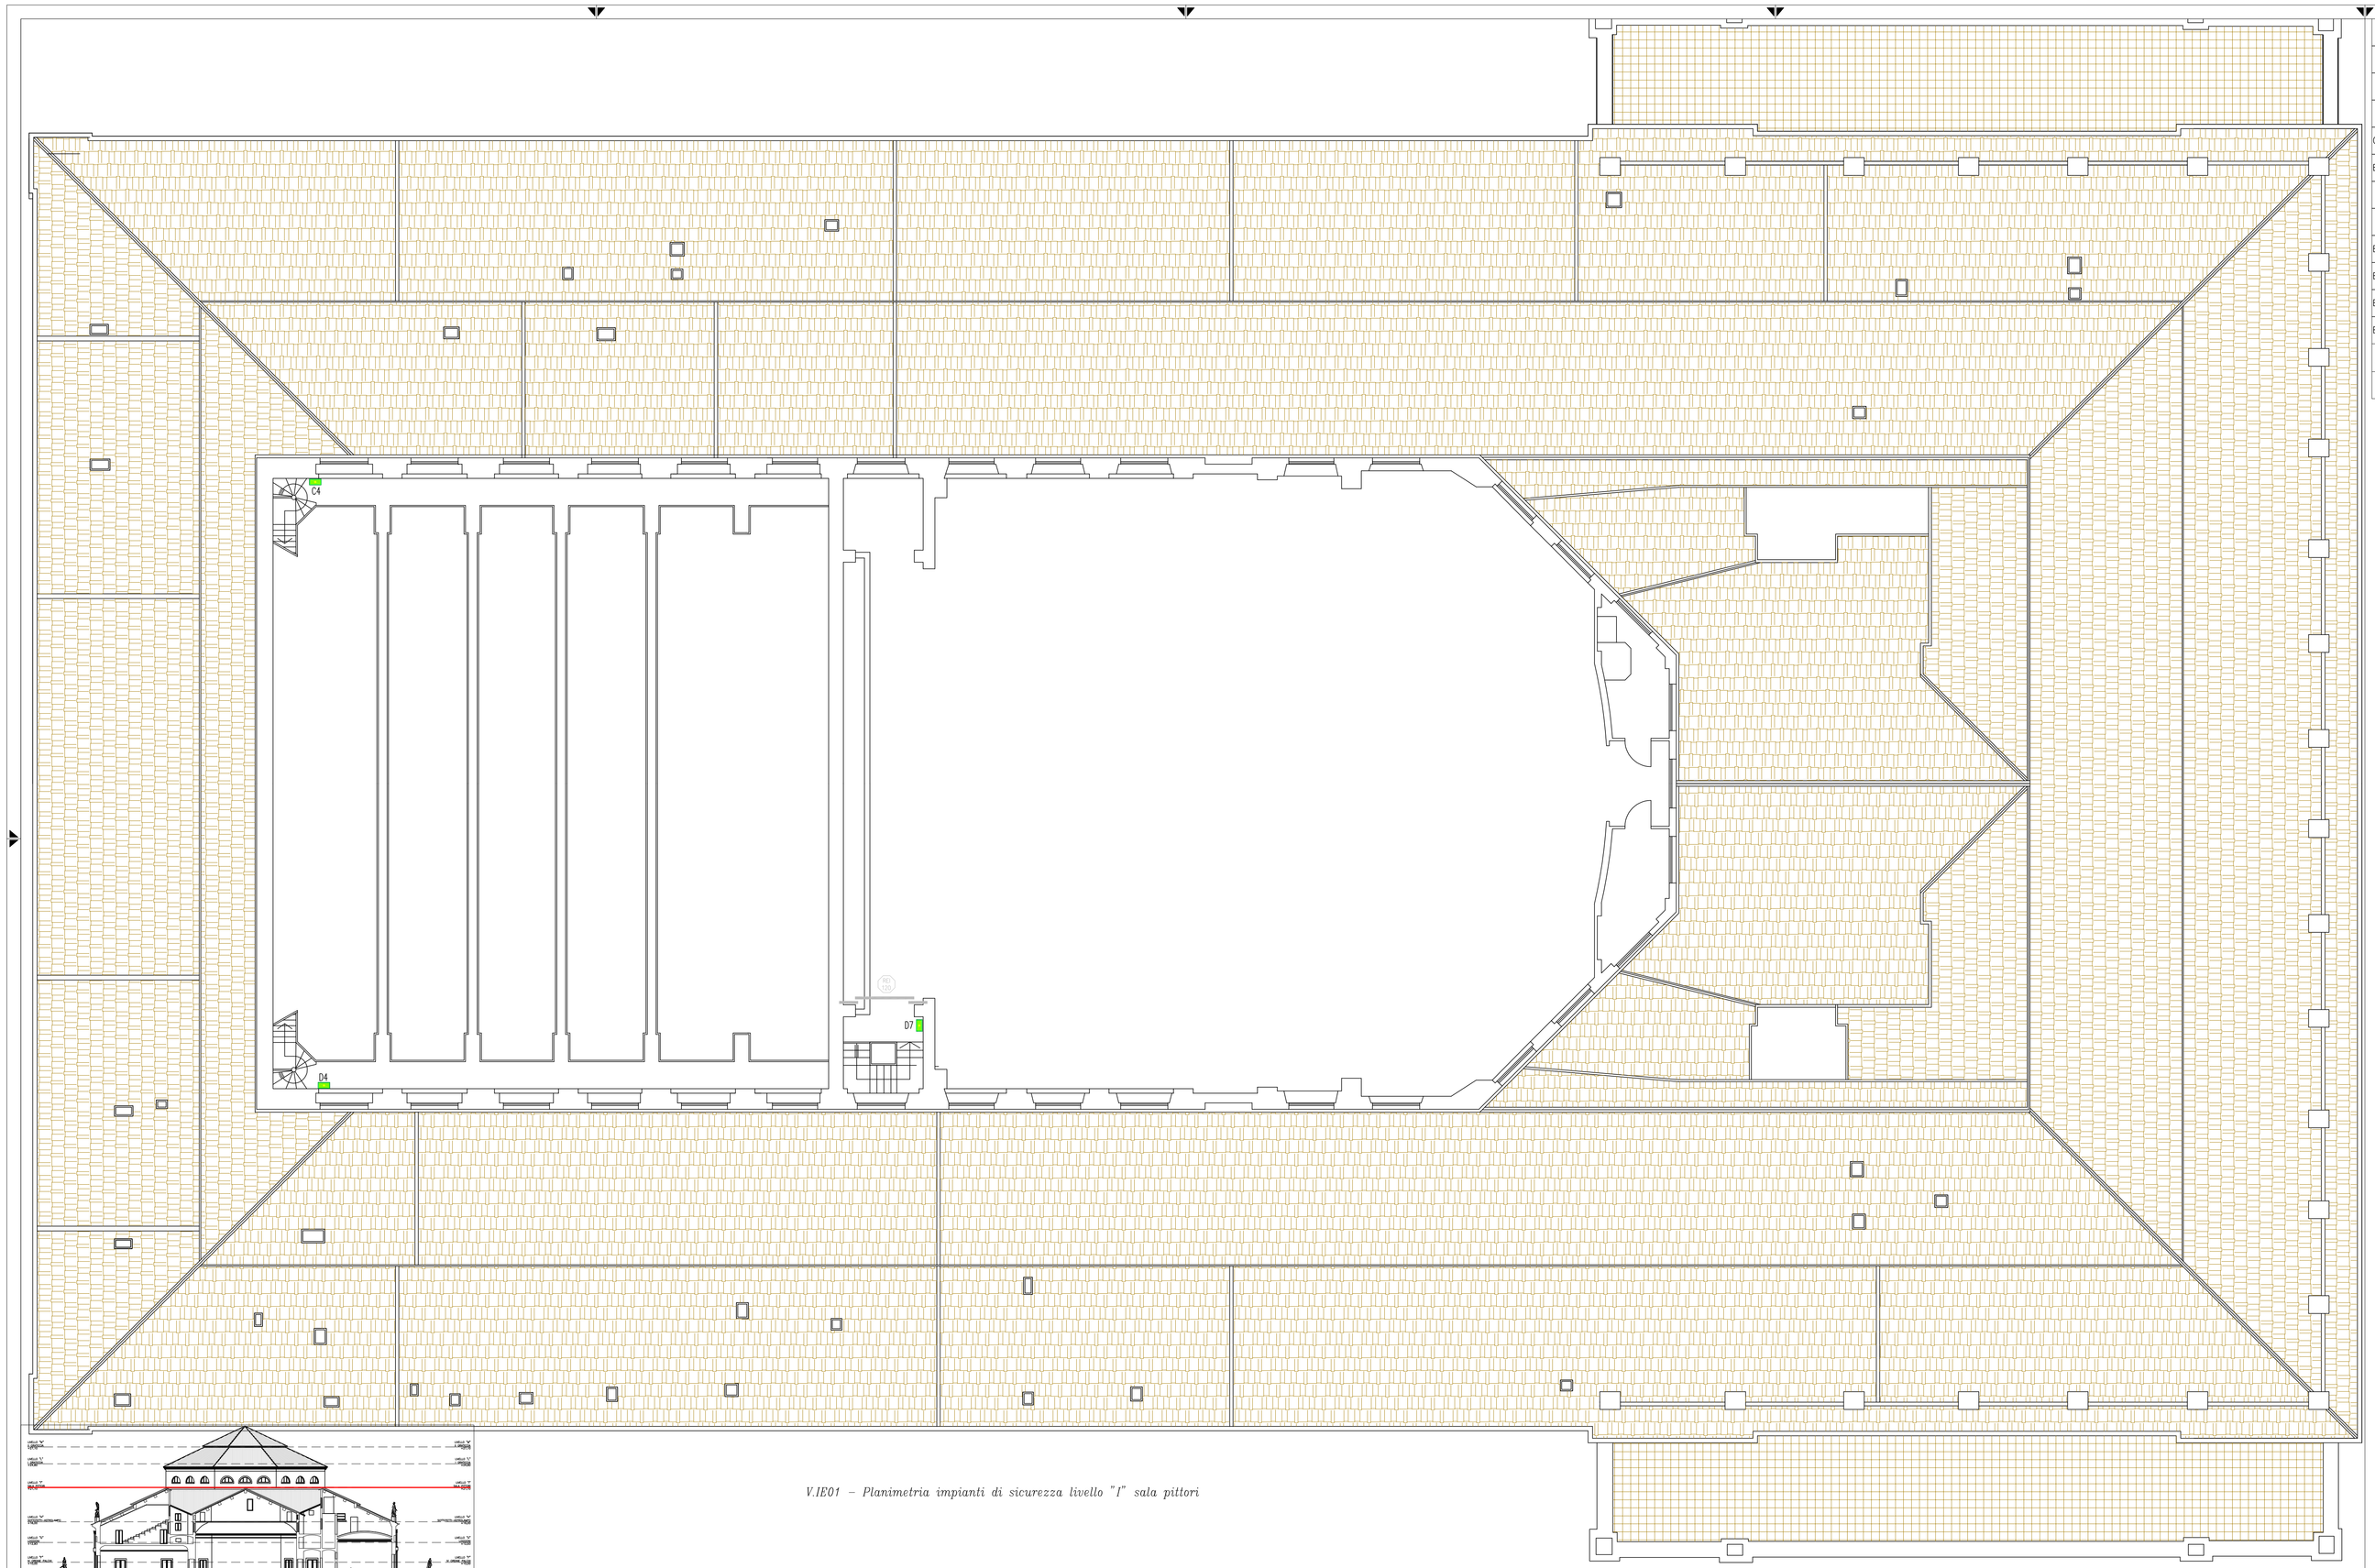

V.IE01 – Planimetria impianti di sicurezza livello "I" sala pittori

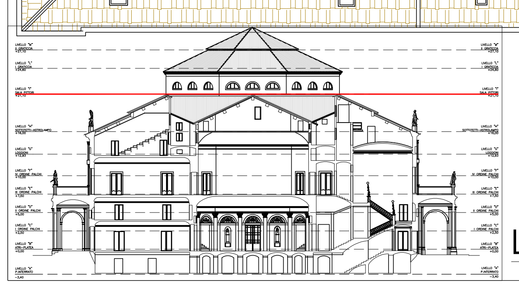

Livello "I", Sala pittori

Illuminazione di emergenza - Pianta Livello "I" Sala pittori

		Lampada di sicurezza, a LED esistente da sostituire	INOTEC SN 2100 J-SV LED 230V IP65
CL_401		Faretto segnapasso a LED per illuminazione di sicurezza (con lampade da sostituire)	-- --
EM_701Es		Corpo illuminante di sicurezza (con lampade da sostituire)	-- --
		Numero linea sicurezza	-- --
EM_527		Apparecchio MONOFACCIALE di segnalazione vie di fuga con lampade LED di nuova installazione	INOTEC SNP 1016.2 D J-SV LED
EM_520_S		Apparecchio MONOFACCIALE di segnalazione vie di fuga con lampade LED di nuova installazione	INOTEC SNP 1016.2 D J-SV LED
EM_520_D		Apparecchio MONOFACCIALE di segnalazione vie di fuga con lampade LED di nuova installazione	INOTEC SNP 1016.2 D J-SV LED
EM_701		Nuovo corpo illuminante di sicurezza LED da PLAFONE/PARETE	INOTEC SN 2100 J-SV LED 230V IP65
CODICE	SEGNO GRAFICO	DESCRIZIONE	MARCA MODELLO – NOTE

LEGENDA SIMBOLI

TIPOLOGIA NUOVE LAMPADE

INOTEC SN 2100 J-SV LED 230V IP65

INOTEC SNP 1016.2 D J-SV LED

PENTA engineering
Progettazione, Consulenze, Direzione Lavori, Impianti tecnologici civili ed industriali
Via Virginio Reggio 74 - 42124 (RE) - tel. 0522 300553 - fax 0522 1640464 - email: info@penta-re.com

Data emissione: Febbraio 2023

Rev.	Data	Note
1	-	-
2	-	-
3	-	-
4	-	-
5	-	-
6	-	-
7	-	-
8	-	-

Liv.: Preliminare | Definitivo | Esecutivo

Timbro

COMMITTENTE: I TEATRI
REGGIO EMILIA
Piazza Martiri del 7 Luglio, 7

LAVORO: TEATRO ROMOLO VALLI - ADEGUAMENTO NORMATIVO E FUNZIONALE DEI SISTEMI ESISTENTI DI CONTROLLO DELL'ILLUMINAZIONE DI SICUREZZA

TITOLO: Illuminazione di sicurezza
Pianta livello "I"

Dis.N°: 17083_V_E12

Scala: 1:100

Ex Name: 17083_EX04_E13_REV_1_E12_23.DWG

A - Norme di uso e responsabilità: Il materiale e gli elaborati presentati sono di proprietà e di esclusiva competenza di PENTA engineering. Non è consentito l'uso, la riproduzione o la divulgazione anche parziale, senza autorizzazione scritta di PENTA engineering.