



Commutatore in cassetta da esterno (COMO C - SOCOMEC)  
Calibro: 25A  
Numero di poli: 4P  
Tipo di commutazione: I - II  
Misure: 135mm x 135mm


PARTICOLARE B - VISTA CENTRALE LUCI DI SICUREZZA BATTERIE Scala 1:50

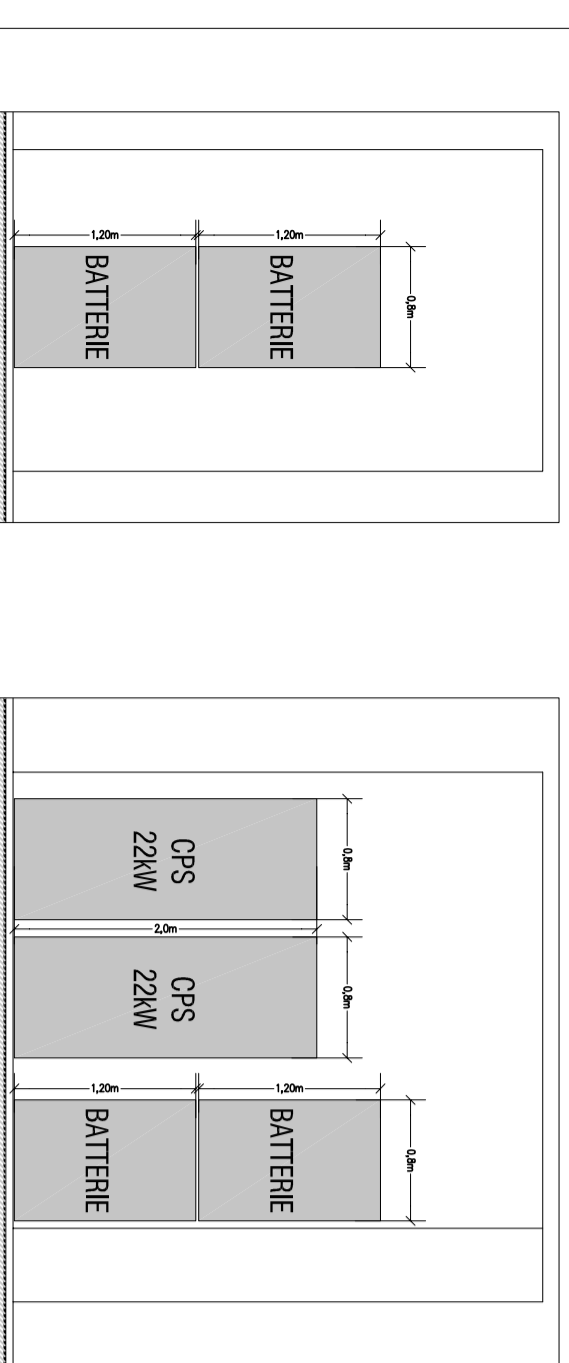

PARTICOLARE C - VISTA CENTRALE LUCI DI SICUREZZA BATTERIE Scala 1:50

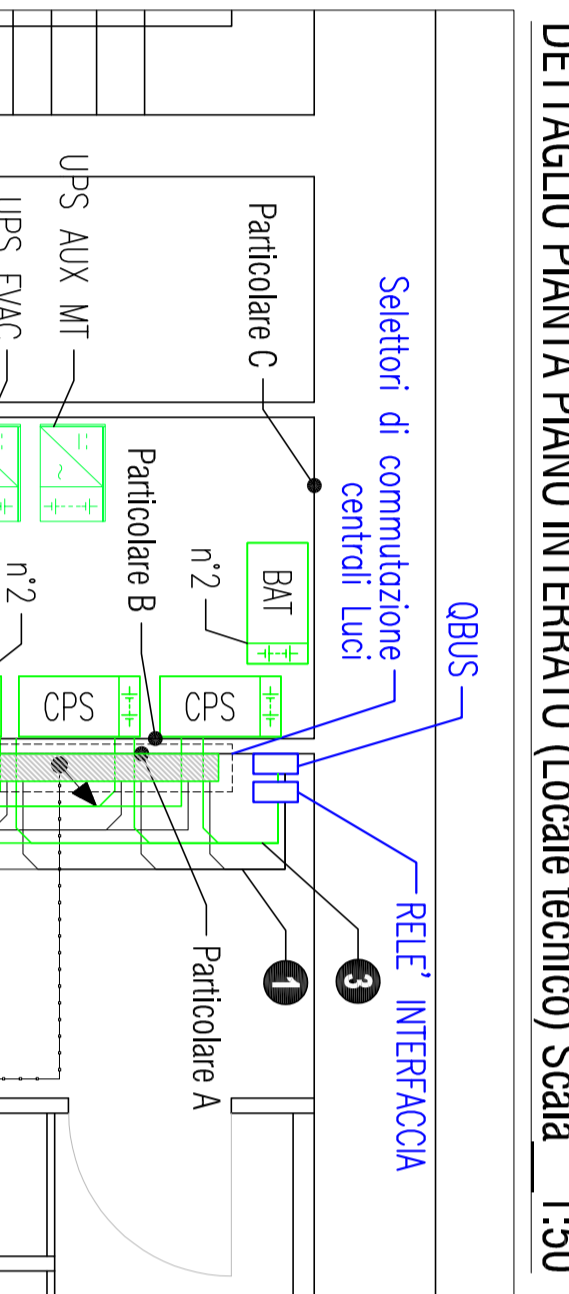


PARTICOLARE A - VISTA SELETTORI DI COMMUTAZIONE CENTRALI LUCI Scala 1:20

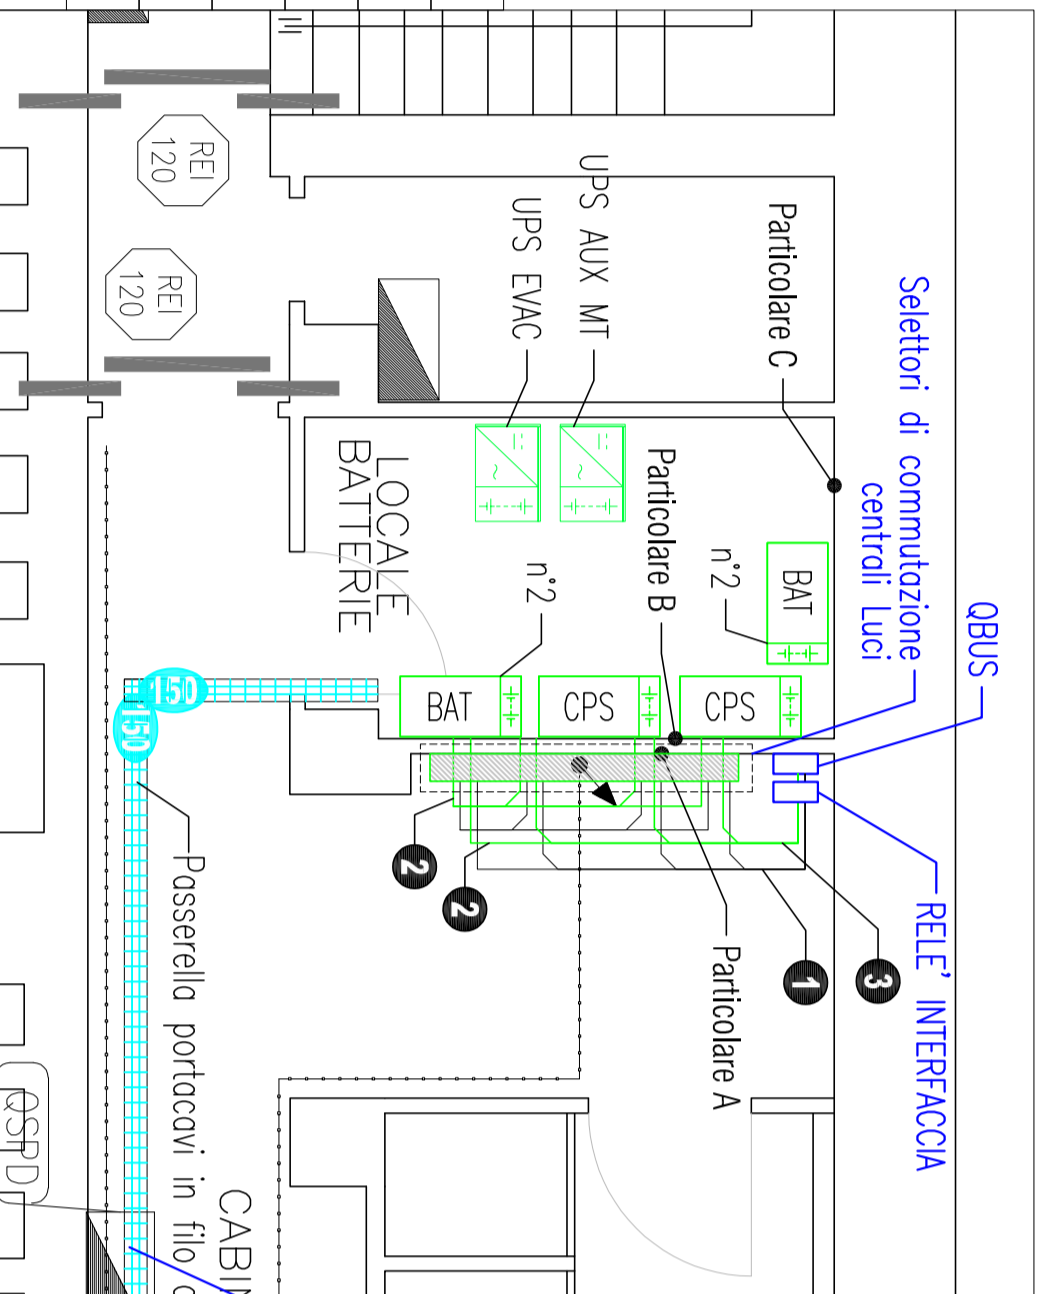

**N.B.:**  
Vedere tabelle di identificazione delle linee di illuminazione  
d'emergenza, elaborato n°17083\_T1

PARTICOLARE A - VISTA SELETTORI DI COMMUTAZIONE CENTRALI LUCI Scala 1:20

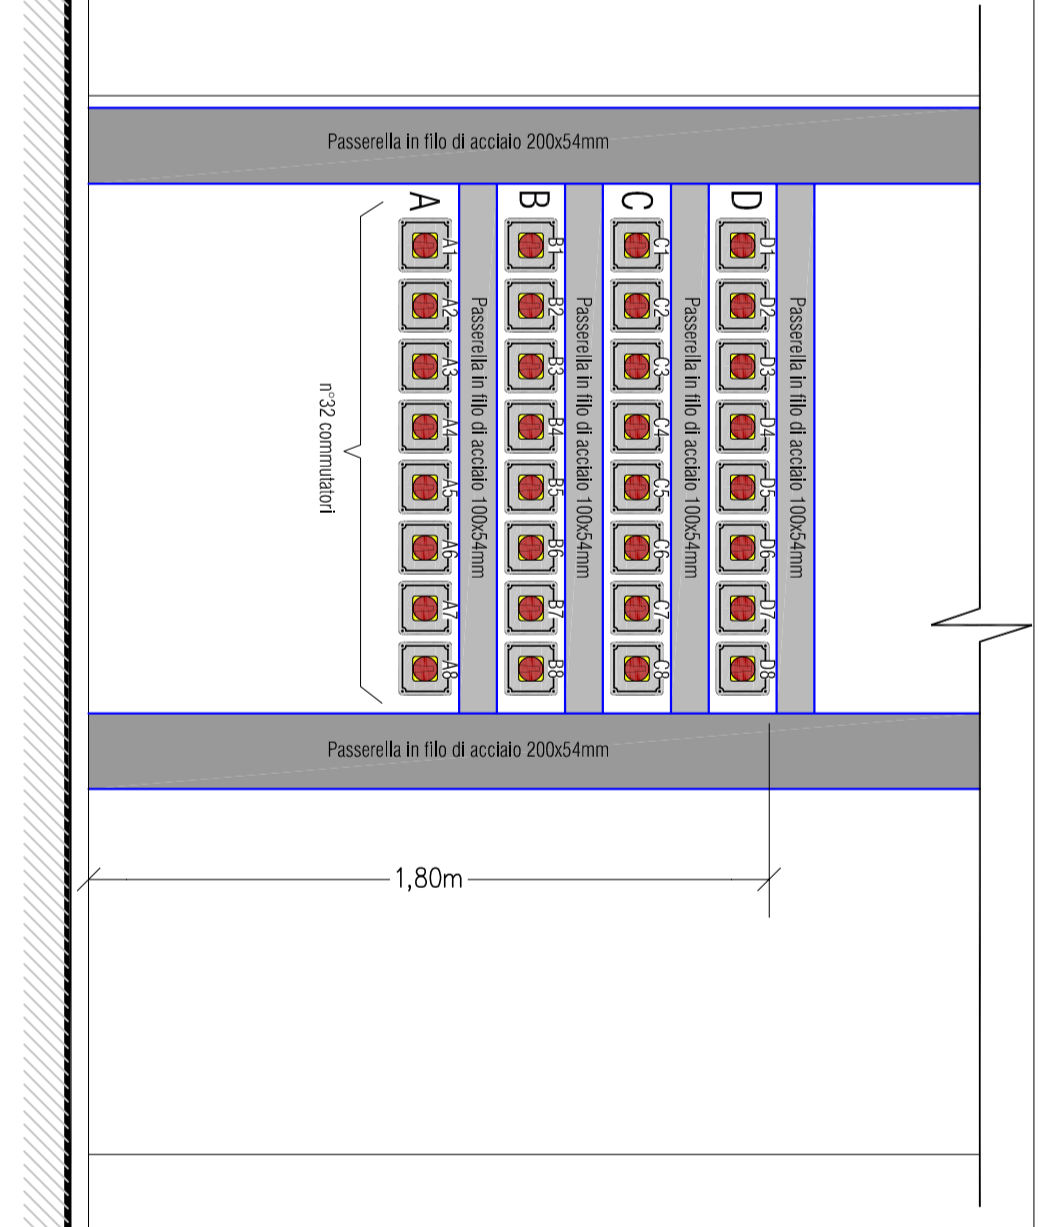

**PENTA** Progettazione, Consulenza, Direzione Lavori, Interventi tecnologici, Abili ed Informatizzati  
EnergyEngineering

**IT EATRI**  
Piazza Marconi, 4 del 7, L'Asolo, 7

LAVORO: **TEATRO ROMANO VALLI - ADEGUAMENTO NORMATIVO E FUNZIONALE DEI SISTEMI ESISTENTI DI CONTROLLO DELL'ILLUMINAZIONE DI SICUREZZA**

TITOLO: **Schema di collegamento linee impianto illuminazione di sicurezza - Stato di progetto**

DATA: **17083\_V\_E02**

DATA	DESCRIZIONE	REALIZZATO	REVISIONI
17083_V_E01	...		
17083_V_E02	...		