CODICE	SEGNO GRAFICO	DESCRIZIONE	MARCA MODELLO - NOTE
		Lampada di sicurezza, o LED esistente da sostituire	INOTEC SN 2100 J-5V LED 230V IP65
CL_401		Faretto segnapasso o LED per illuminazione di sicurezza (con lampade da sostituire)	-- --
EM_701Es		Corpo illuminante di sicurezza (con lampade da sostituire)	-- --
		Numero linea sicurezza	-- --
EM_527		Apparecchio MONOFACCIALE di segnalazione vie di fuga con lampade LED di nuova installazione	INOTEC SNP 1016.2 D J-5V LED
EM_520_S		Apparecchio MONOFACCIALE di segnalazione vie di fuga con lampade LED di nuova installazione	INOTEC SNP 1016.2 D J-5V LED
EM_520_D		Apparecchio MONOFACCIALE di segnalazione vie di fuga con lampade LED di nuova installazione	INOTEC SNP 1016.2 D J-5V LED
EM_701	UB	Nuovo corpo illuminante di sicurezza LED da PLAFONE/PARETE	INOTEC SN 2100 J-5V LED 230V IP65

LEGENDA SIMBOLI

TIPOLOGIA NUOVE LAMPADE

INOTEC SN 2100 J-5V LED 230V IP65

INOTEC SNP 1016.2 D J-5V LED

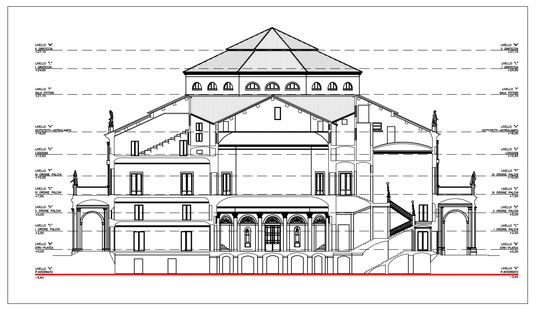

Livello "A", Piano interrato

N.B.
Valida per tutti i piani

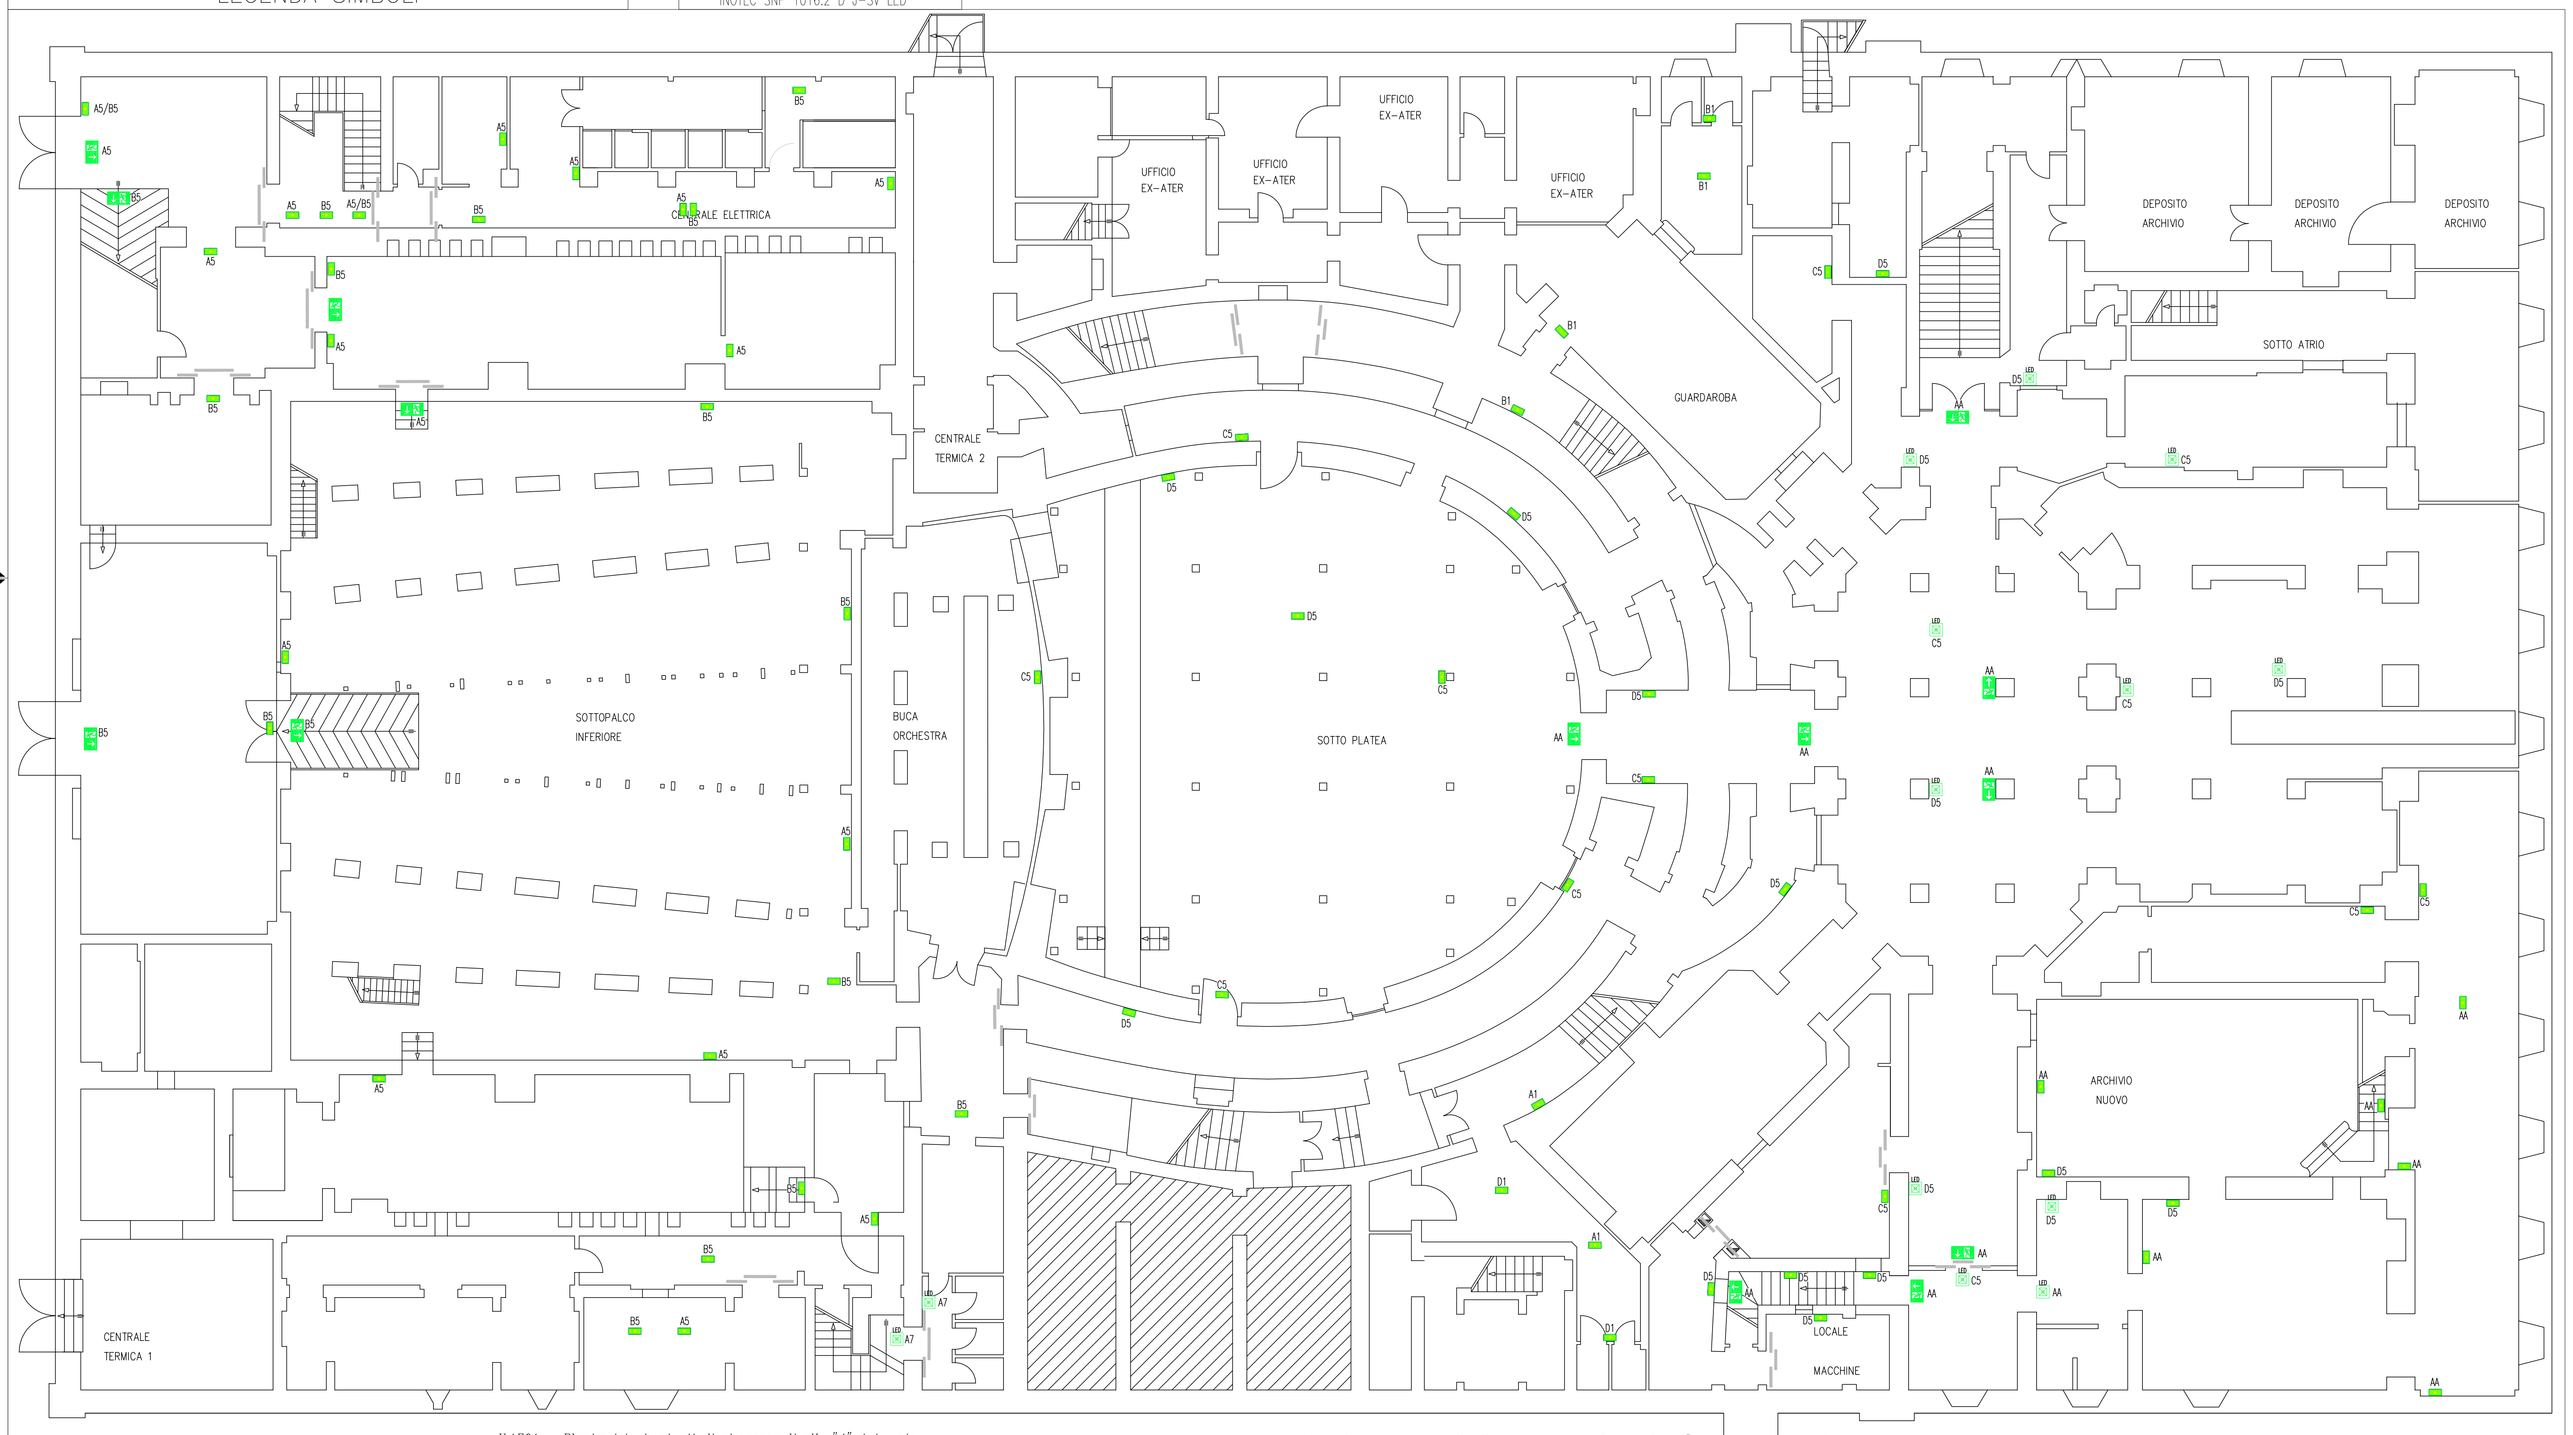

V.AE01 – Planimetria impianti di sicurezza livello "A" interrato

Illuminazione di emergenza - Pianta Livello "A", Piano interrato Scala__1:100

TABELLA DI IDENTIFICAZIONE DELLE LINEE DI ILLUMINAZIONE D'EMERGENZA STATO ATTUALE - GIUGNO 2018

SOCORR.	BOX	LINEA	BUS	DESTINAZIONE LINEA	SERVIZIO	CORRENTE ASSORB.	COM.*1
1	A	1	1.1.70-A	Corridoio platea sx+1° ordine sx + deposito strumenti + segnapasso platea sx e dx	S.A.	0,80	1-3
1	A	2	1.1.70-B	Corridoio 2° ordine sx + dx	S.A.	0,96	1-3
1	A	3	1.1.70-C	Corridoio 4° ordine sx + dx	S.A.	0,76	1-3
1	A	4	1.1.70-D	Lampadario sala 1	S.E.	2,36	2
1	A	5	1.1.70-E	Sottopalco 1 + laboratorio macchinisti + rampa + magazzino idraulica + locala pompa antincendio	S.A.	0,84	1
1	A	6	1.1.70-F	Sale ridotto 1	S.E.	3,36	3-4
1	A	7	1.1.70-G	Camerini sx1 + corridoio buca orchestra + portineria ovest + bagni orchestra	S.A.	7,92	1
1	A	8	1.1.70-H	Biglietteria	S.E.	0,08	3
1	C	1	1.1.71-A	Corridoio 1° ordine dx + corridoio platea dx + accesso principale sala + applique inizio corridoio platea sx	S.A.	1,12	1-3
1	C	2	1.1.71-B	Corridoio 3° ordine dx + sx	S.A.	0,96	1-3
1	C	3	1.1.71-C	Corridoio galleria dx + sx	S.A.	0,92	1-3
1	C	4	1.1.71-D	Palcoscenico 2	S.E.	3,40	2
1	C	5	1.1.71-E	Sottoplatea 2 + sottoatrio e archivio sotterraneo 2	S.E.	0,68	2
1	C	6	1.1.71-F	Primo atrio + due lampade e segnaletica del corridoio accesso ridotto piano terra + ultime lampade dello scalone ridotto + corridoio e scala direzione + sala prove coro + archivio piano terra (atrio 1 o vecchia linea)	S.A.	1,24	4
1	C	7	1.1.71-G	Uffici amministrazione livello galleria + scala pittori + astroilampo + quarzine sala	S.E.	2,96	2
1	C	8	1.1.71-H	Camerini dx 2	S.A.	0,64	1
2	B	1	1.1.72-A	Corridoio platea dx + 1° ordine dx	S.A.	1,16	1-3
2	B	2	1.1.72-B	Corridoio 2° ordine dx + 2° ordine sx	S.A.	1,08	1-3
2	B	3	1.1.72-C	Corridoio 4° ordine dx + 4° ordine sx	S.A.	0,84	1-3
2	B	4	1.1.72-D	Lampadario sala 2	S.E.	0,64	2
2	B	5	1.1.72-E	Sottopalco 2 + cabina elettrica + laboratorio macchinisti + rampa + zone pompa e idraulica	S.A.	0,84	1
2	B	6	1.1.72-F	Direzione + zone ascensore + Sale ridotto 2 (linea non collegata) sale rid. 3 (N.C.)	S.E.	0,00	3-4
2	B	7	1.1.72-G	Camerini dx1 + sala B e corridoi, scale sopra arco scenico	S.A.	5,56	1
2	B	8	1.1.72-H	Atrio biglietteria	S.E.	0,00	3
2	D	1	1.1.73-A	Corridoio 1° ordine sx + corridoio platea sx + deposito strumenti orchestra	S.A.	1,72	1-3
2	D	2	1.1.73-B	Corridoio 3° ordine sx + dx	S.A.	0,64	1-3
2	D	3	1.1.73-C	Corridoio galleria sx + dx e segnapasso loggione	S.A.	0,88	1-3
2	D	4	1.1.73-D	Palcoscenico 1	S.E.	3,28	2
2	D	5	1.1.73-E	Sottoplatea 1 + sottoatrio e archivio sotterraneo 1	S.E.	0,92	2
2	D	6	1.1.73-F	Lampadario centrale secondo atrio e globi primo ordine sx + dx + corridoio accesso e lampade in corrispondenza ufficio stampa scalone ridotto (atrio 2)	S.A.	2,20	4
2	D	7	1.1.73-G	Sottotetto	S.E.	2,40	3
2	D	8	1.1.73-H	Camerini sx 2	S.A.	0,00	1

*** LEGENDA COMANDI:**
1) Cabina Elettricisti
2) Senza intervento in mancanza di rete locale
3) Con intervento in mancanza di rete locale
4) Ridotto Portineria Cabina Elettricisti

MODIFICHE DA ESEGUIRE:

- Linea attuale C8 da spostare e collegare B8
- Linea attuale B6 non collegata, diventa la linea 2 del ridotto
- Seconda linea nuova camerini sx2 collegare su C8
- Seconda linea nuova camerini dx1 collegare su D8

PENTA engineering
Progettazione, Consulenze, Direzione Lavori, Impianti tecnologici civili ed industriali
Via Brigata Reggio, 24 - 42124 (RE) - tel. 0522 300103 - fax. 0522 1640464 - email info@penta-eng.com

COMMITTENTE
ITEATRI
REGGIO EMILIA
Piazza Martiri del 7 Luglio, 7

LAVORO
TEATRO ROMOLO VALLI - ADEGUAMENTO NORMATIVO E FUNZIONALE DEI SISTEMI ESISTENTI DI CONTROLLO DELL'ILLUMINAZIONE DI SICUREZZA

TITOLO
Illuminazione di sicurezza
Pianta livello "A"

Data emissione: Febbraio 2023

Fase: Preliminare ○ Definitiva ○ Esecutiva ●

Rev.	Data	Note
0	-	-
2	-	-
3	-	-
4	-	-
5	-	-
6	-	-
7	-	-
8	-	-

Timbro

Dis.N° 17083_V_E04

Scala 1:100

A TERMINE DI LEGGE IL DISEGNO NON DEVE ESSERE COPIATO, CEDUTO A TERZI O ESEGUITO ALTRO USO SENZA AUTORIZZAZIONE

Dir. Nome: 17083_E04_E13_REV_FEB_23.DWG