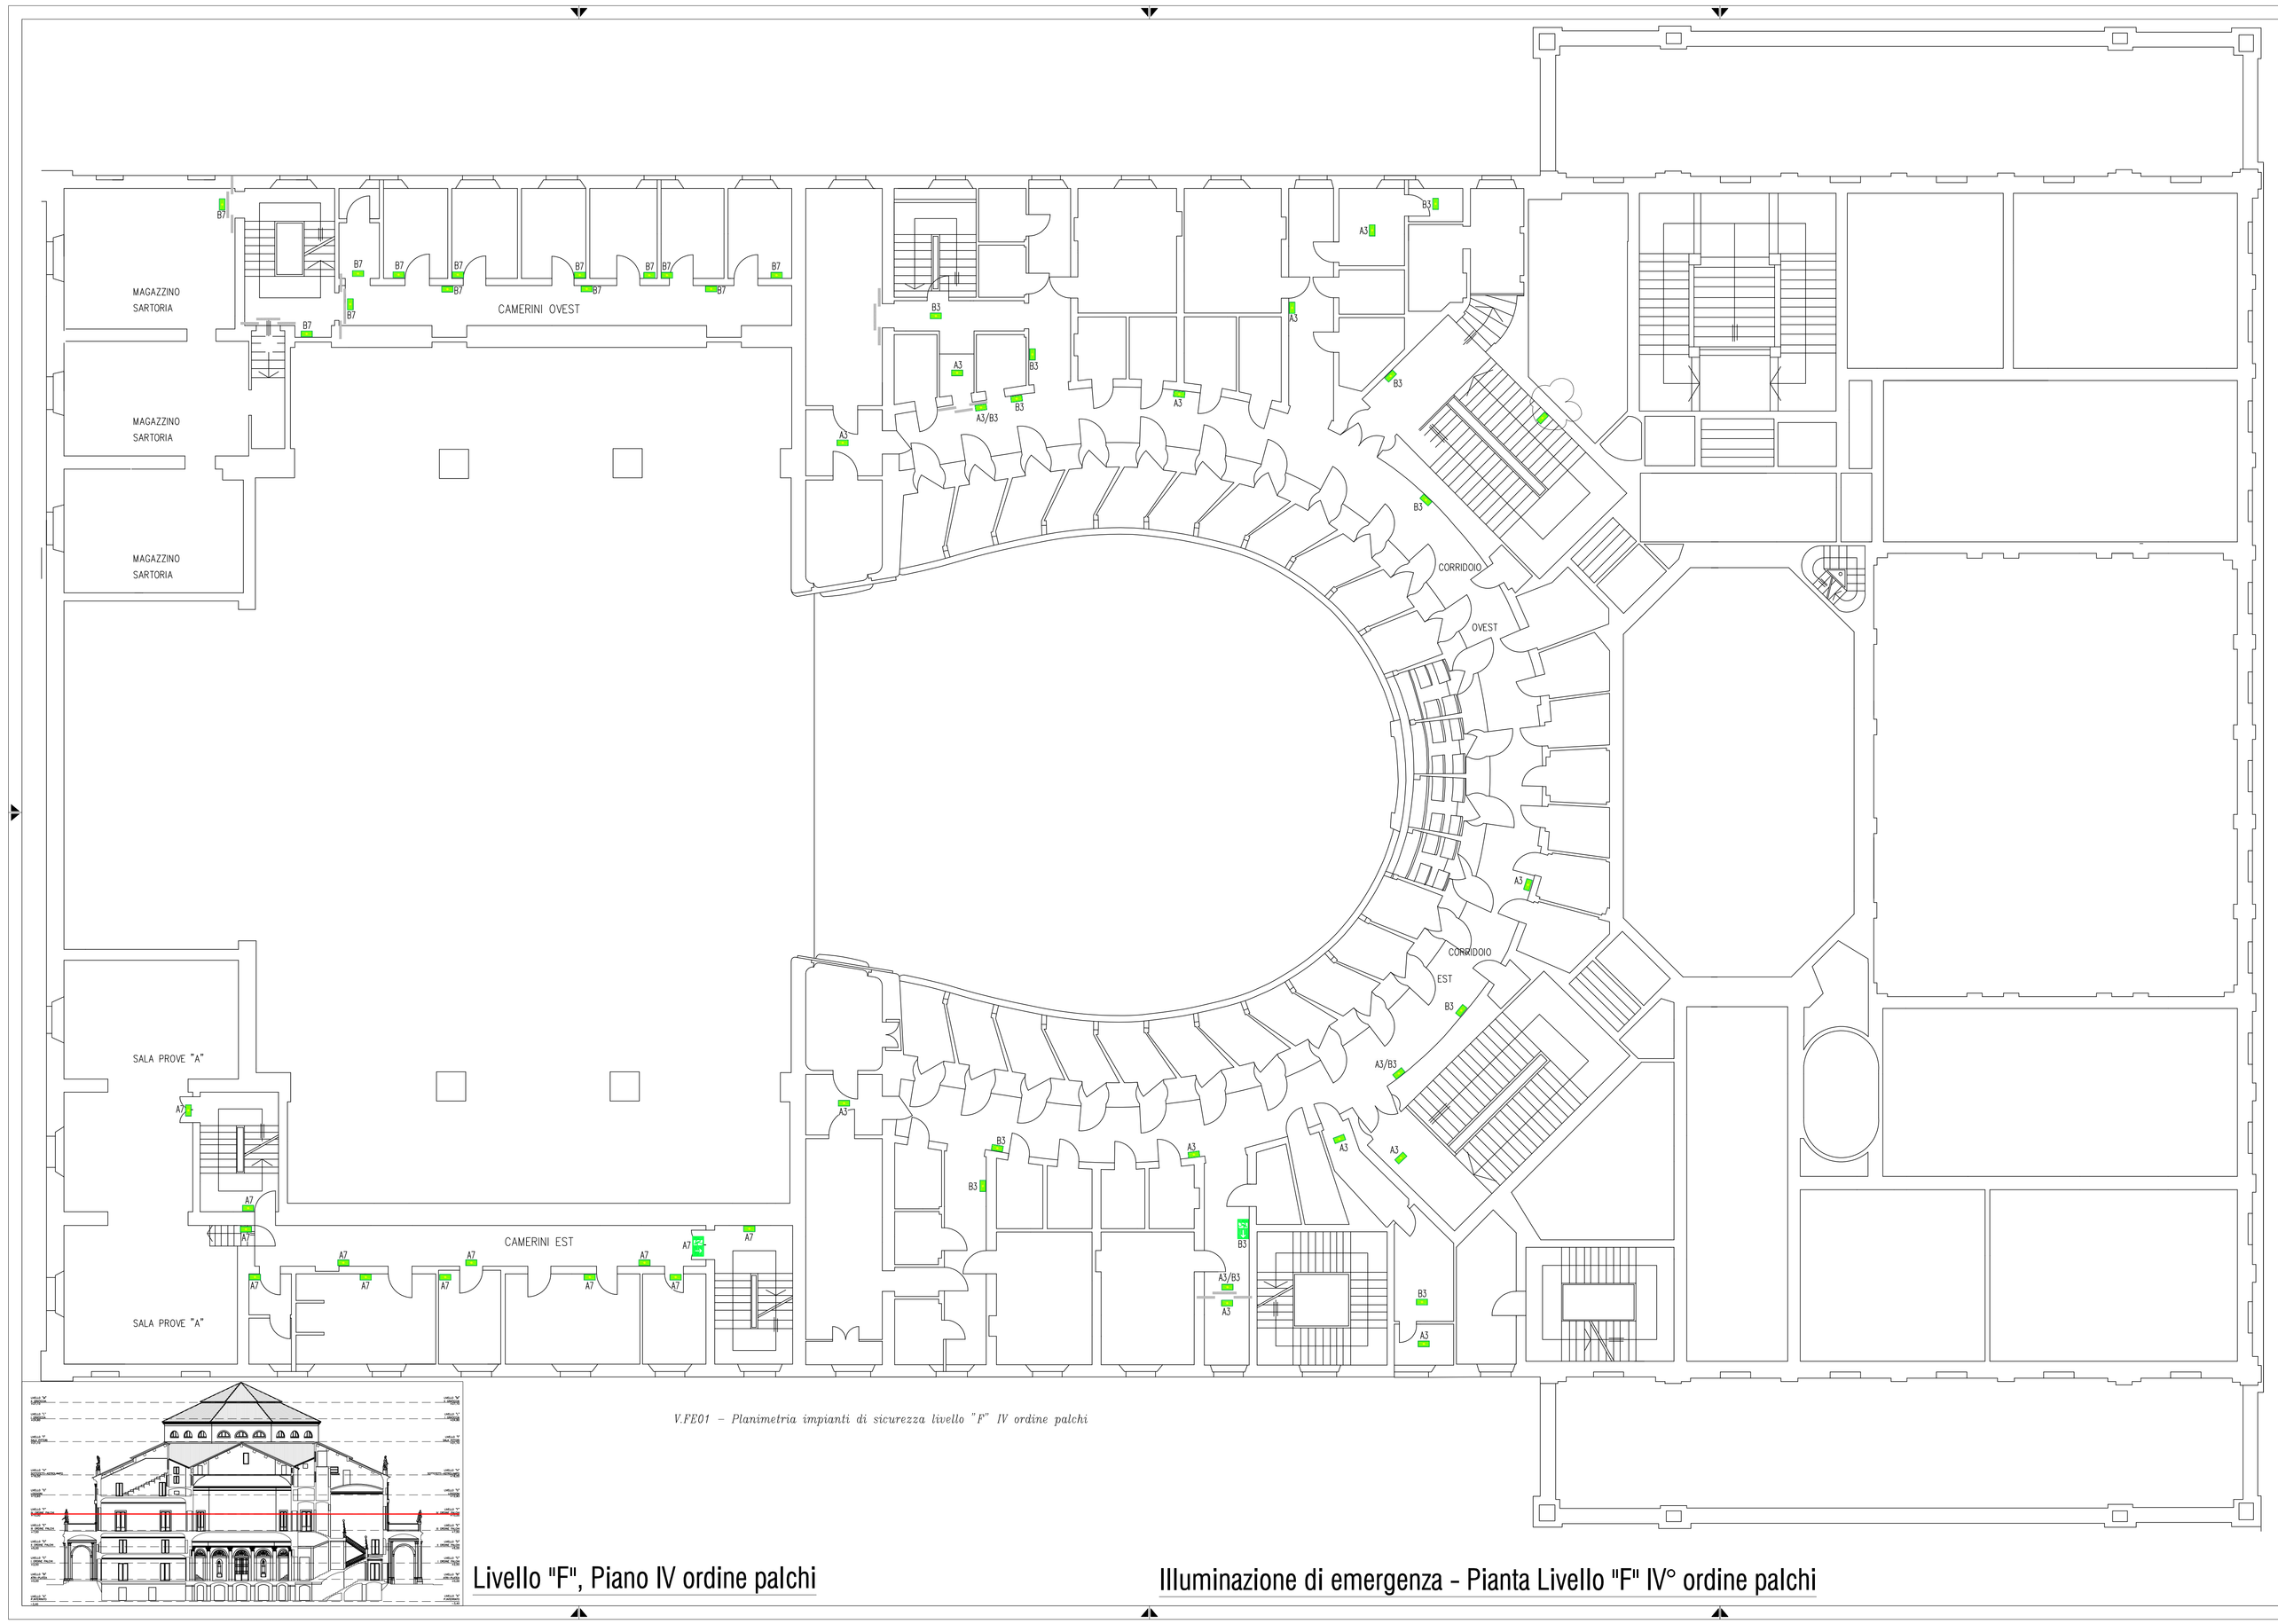

V.FE01 – Planimetria impianti di sicurezza livello "F" IV ordine palchi

Livello "F", Piano IV ordine palchi

Illuminazione di emergenza - Pianta Livello "F" IV° ordine palchi

CODICE	SEGNO GRAFICO	DESCRIZIONE	MARCA MODELLO – NOTE
		Lampada di sicurezza, a LED esistente da sostituire	INOTEC SN 2100 J-SV LED 230V IP65
CL_401		Faretto segnapasso a LED per illuminazione di sicurezza (con lampade da sostituire)	-- --
EM_701Es		Corpo illuminante di sicurezza (con lampade da sostituire)	-- --
		Numero linea sicurezza	-- --
EM_527		Apparecchio MONOFACCIALE di segnalazione vie di fuga con lampade LED di nuova installazione	INOTEC SNP 1016.2 D J-SV LED
EM_520_S		Apparecchio MONOFACCIALE di segnalazione vie di fuga con lampade LED di nuova installazione	INOTEC SNP 1016.2 D J-SV LED
EM_520_D		Apparecchio MONOFACCIALE di segnalazione vie di fuga con lampade LED di nuova installazione	INOTEC SNP 1016.2 D J-SV LED
EM_701		Nuovo corpo illuminante di sicurezza LED da PLAFONE/PARETE	INOTEC SN 2100 J-SV LED 230V IP65

LEGENDA SIMBOLI

TIPOLOGIA NUOVE LAMPADE

INOTEC SN 2100 J-SV LED 230V IP65

INOTEC SNP 1016.2 D J-SV LED

PENTA engineering
Progettazione, Consulenza, Direzione Lavori, Impianti tecnologici civili ed industriali
via Brigata Reggio, 24 - 42124 (RE) - tel. 0522 300553 - fax 0522 1540464 - email info@penta-ei.com

COMMITTENTE: ITEATRI REGGIO EMILIA Piazza Martiri del 7 Luglio, 7

LAVORO: TEATRO ROMOLO VALLI - ADEGUAMENTO NORMATIVO E FUNZIONALE DEI SISTEMI ESISTENTI DI CONTROLLO DELL'ILLUMINAZIONE DI SICUREZZA

TITOLO: Illuminazione di sicurezza
Pianta livello "F"

Data emissione: Febbraio 2023

Rev.	Data	Note
1	-	-
2	-	-
3	-	-
4	-	-
5	-	-
6	-	-
7	-	-
8	-	-

Visec: Preliminare | Definitiva | Esecutiva

Timbro

Dis. n.: 17083_V_E09

Scala: 1:100

Dir. lavori: 17083_E04_E13_REV_FE8_23.DWG

• TERMIN E LUOGHI DI ESPOSIZIONE • ALTEZZARE E QUOTE CON VERIFICA IN AMBIENTE • NORMALI MISURA NON IN SCALA SONO ESPRESSE IN MILLIMETRI