


TEATRO ROMOLO VALLI		PIANTA	TAV n. 00	scala 1:50	data: 00.00.0000	NOTE:	BUCA ORCHESTRA	ITEATRI REGGIO EMILIA
OPERA:	Contatti: 0522 458-829/929/943/905		ufficiotecnico@iteatri.re.it					
REGIA:	SCENE:	LUCI:	COSTUMI:					

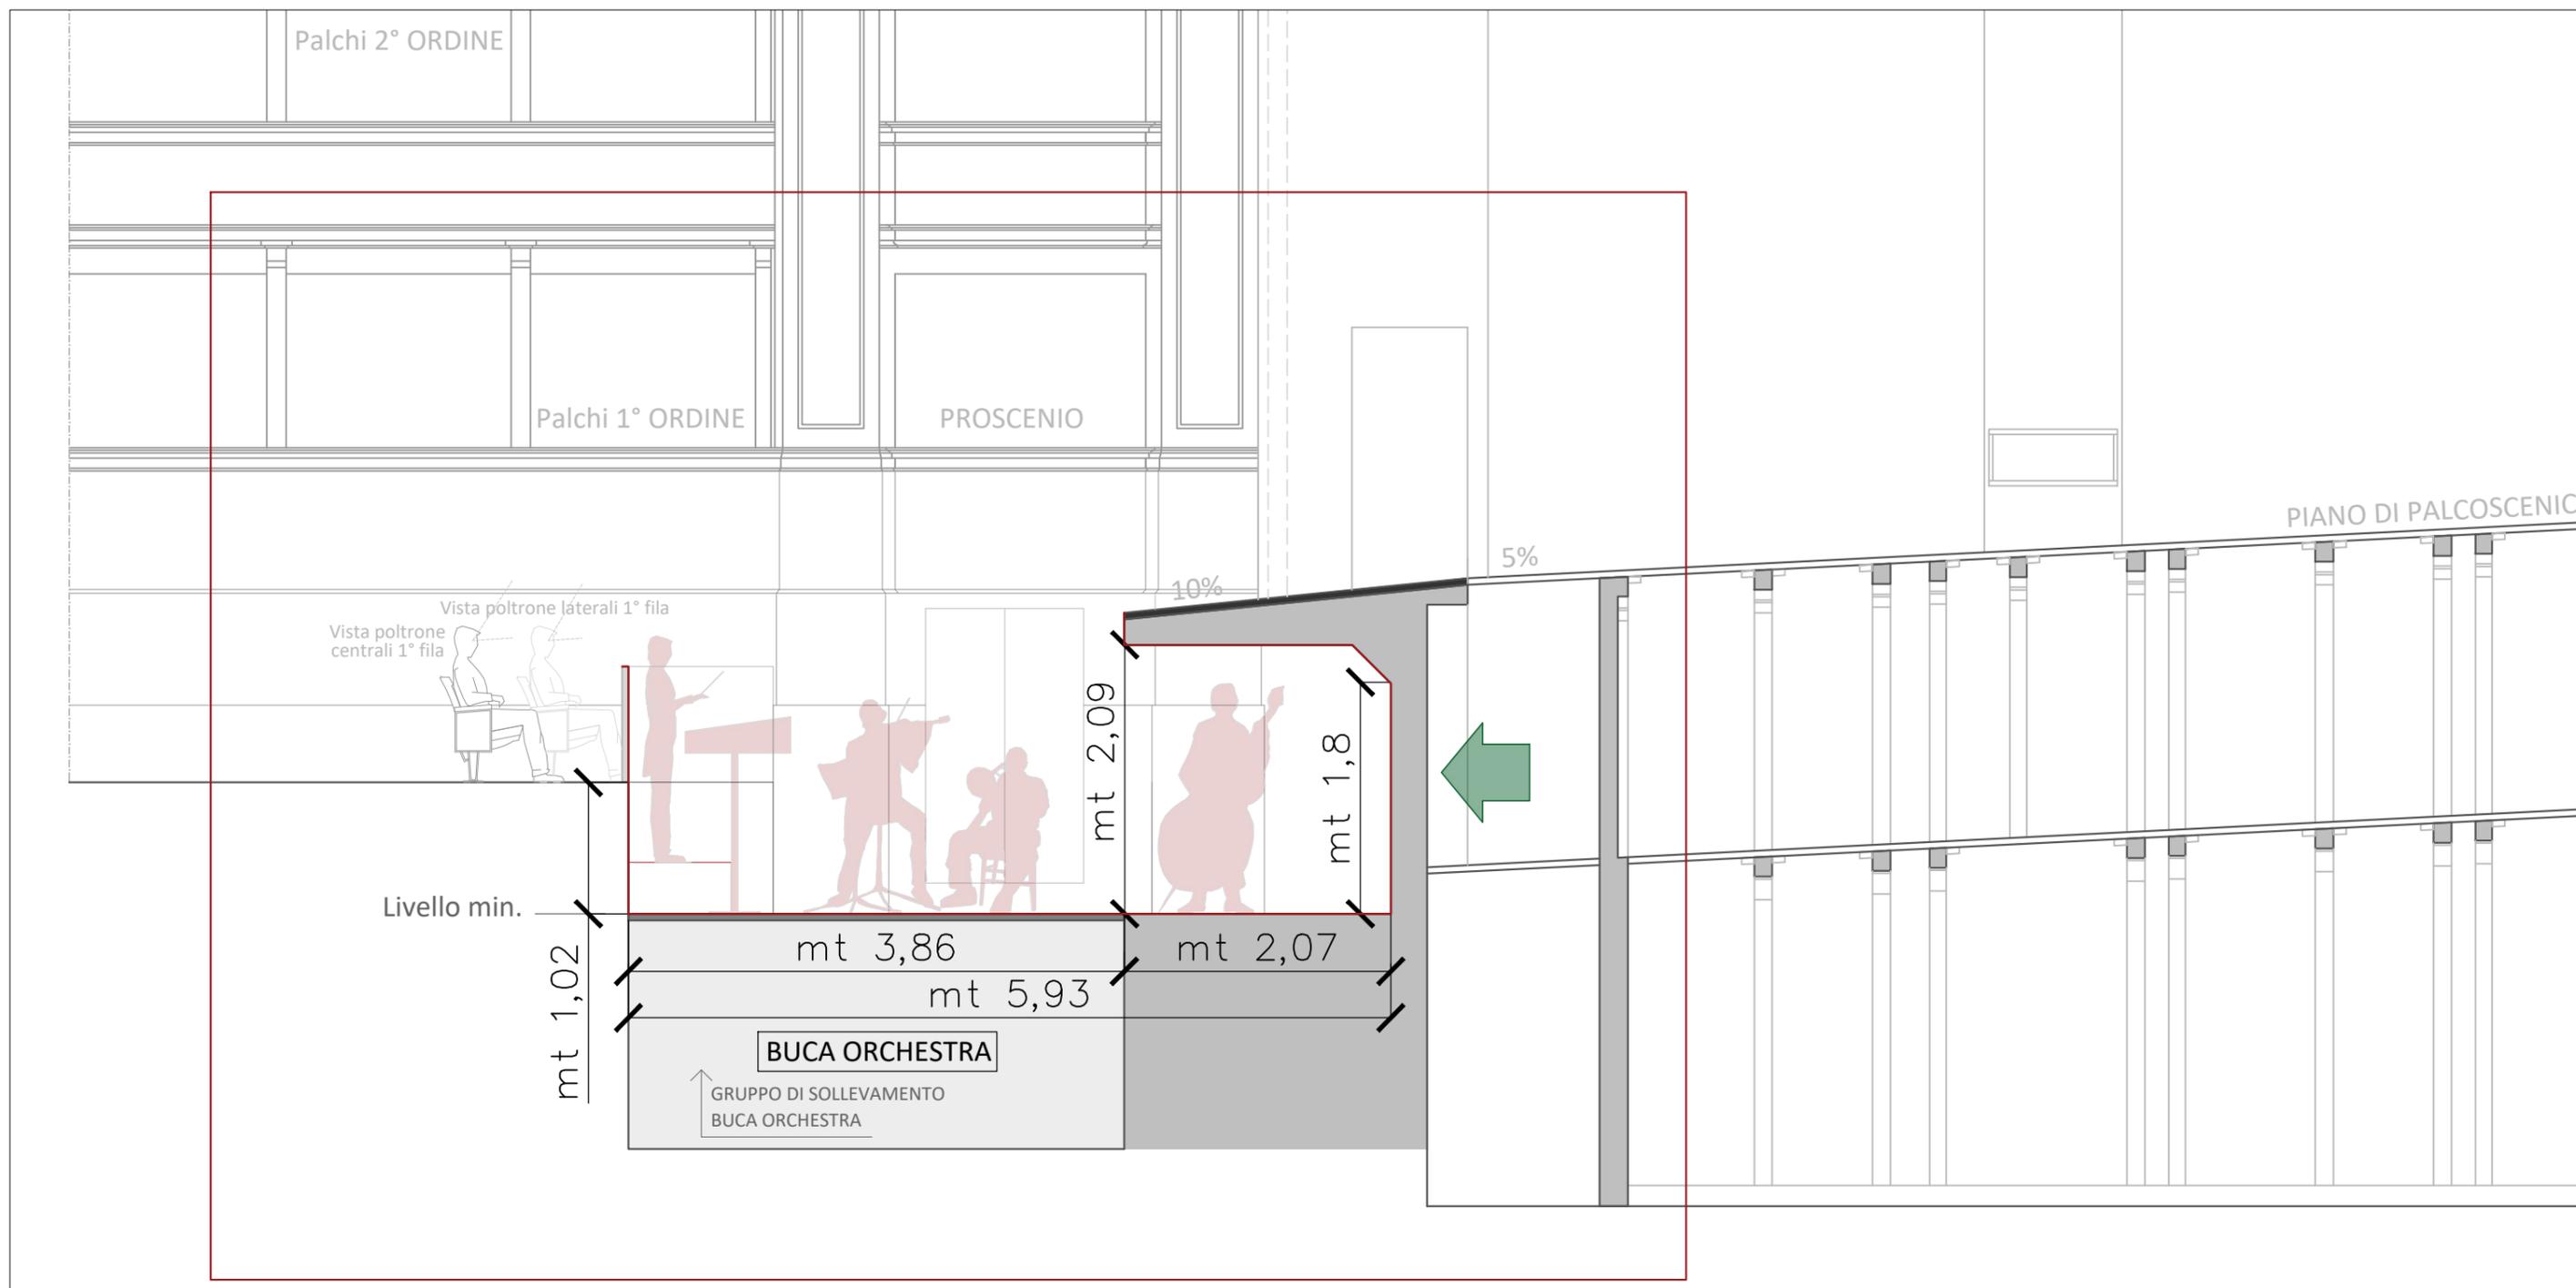

TEATRO ROMOLO VALLI		PIANTA	TAV n. 00	scala 1:50	data: 00.00.0000
OPERA:	Contatti: 0522 458-829/929/943/905		ufficiotecnico@iteatri.re.it		
REGIA:	SCENE:	LUCI:	COSTUMI:		

NOTE:

BUCA ORCHESTRA