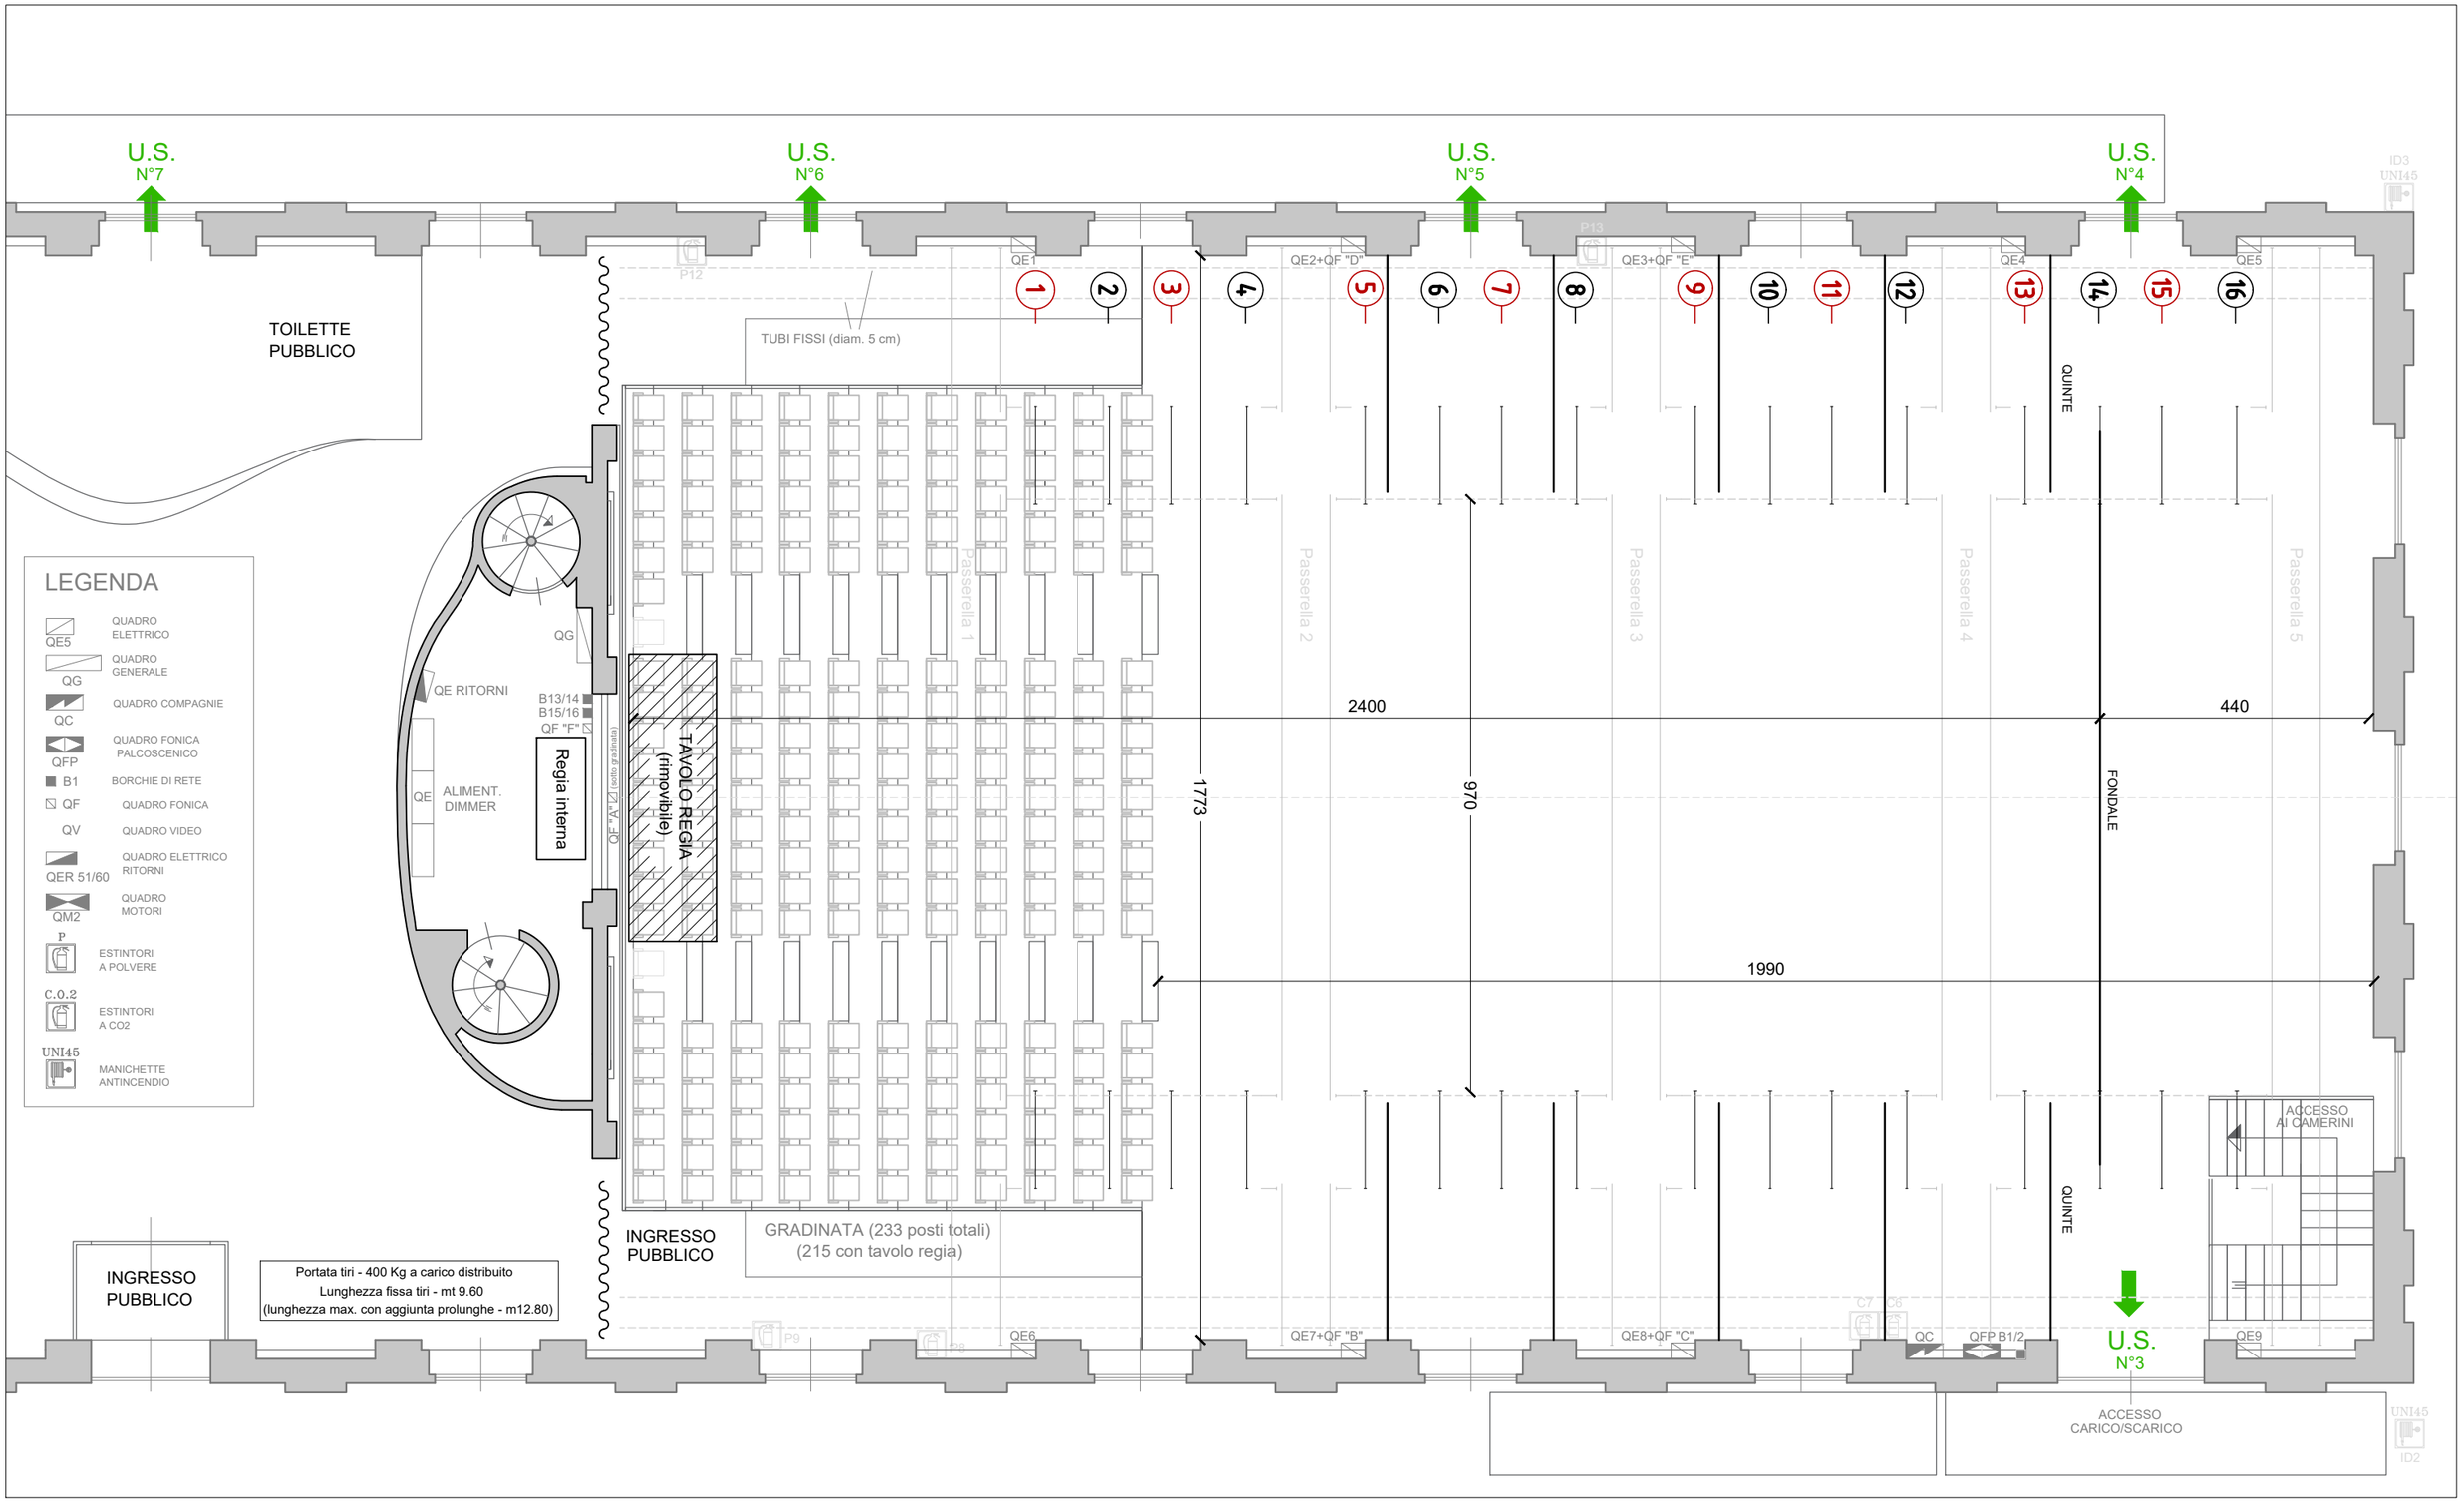

TEATRO CAVALLERIZZA (senza palco)		PIANTA	TAV n. 00	scala 1:100	data: .....
OPERA:		Contatti:0522 458-829/929/943/905		ufficiotecnico@iteatri.re.it	
REGIA:	SCENE:	LUCI:		COSTUMI:	

Note:

ITEATRI REGGIO EMILIA