

committente:



RESTAURO, RISTRUTTURAZIONE E ADEGUAMENTO FUNZIONALE DEL TEATRO "ARIOSTO"

Programma delle opere pubbliche - Beni culturali (All. C Ord. 14 del 24/2/2014)  
Delibera di Giunta Regionale del contributo ai sensi della LR 13/99 n° 1575 del 24/09/2018

ADEGUAMENTO FUNZIONALE E RIQUALIFICAZIONE  
DELLA SALA VERDI E DEI RELATIVI SPAZI  
PROGETTO ESECUTIVO

Responsabile del procedimento: dott. Paolo Cantù  
Viceresponsabile del procedimento: ing. Salvatore Vera




ARCHITETTO  
GIULIANA ALLEGRI  
ARCHITETTO  
IVAN SACCHETTI  
STUDIO ASSOCIATO ADS

Progetto architettonico: STUDIO ADS - arch. Giuliana Allegri, arch. Ivan Sacchetti  
Progetto strutturale: ing. Fabio Emmolo  
Progetto impianti termomeccanici: Studio Termotecnico SCIRE - ing. Giovanni Scirà Mammano  
Progetto impianto elettrico: STUDIO S.B. - Per. ind. Stefano Del Bianco  
Progetto impianti speciali e sicurezza: Securcom s.r.l. - Per. ind. Mirco Comastri  
Progetto prevenzione incendi: Planning studio s.r.l. - arch. Luca Giannasi  
Responsabile della sicurezza: Planning studio s.r.l. - arch. Mauro Aguzzoli


PARTICOLARI COSTRUTTIVI

agg.: \_\_\_\_\_ contenuto: ESECUTIVO ASCENSORE  
\_\_\_\_\_ scala: VARIE  
\_\_\_\_\_ data: MARZO 2019

A21

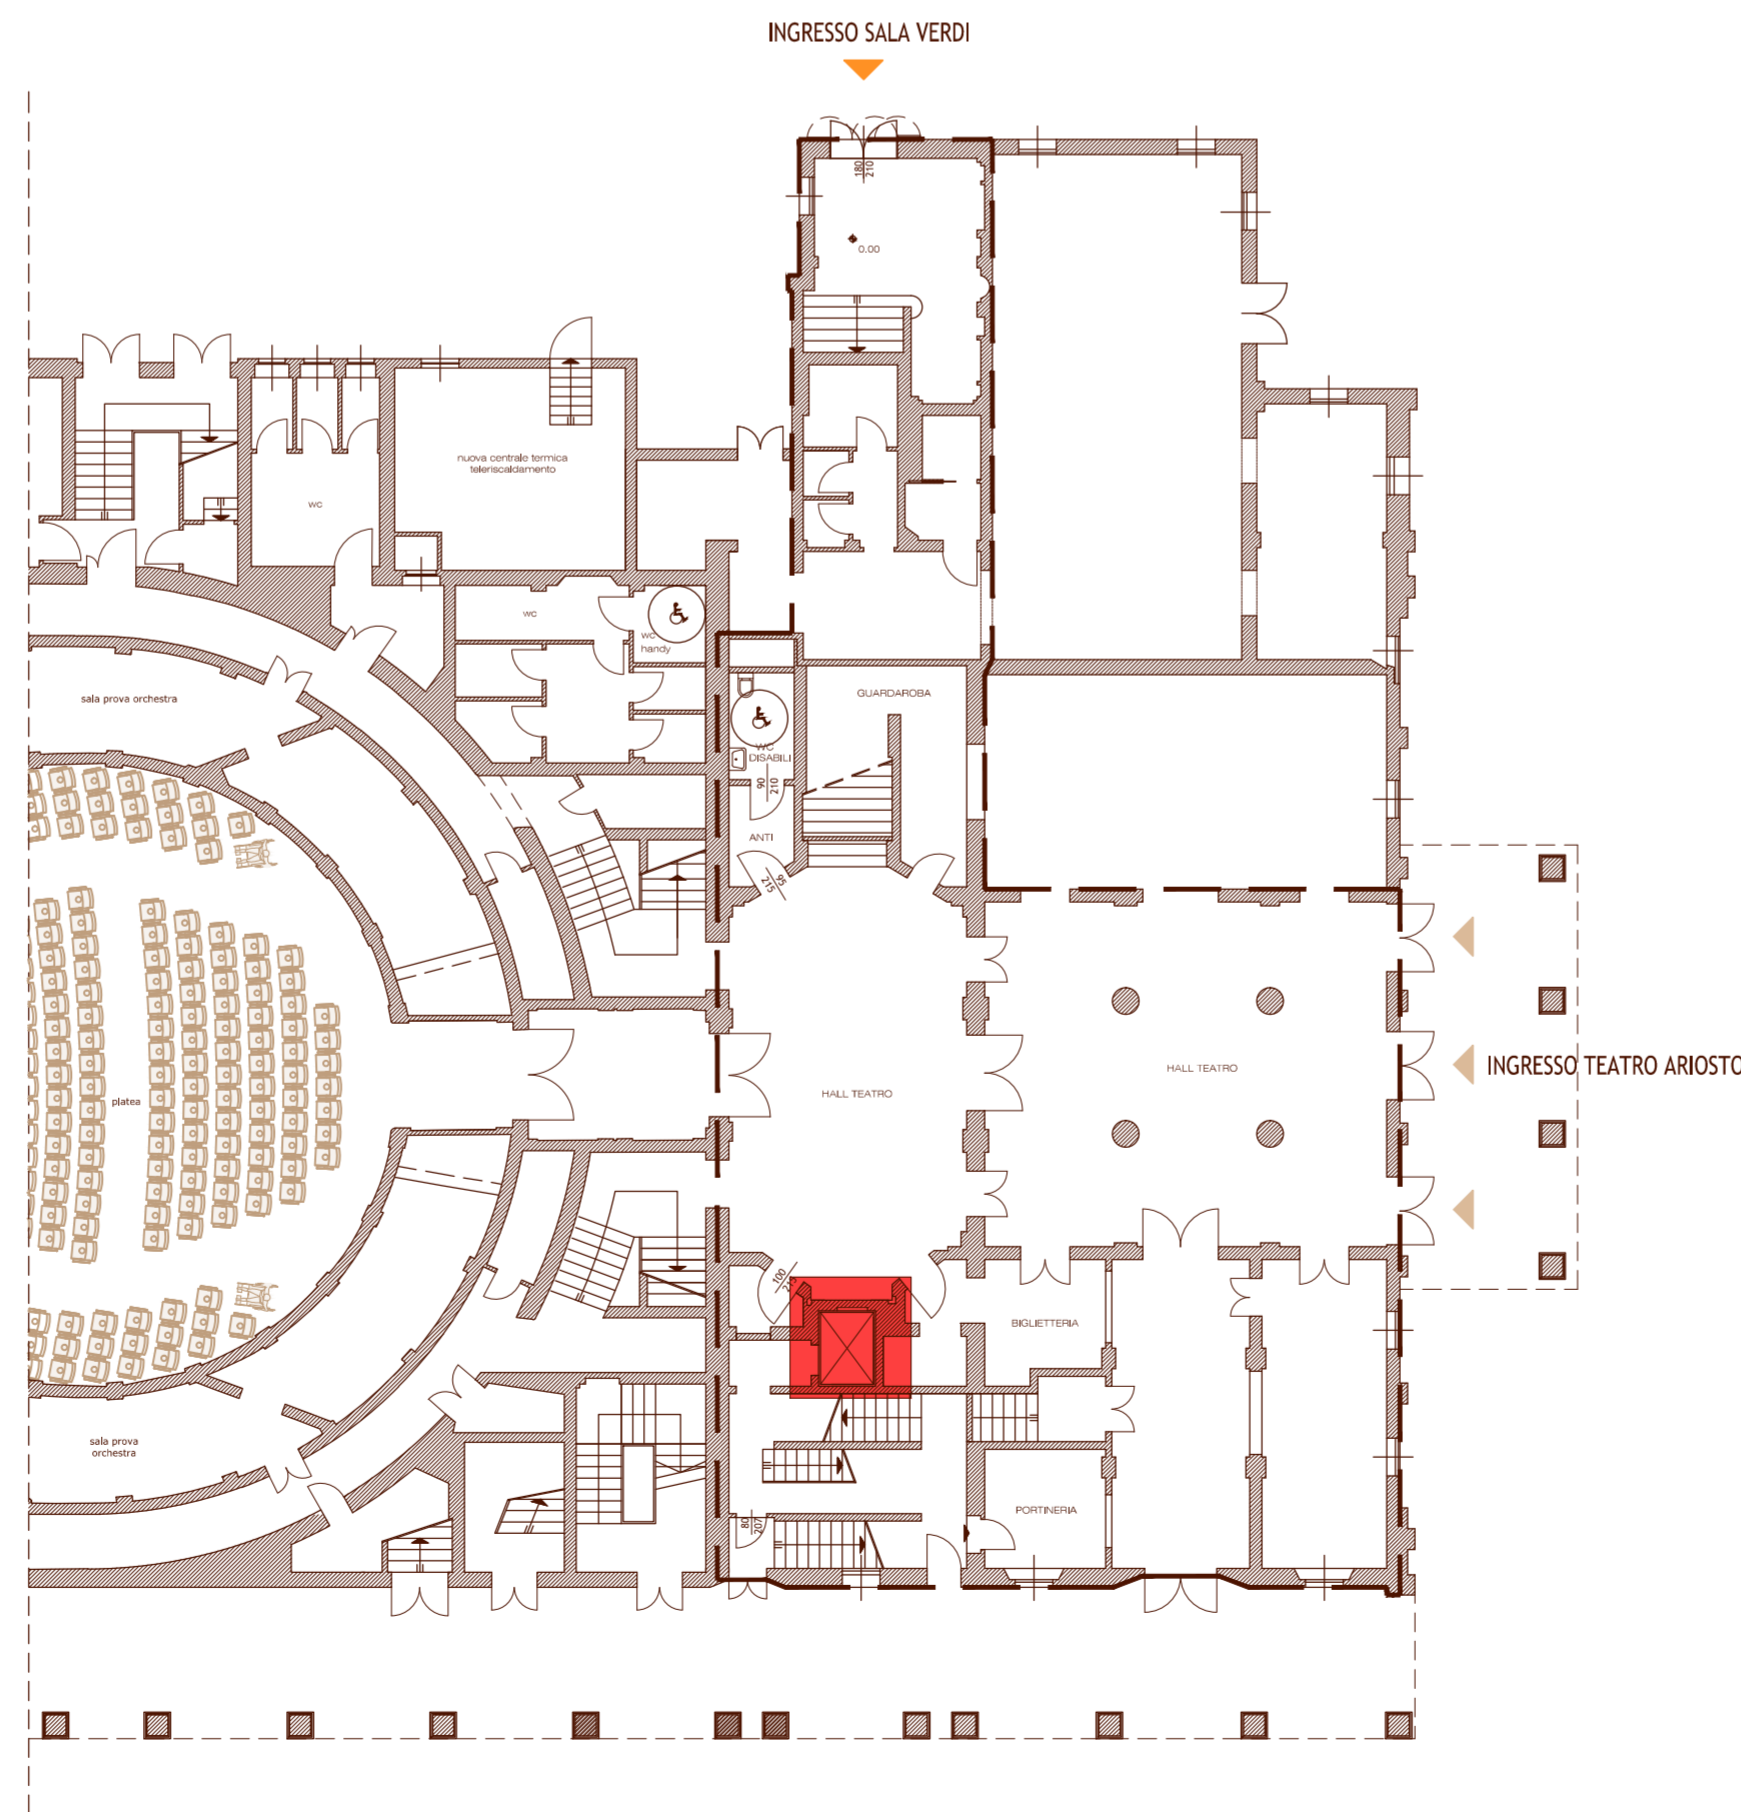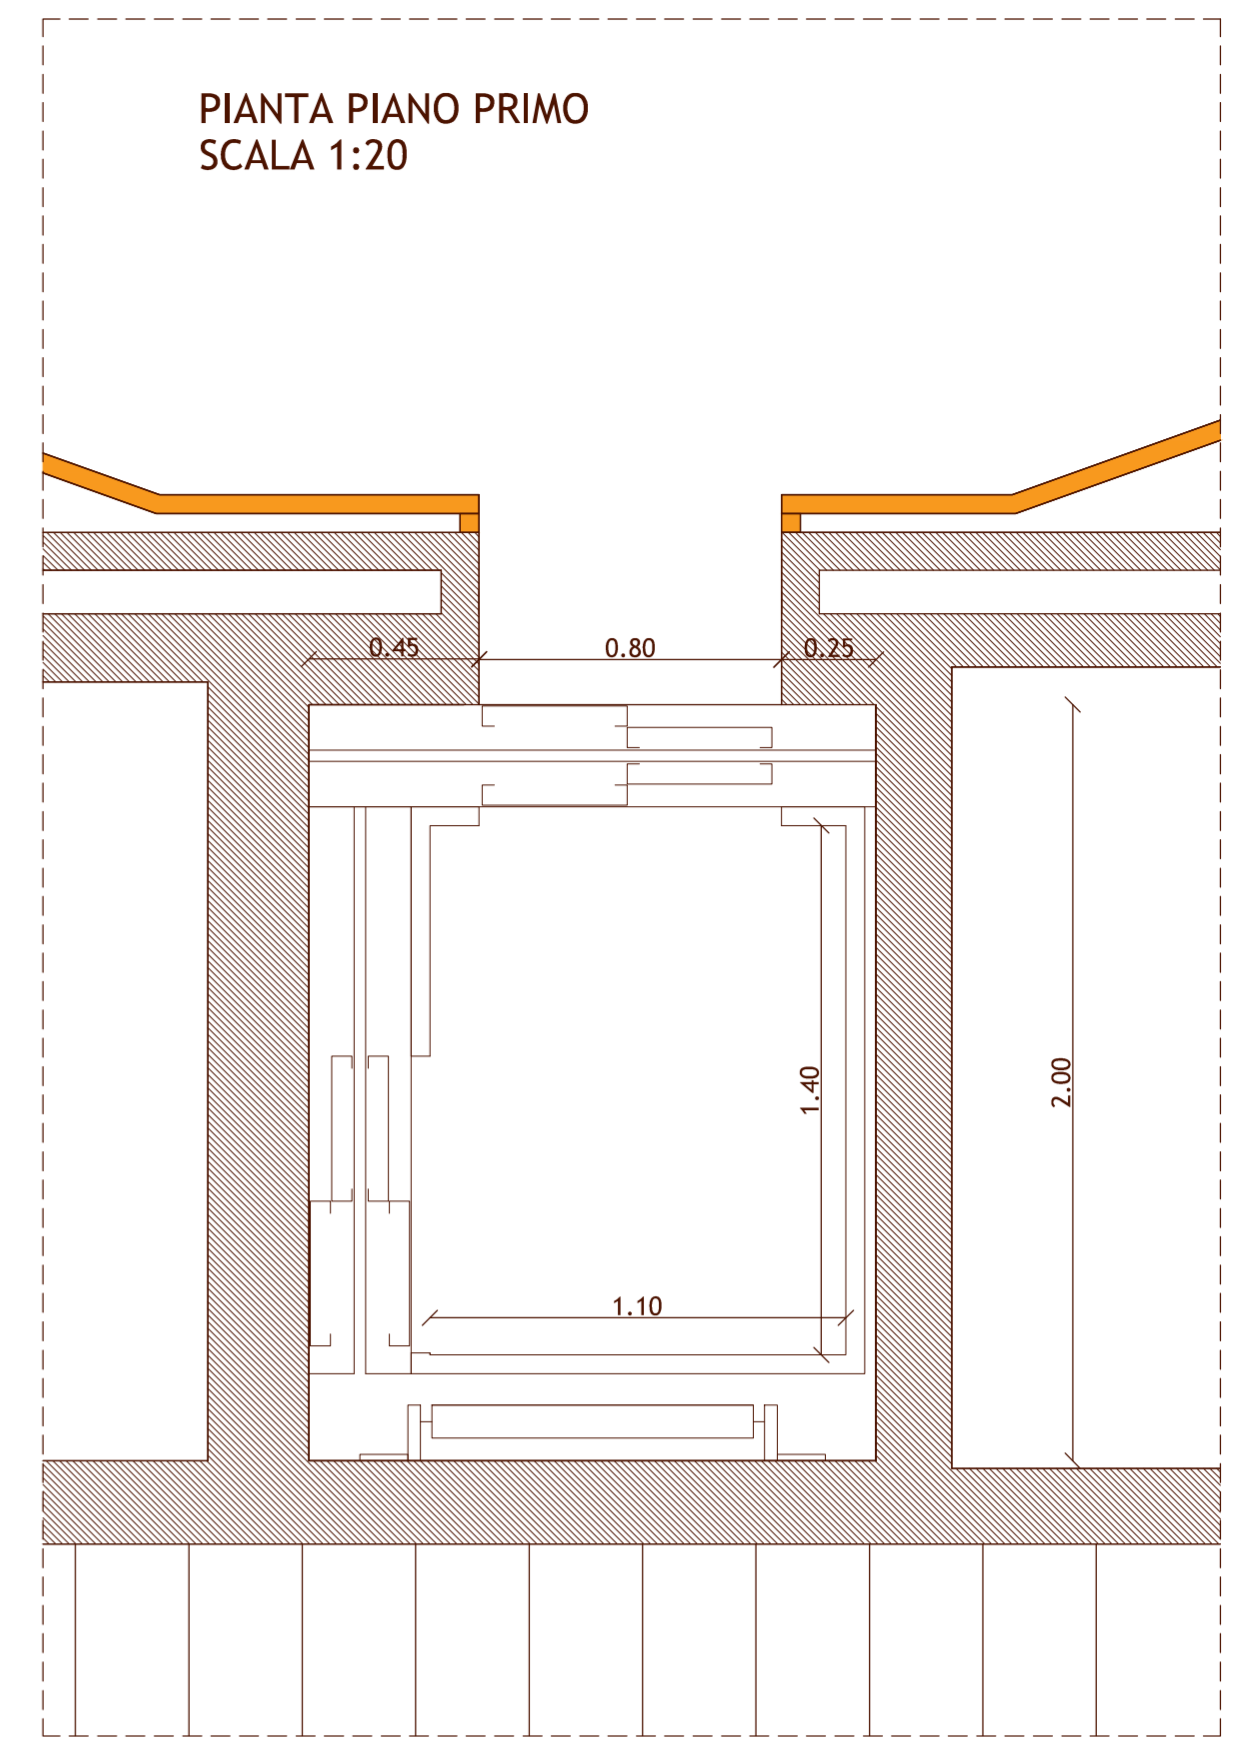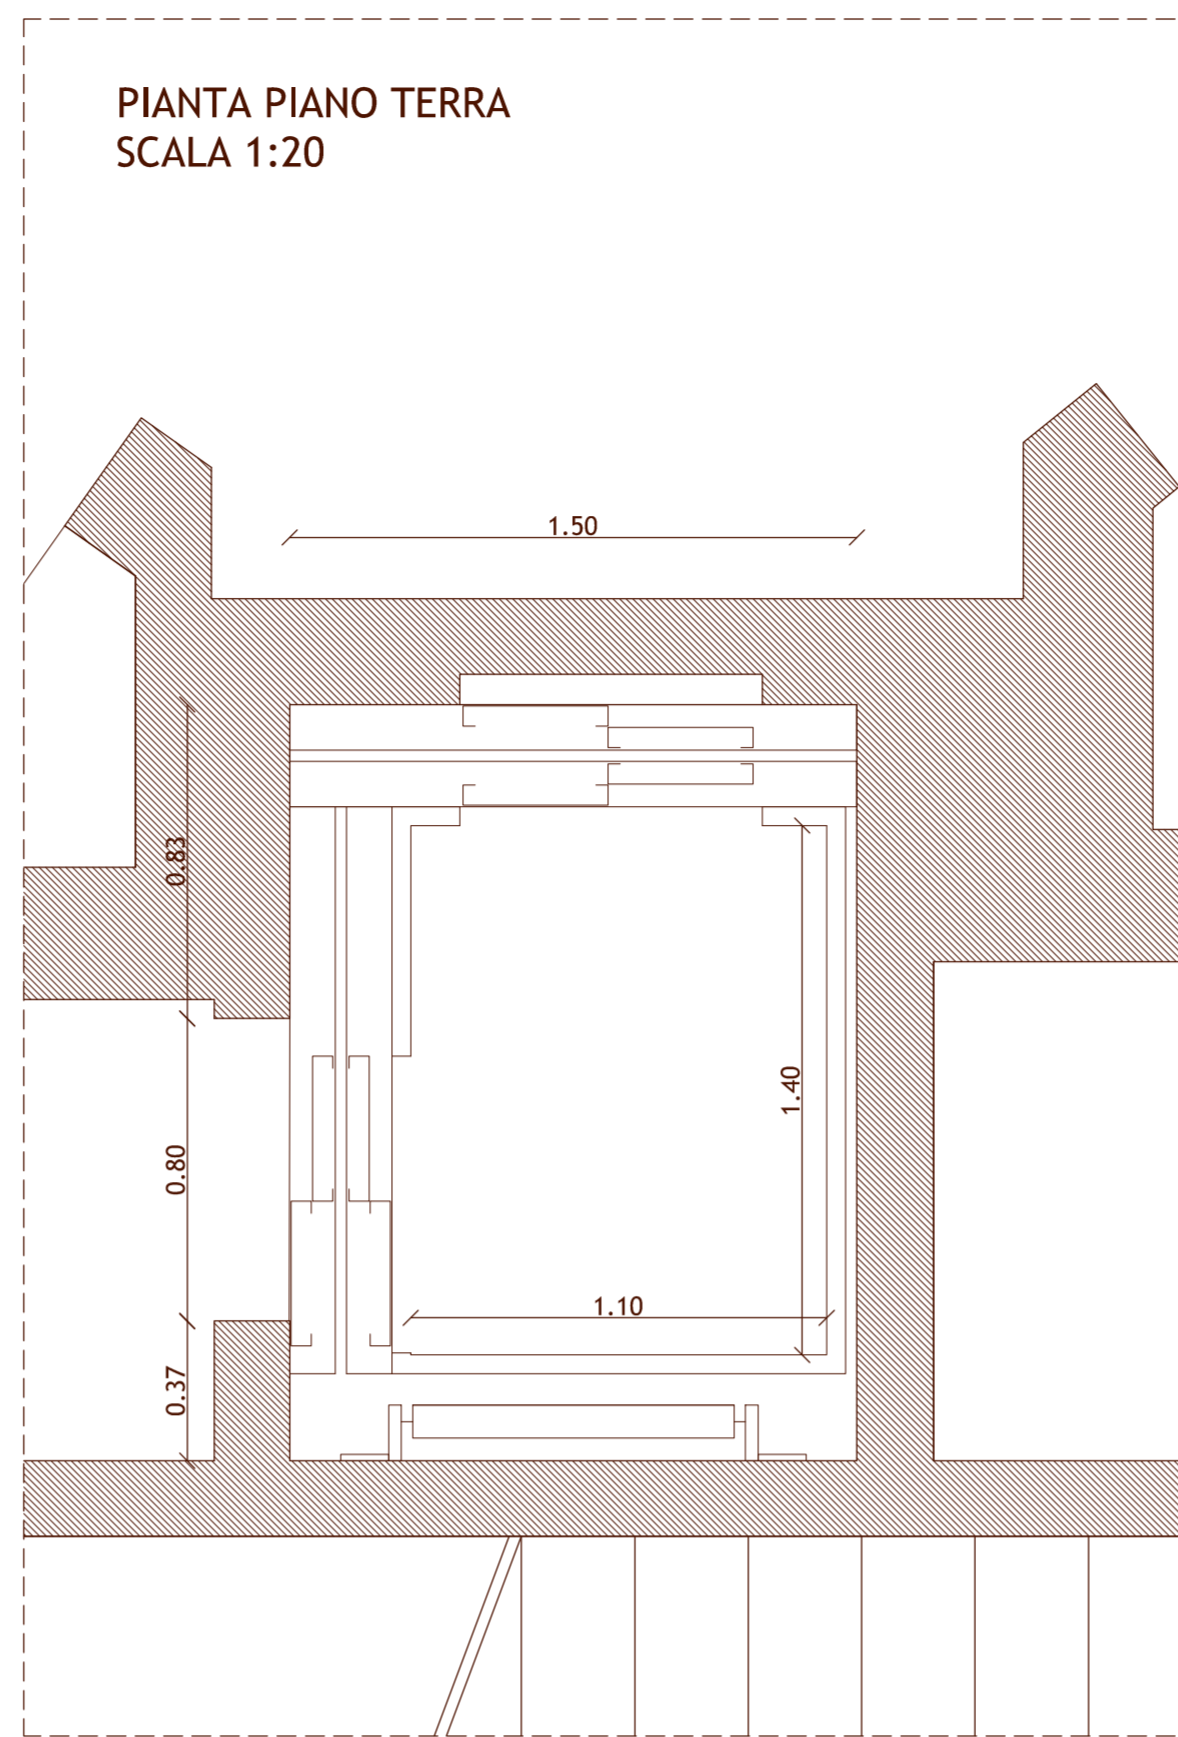

PIANTA PIANO TERRA

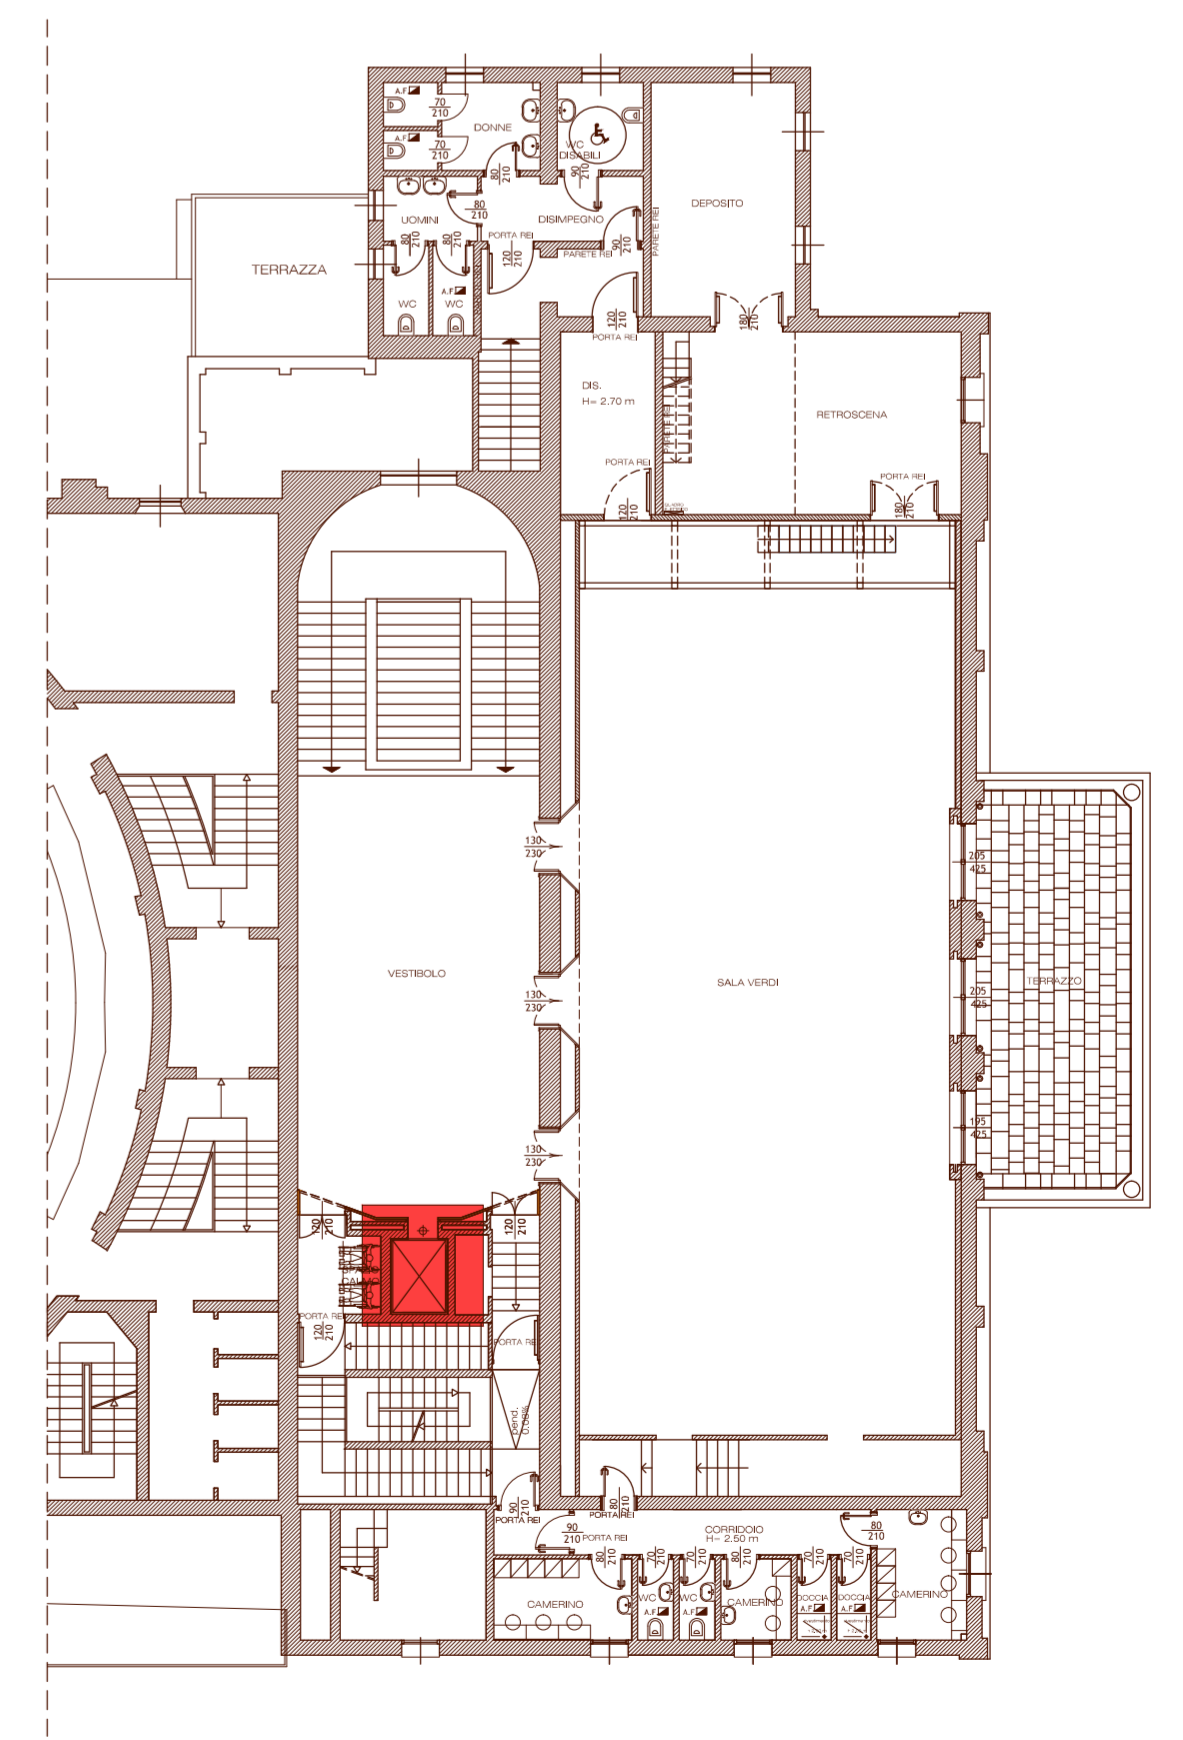

PIANTA PIANO PRIMO