



STATO DI FATTO

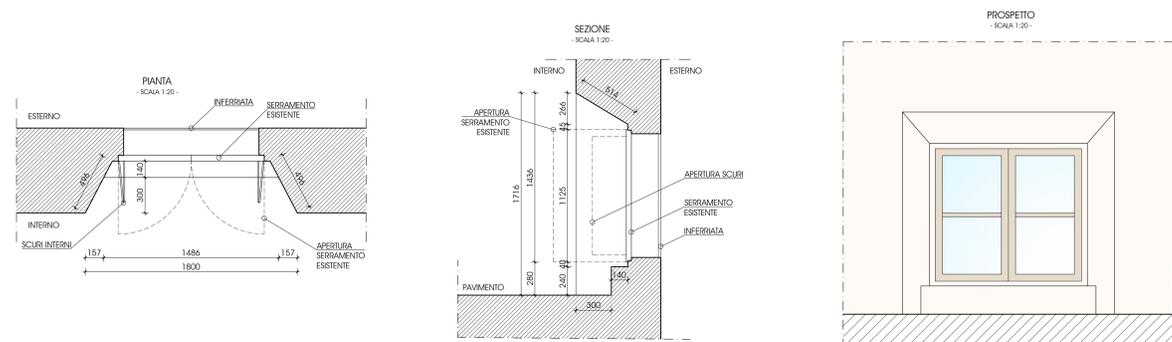


STATO DI FATTO

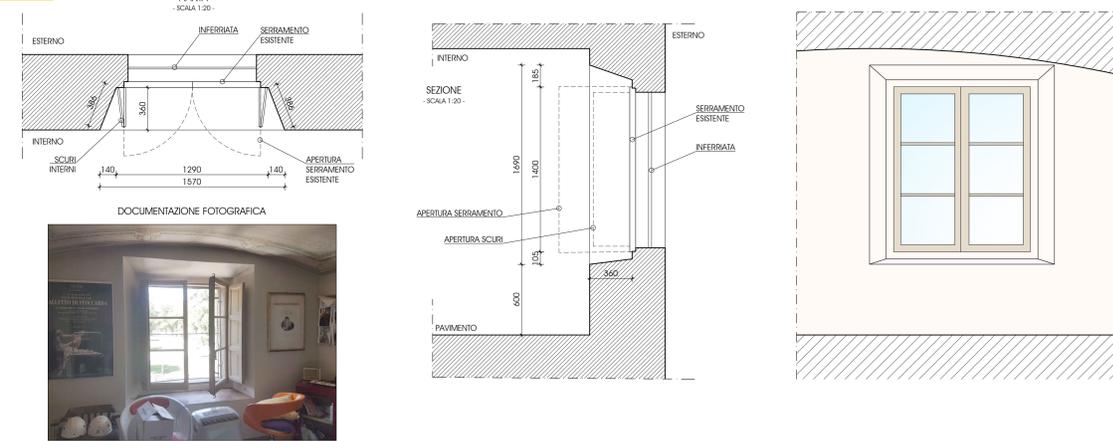


STATO DI PROGETTO

VERSIONE A


VERSIONE B - Modulo sottofinestra

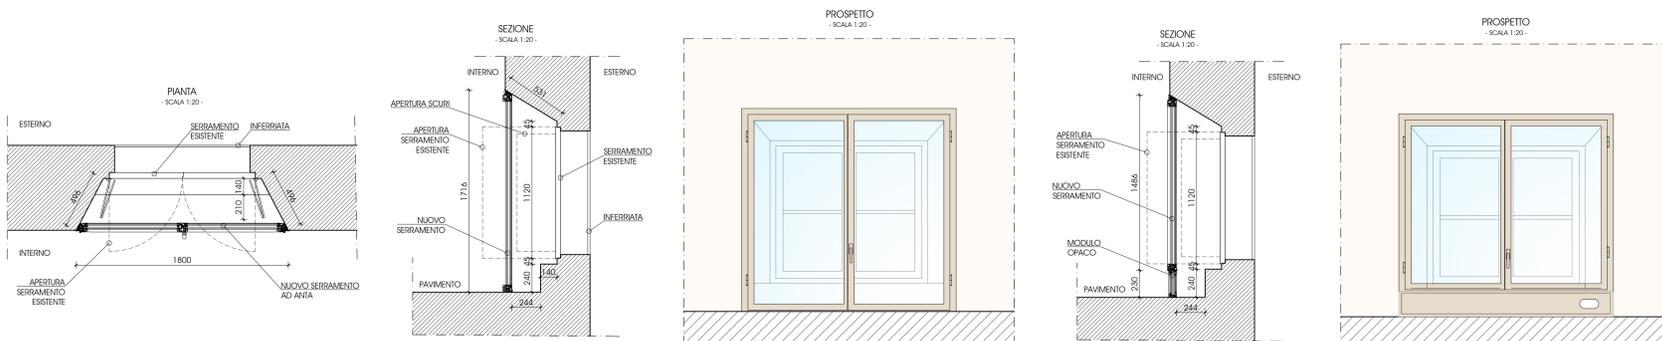


STATO DI PROGETTO

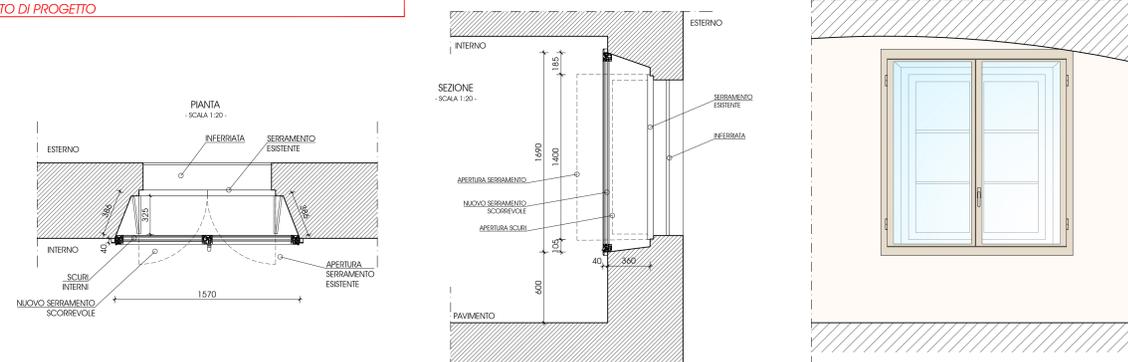

STATO DI FATTO


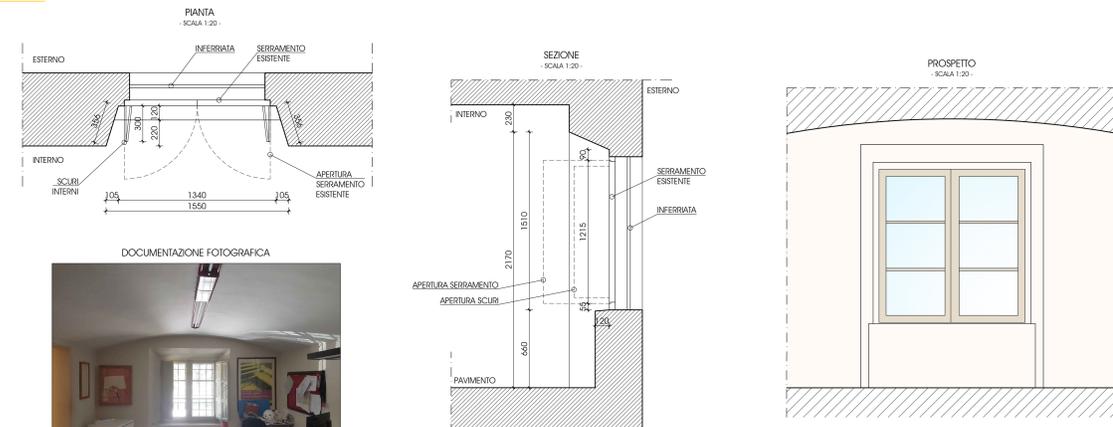


STATO DI FATTO

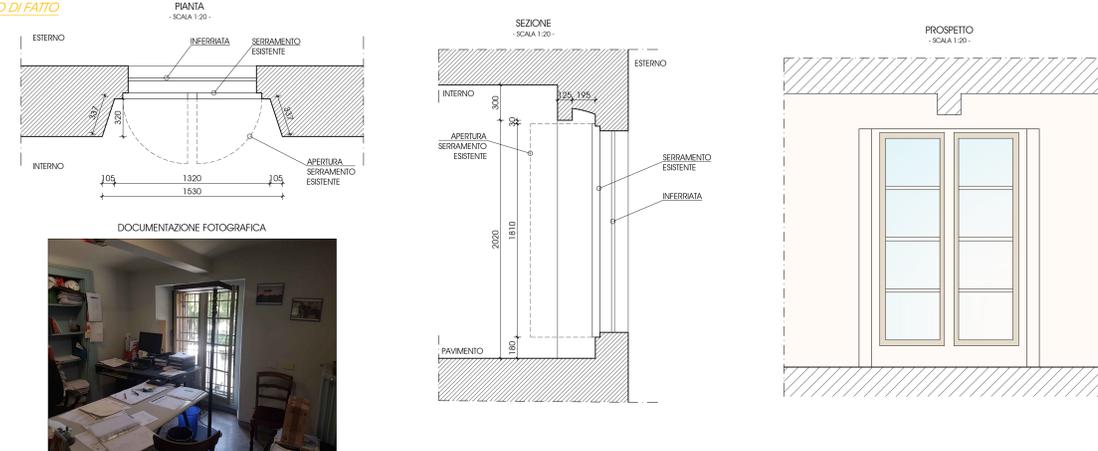

STATO DI PROGETTO

STATO DI PROGETTO

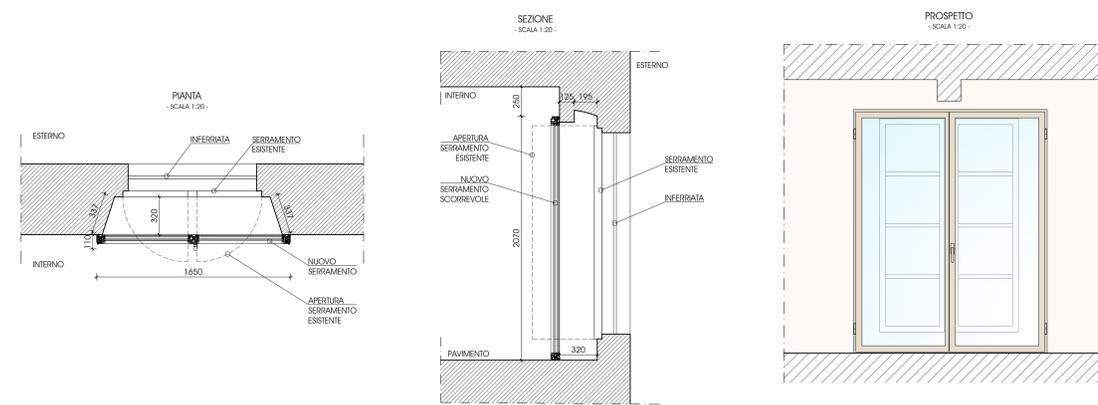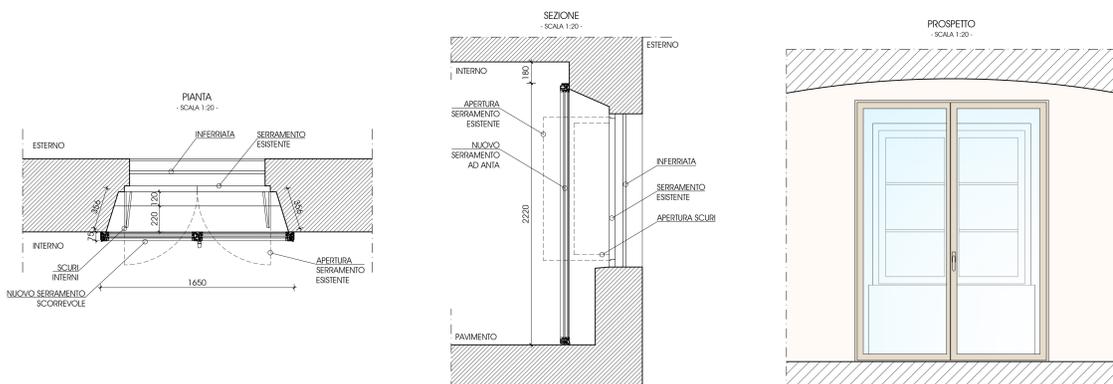

Teatro Municipale "Romolo Valli"
Piazza Martin del 7 Luglio, 1 - Reggio Emilia

REV.	DATA	DB.	VER.	APP.	DESCRIZIONE
0	Aprile 2023	VII	MAC	BIT	Fittica serramentone
1					
2					
3					

Commessa: 22_IRE_012
Oggetto: INTERVENTO PER LA PROMOZIONE DELL'EFFICIENZA E RIDUZIONE DEI CONSUMI ENERGETICI

File: V_E_ED_TAV01-02.dwg
PROGETTO ESECUTIVO - OPERE EDILI

TAV02
Documento: OPERE EDILI
INSTALLAZIONE NUOVI SERRAMENTI INTERNI
ABACO SERRAMENTI

Progettato da:
I TEATRI REGGIO EMILIA
iren
ASIA PROGETTI
Sede: via Emilia 10000, Reggio Emilia (RE)
Tel. 0522.242172
Fax: 0522.424881
www.asiaprogetti.it