


INGRESSO RISERVATO  
PER ACCESSO CANTIERE

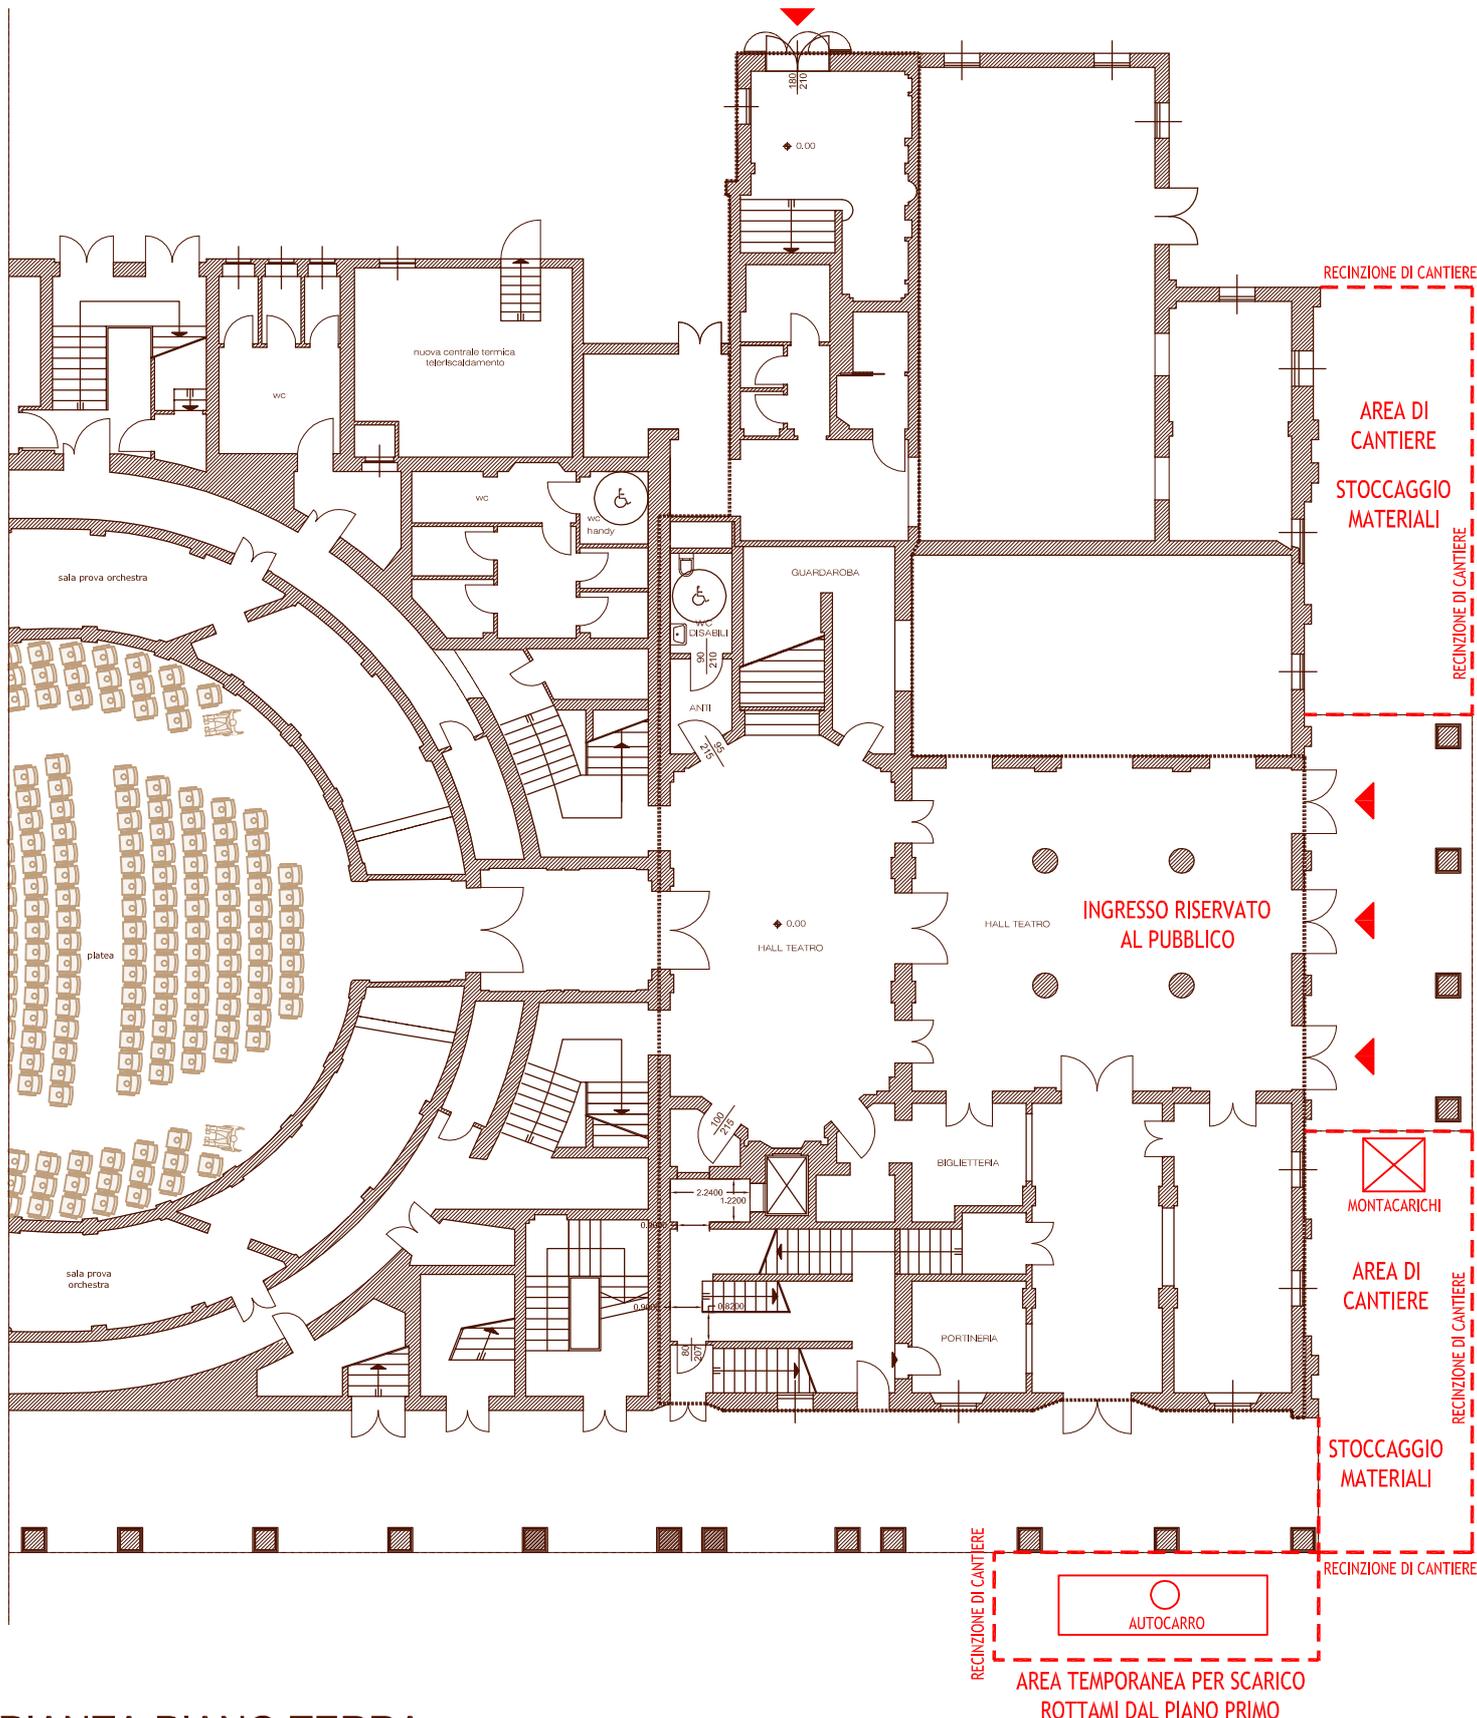

PIANTA PIANO TERRA