


T.N.U.=Tiro Non Utilizzabile P Prese Elettriche QG Quadro Generale  
 F Quadro Fonica QE Quadro Elettrico QS Quadro Spinamenti

PORTONE CARICO/SCARICO  
 205 X 303 CM

N. 56mt di TRUSS TRIANGOLARI 30CM  
 (n.4 americane da 12 mt + 8 mt liberi)  
 N.12 MOTORI 200KG  
 N.5 MOTORI 125KG

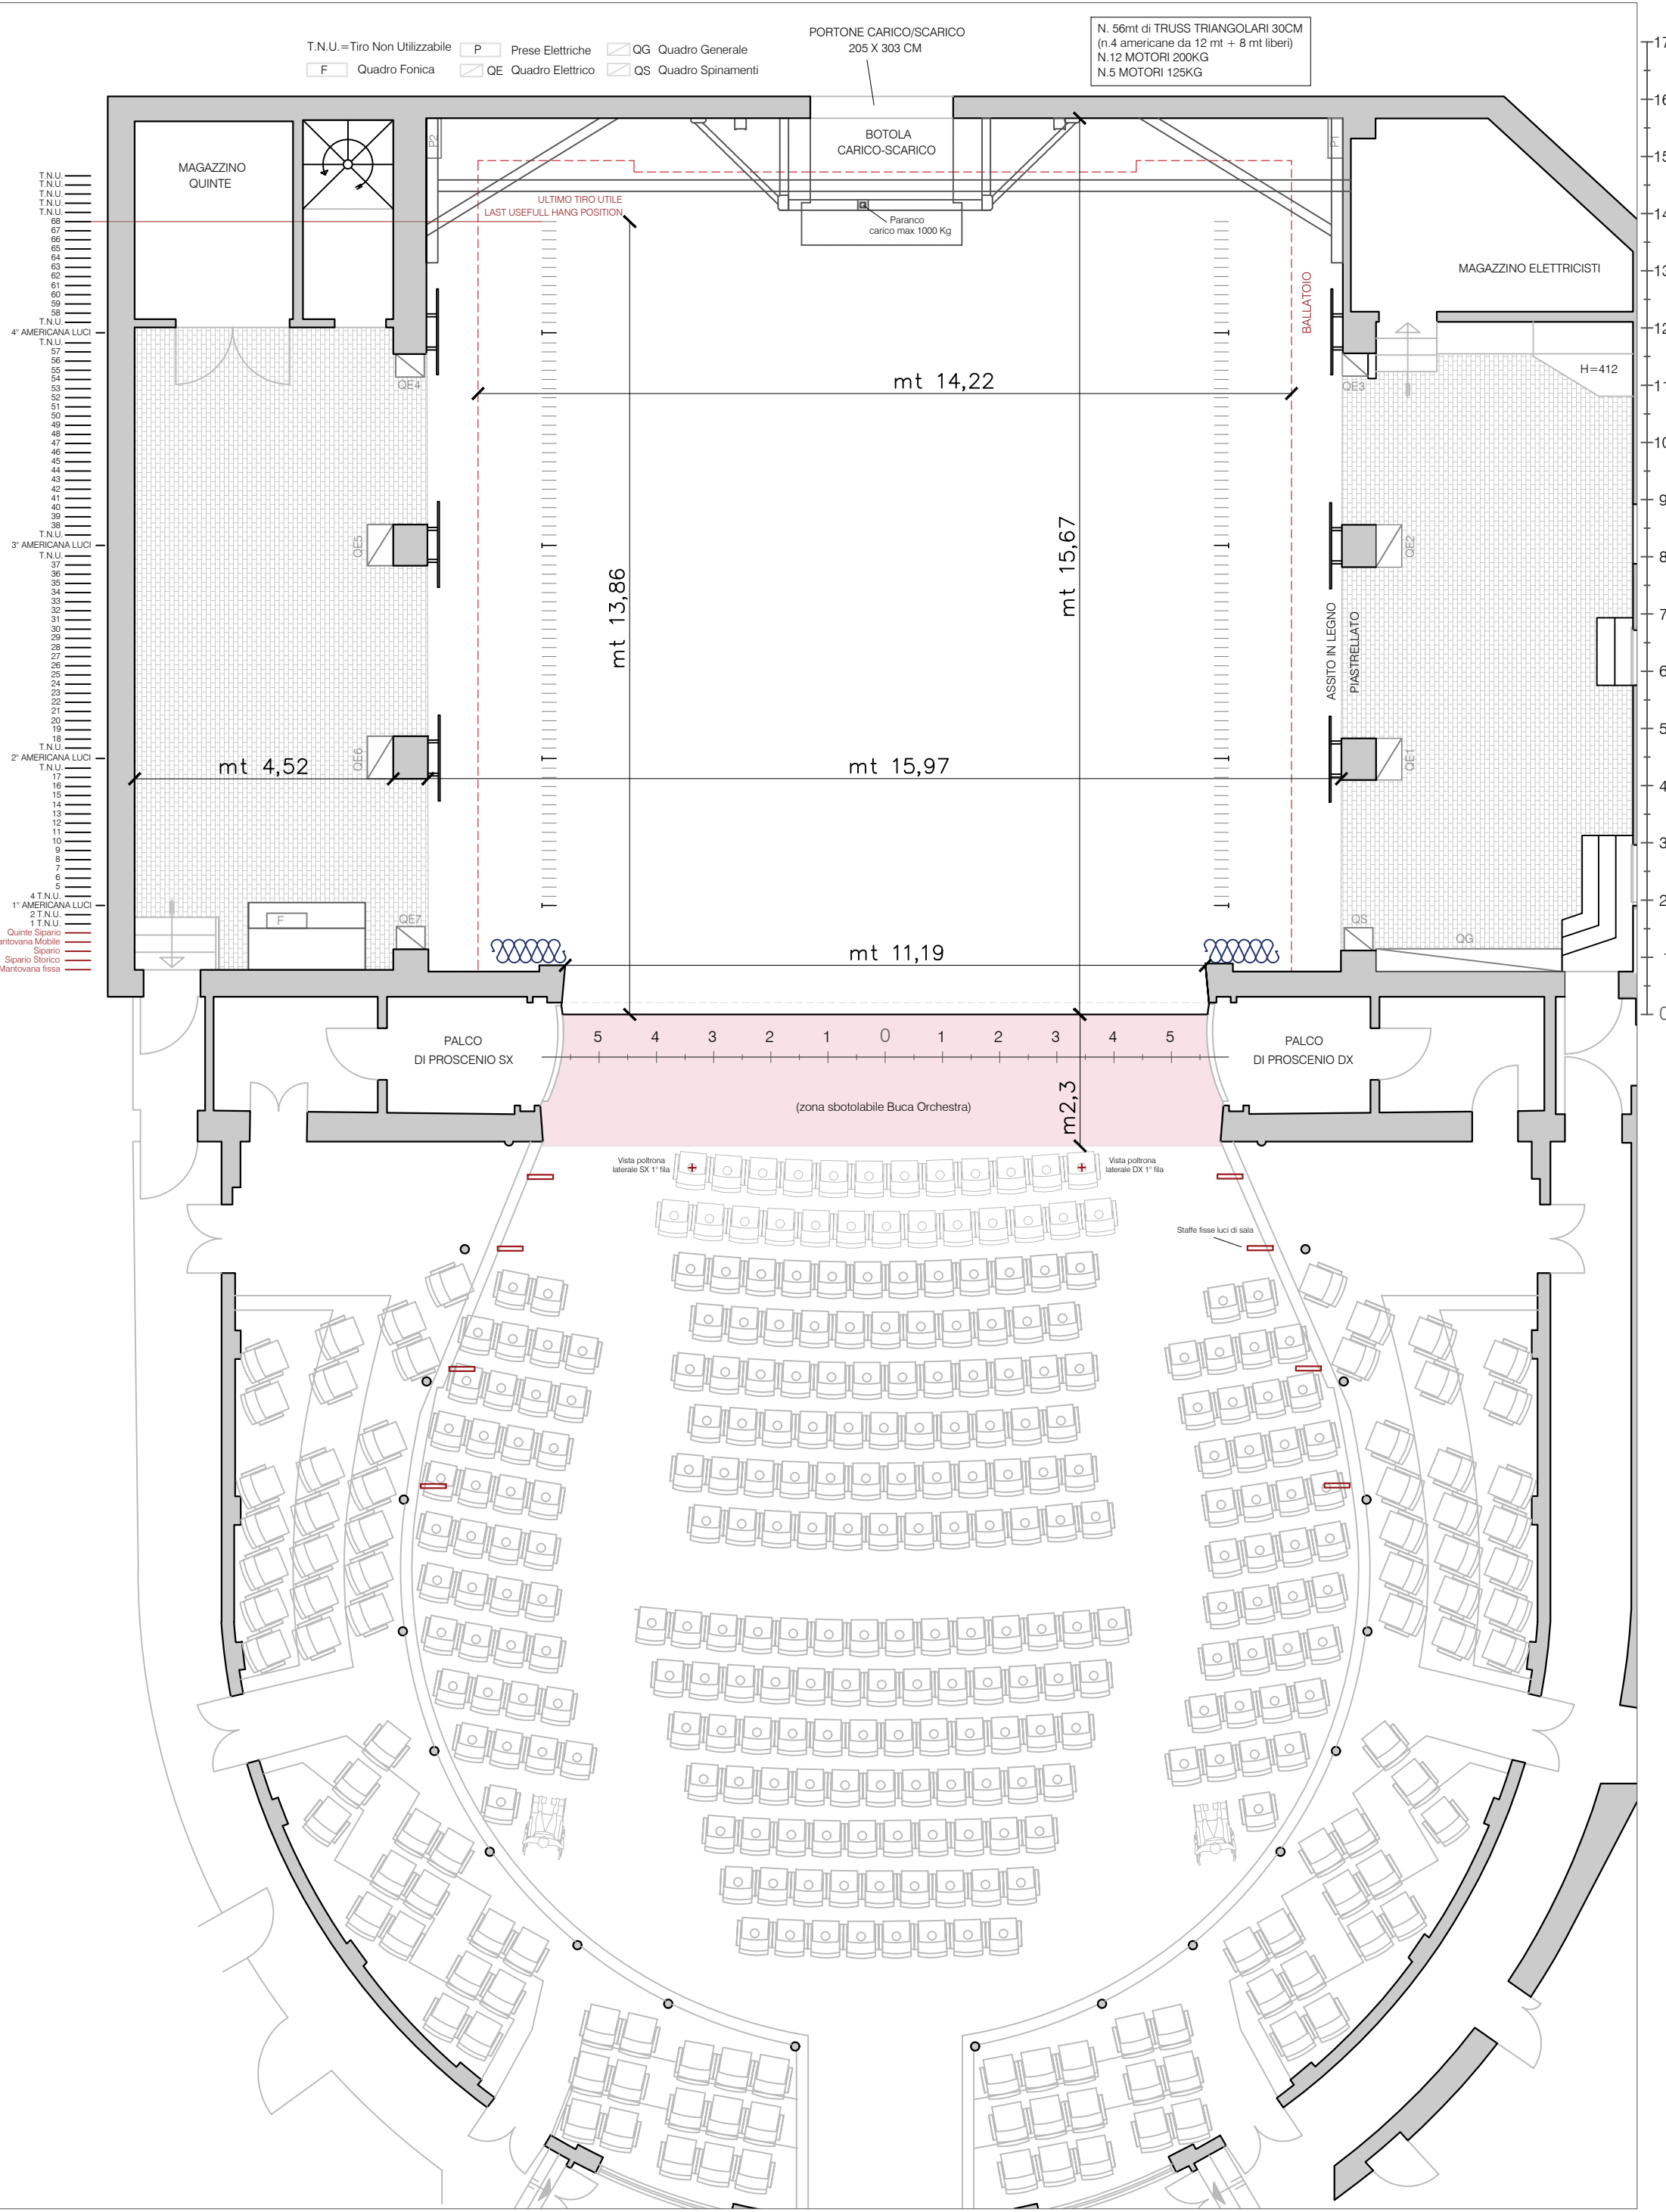

OPERA:	<b>TEATRO ARIOSTO</b>	PIANTA	TAV n.00	scala 1:100	data: 00.00.0000	NOTE:
REGIA:	SCENE:	Contatti:0522 458-829/905/943		ufficiotecnico@iteatri.re.it		
		LUCI:	COSTUMI:			